


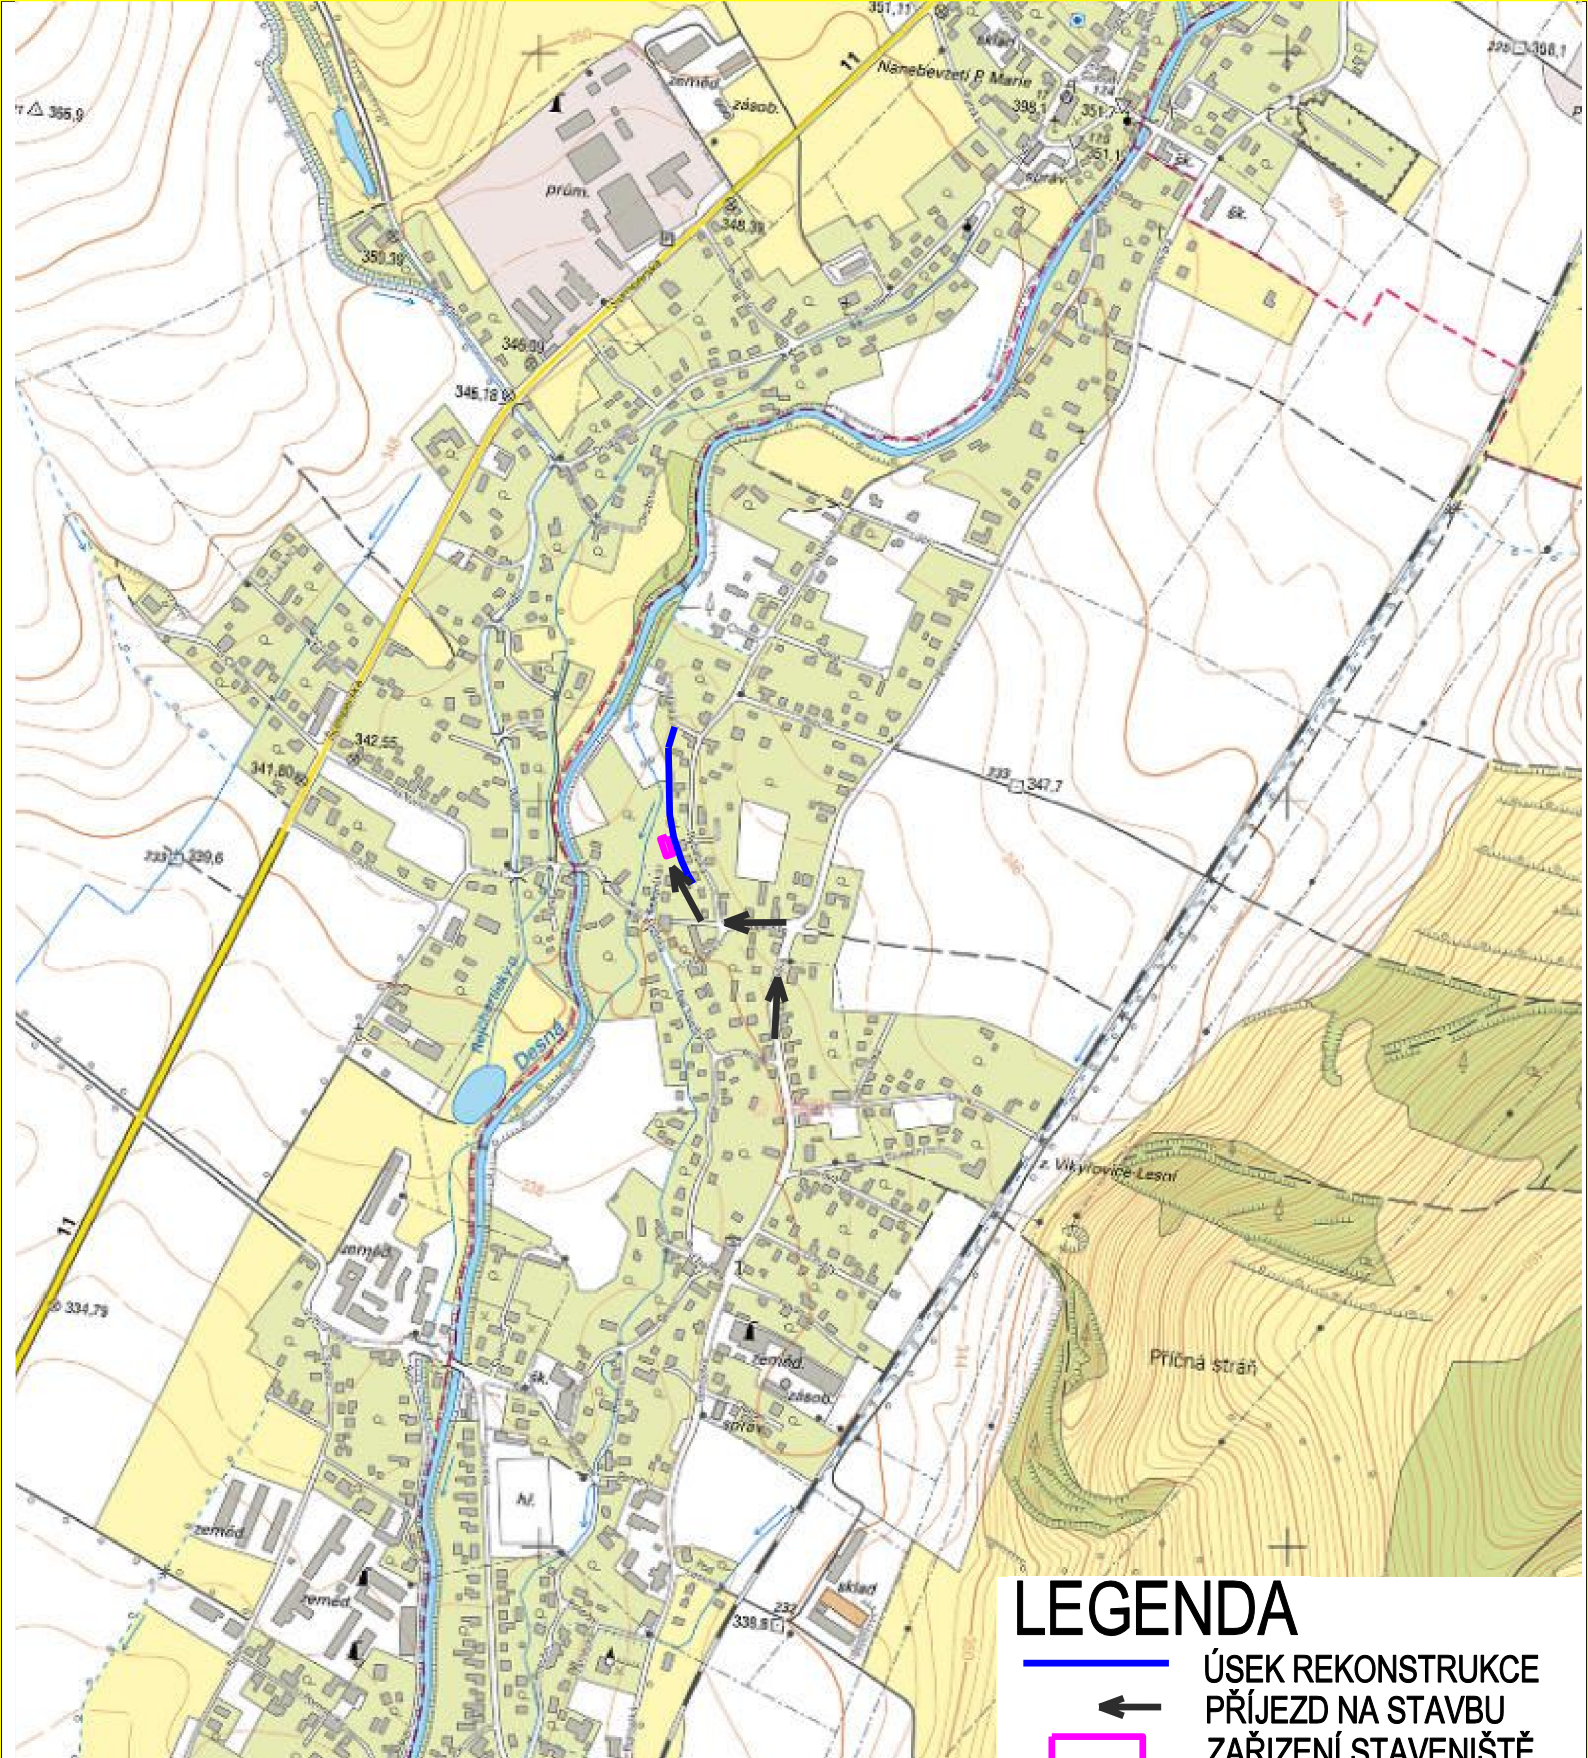

LEGENDA

- ÚSEK REKONSTRUKCE
- ← PŘÍJEZD NA STAVBU
- ZAŘÍZENÍ STAVENIŠTĚ

Zodp.projektant Ing. Václav Šváb ČAO: 1200732	Vypracoval: Ing. Václav Šváb Okres: Šumperk	Kreslil: Ing. Václav Šváb Obec: Vikýřovice		
Katastrální území: Vikýřovice			Formát:	1A4
Objednavatel: Obec Vikýřovice			Datum:	01/22
Akce:			Účel:	ZPD
REKONSTRUKCE BEZEJMENNÉHO VODNÍHO TOKU v obci Vikýřovice			Číslo zakázky:	0122
			Meřítko:	Číslo výkresu:
Situační výkres širších vztahů			1:10000	C.1