
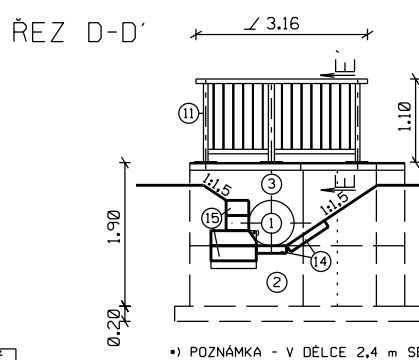
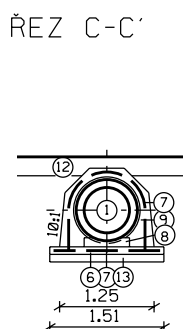
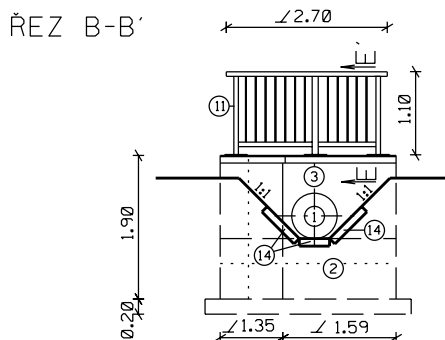


PUDORYS:

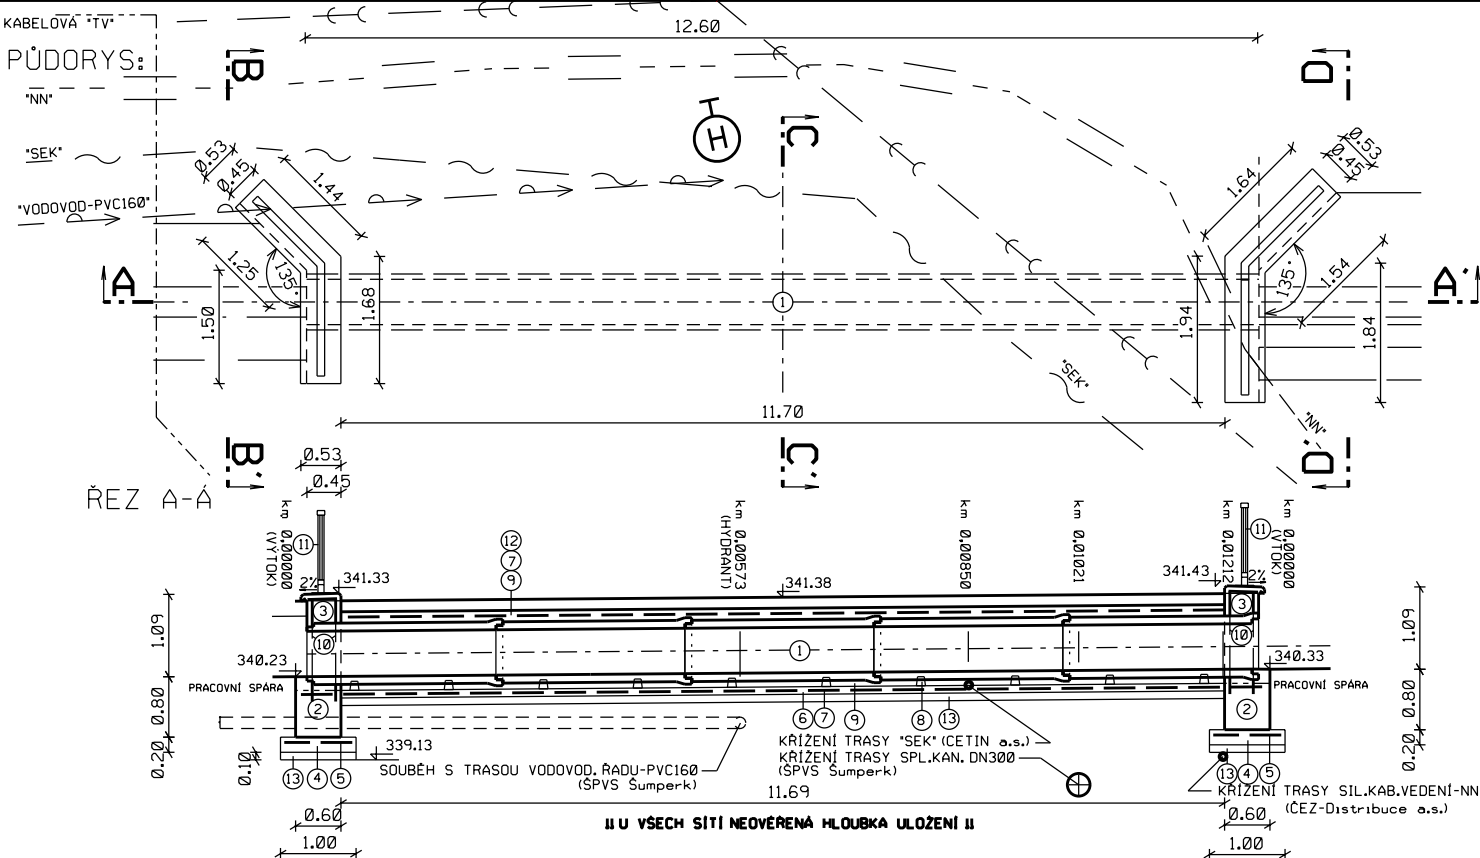


•) POZNÁMKA - V DÉLCE 2,4 m SEŘÍZNOUT HORNÍ ROH PREF. TAK, ABY NEZASAHOVAL DO PRŮT.PROFILU POTRUBÍ PROPUSTKU

POZ	POPIS-MATERIÁL	MJ	MNOŽSTVÍ
1	ŽELEZOBETONOVÉ HRDLOVÉ POTRUBÍ DN 600	ks	5
2	ZÁKLADOVÝ PAS BET. C25/30-XC2, XF2	m³	3,22
3	ČELO TRUB, POP., BETON C30/37-XC3, XF3, XA1	m³	2,90
4	PODKLADNÍ BET. C25/30 VYZTUŽENÝ SÍTÍ KARI	m³	1,50
5	KARI SÍŤ 100/100/8	m²/kg	7/56
6	PODKLADNÍ BET. C16/20 VYZTUŽENÝ SÍTÍ KARI	m³	1,77
7	KARI SÍŤ 100/100/8	m²/kg	54,5/435
8	PREF.ÚLOŽNÝ PRÁH PRO OSAZENÍ POTRUBÍ DN 600	ks	10
9	OBETONOVÁNÍ POTR. BET. C20/25-XC1, XF1	m³	7,02
10	KARI SÍŤ 100/100/8	m	21/189
11	OCEL. ZÁBRADLÍ (v. 1100 mm)	m	2,75/3,20
12	ŠTĚRKODRŤ Ø/32, TL. 250 mm	m²	30
13	VYROVNAVACÍ VRTSTVA-ŠTĚRKODRŤ Ø/32, TL. 100 mm	m²	24
14	PREFABRIKÁT TBX 29-60 (viz. SO 001)	—	—
15	PREFAB. POBŘEŽNÍ ZÍDKA (viz. SO 001)*	—	—

Upozornění: Zákres inž.sítí pouze informativní - NUTNO VYTÝČIT!

Údaje pro vytyčení stavby jsou uvedeny v Technické zprávě - PD

Kótováno v metrech
Výškový systém: Bpv

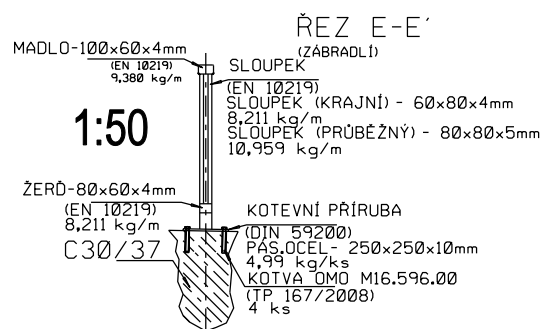

Zodp.projektant Ing. Václav Šváb ČAO: 1200732	Vypracoval: Ing. Václav Šváb	Kreslil: Ing. Václav Šváb		
	Okres: Šumperk	Obec: Vikýřovice		
Katastrální území: Vikýřovice			Formát:	1A4
Objednavatel: Obec Vikýřovice			Datum:	02/22
Akce: REKONSTRUKCE BEZEJMENNÉHO VODNÍHO TOKU v obci Vikýřovice			Účel:	ZPD
			Číslo zakázky:	0122
			Meřítko: 1:50 1:100	Číslo výkresu: C.6.
Základní konstrukční řešení (SO 002 - Trubní propustek DN 600/12,6)				