



Váš dopis zn.: e-mail
Ze dne: 17.5.2017
Naše zn.: TSmM/122/OSKM/2017/VV
Vyřizuje: Válková/ Remuta
Tel./fax: 476453209
Mobil: 607926317
E-mail: valkova@tsmost.cz
Datum: 5.6.2017

SITEZ s.r.o.

p. Jarmila Svobodová

Sídlíště Nová Ves – CPS

415 01 Teplice

Rekonstrukce topného kanálu okrsku VS 25, Most – ÚT a TV - vyjádření ke stavbě

Pro realizaci stavby výše uvedené máme tyto požadavky:

- respektovat stávající zařízení veřejného osvětlení a práce provádět v souladu s vyjádřením k veřejnému osvětlení zn.: TSmM/72/ZŘ/2017/Re – viz příloha
- respektovat dešťové odvodnění veřejných komunikací, tj. dešťové vpusti a jejich přípojky + potrubí hloubkového dešťového odvodnění v trase výkopů, zařízení bude před zahájením stavby námi vytýčeno na místě samém s upřesněním našich požadavků co do přejímky zařízení zpět před záhozem výkopu
- respektovat instalované svislé dopravní značení a městský mobiliář v místě stavby, případné zásahy do zařízení s námi předem projednat
- respektovat stávající vzrostlou zeleň a její kořenový systém před mechanickým poškozením, v případě poškození zeleně přizvat zástupce Technických služeb města Mostu a.s. ke stanovení podmínek odborného ošetření zeleně na náklady stavby, kontakt p. Nevyhoštěná, mobil 602451660
- případné kácení vzrostlých stromů bude s námi předem projednáno samostatně
- výkopy v zeleni na pozemcích ve vlastnictví statutárního města Mostu budou předem námi povoleny
- překopy veřejných komunikací budou předem povoleny příslušným odborem Magistrátu m. Mostu
- stavební činnosti nebudou znečišťovány veřejné komunikace v okolí stavby jak pěší tak vozidlové
- po dobu prací nám bude umožněno vyvážení komunálního odpadu ze sjednaných míst
- po ukončení prací budou výkopy poškozené plochy ve vlastnictví statutárního města Mostu uvedeny do původního stavu a protokolárně nám předány, travnaté plochy ve stavu „zeleném“

S pozdravem



Věra Válková
Referent investic

Přílohy

Vyjádření k VO zn.: TSmM/72/ZŘ/2017/Re
Informativní zakres dešťového odvodnění

Na vědomí




Technické služby města Mostu a.s.
Dělnická 164
434 62 Most-Velebudice
PO BOX 119


IČ: 64052265
DIČ CZ64052265
ČSOB Most
915209603/0300

Tel.: 476 453 240
Mob.: 606 606 243
Fax: 476 453 223

info@tsmost.cz
www.tsmost.cz

DRŽITEL CERTIFIKÁTU
JAKOSTI 9001:2001
14001:2005, 18001:2008

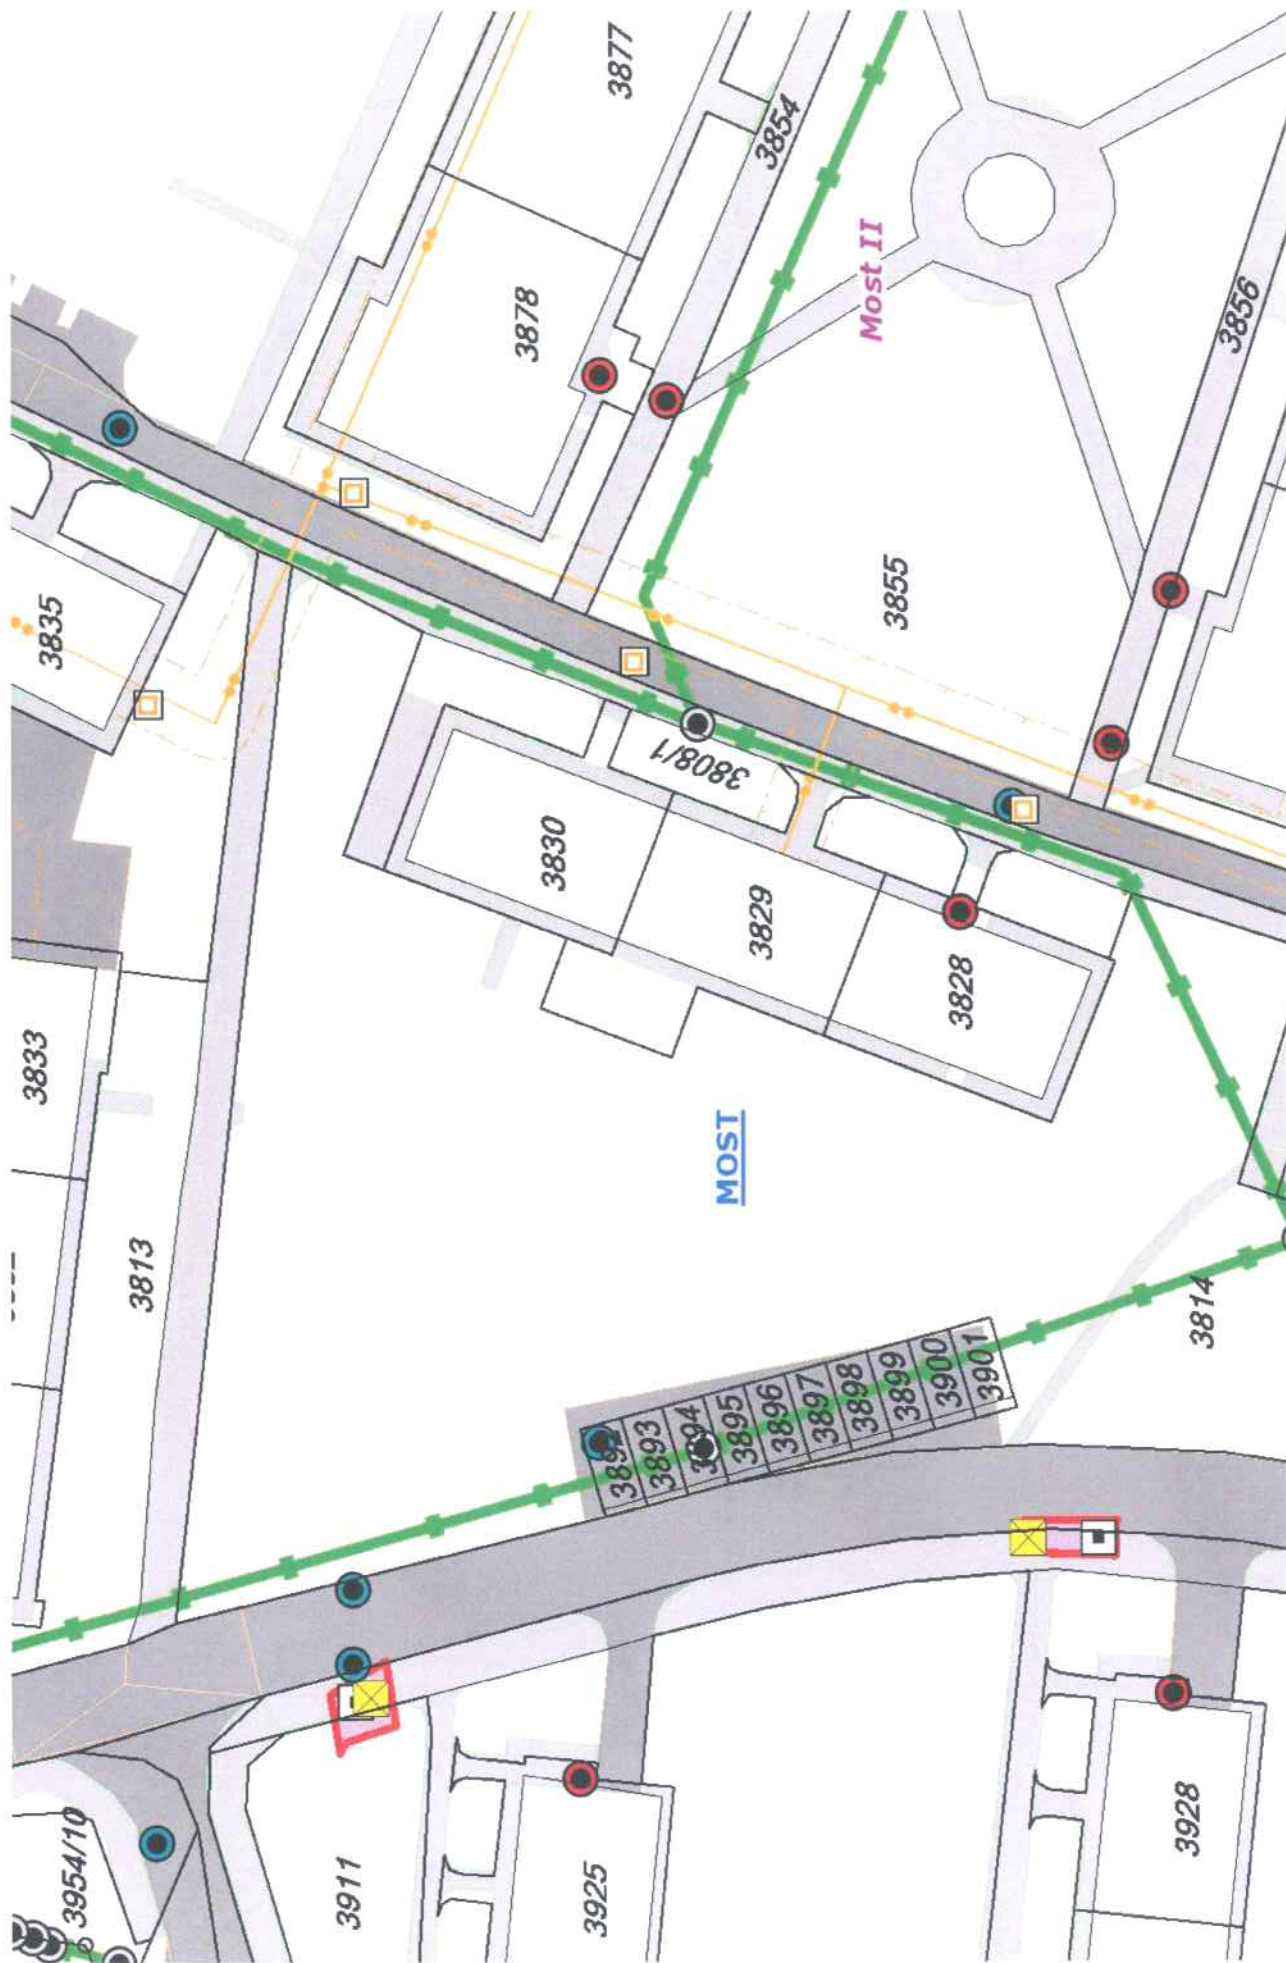

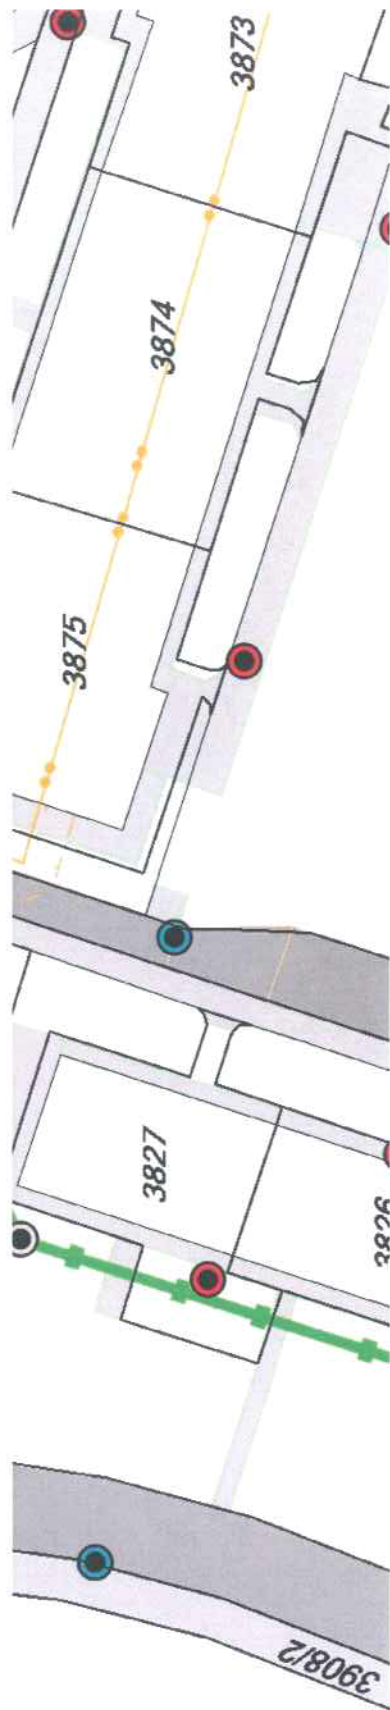

INFORMATIVNÍ ZÁKRES
VÝVODNÍ
VÝVODNÍ

POTRUBÍ

VPUST VÝVODNÍ

ČAČKA



5.6.2017