

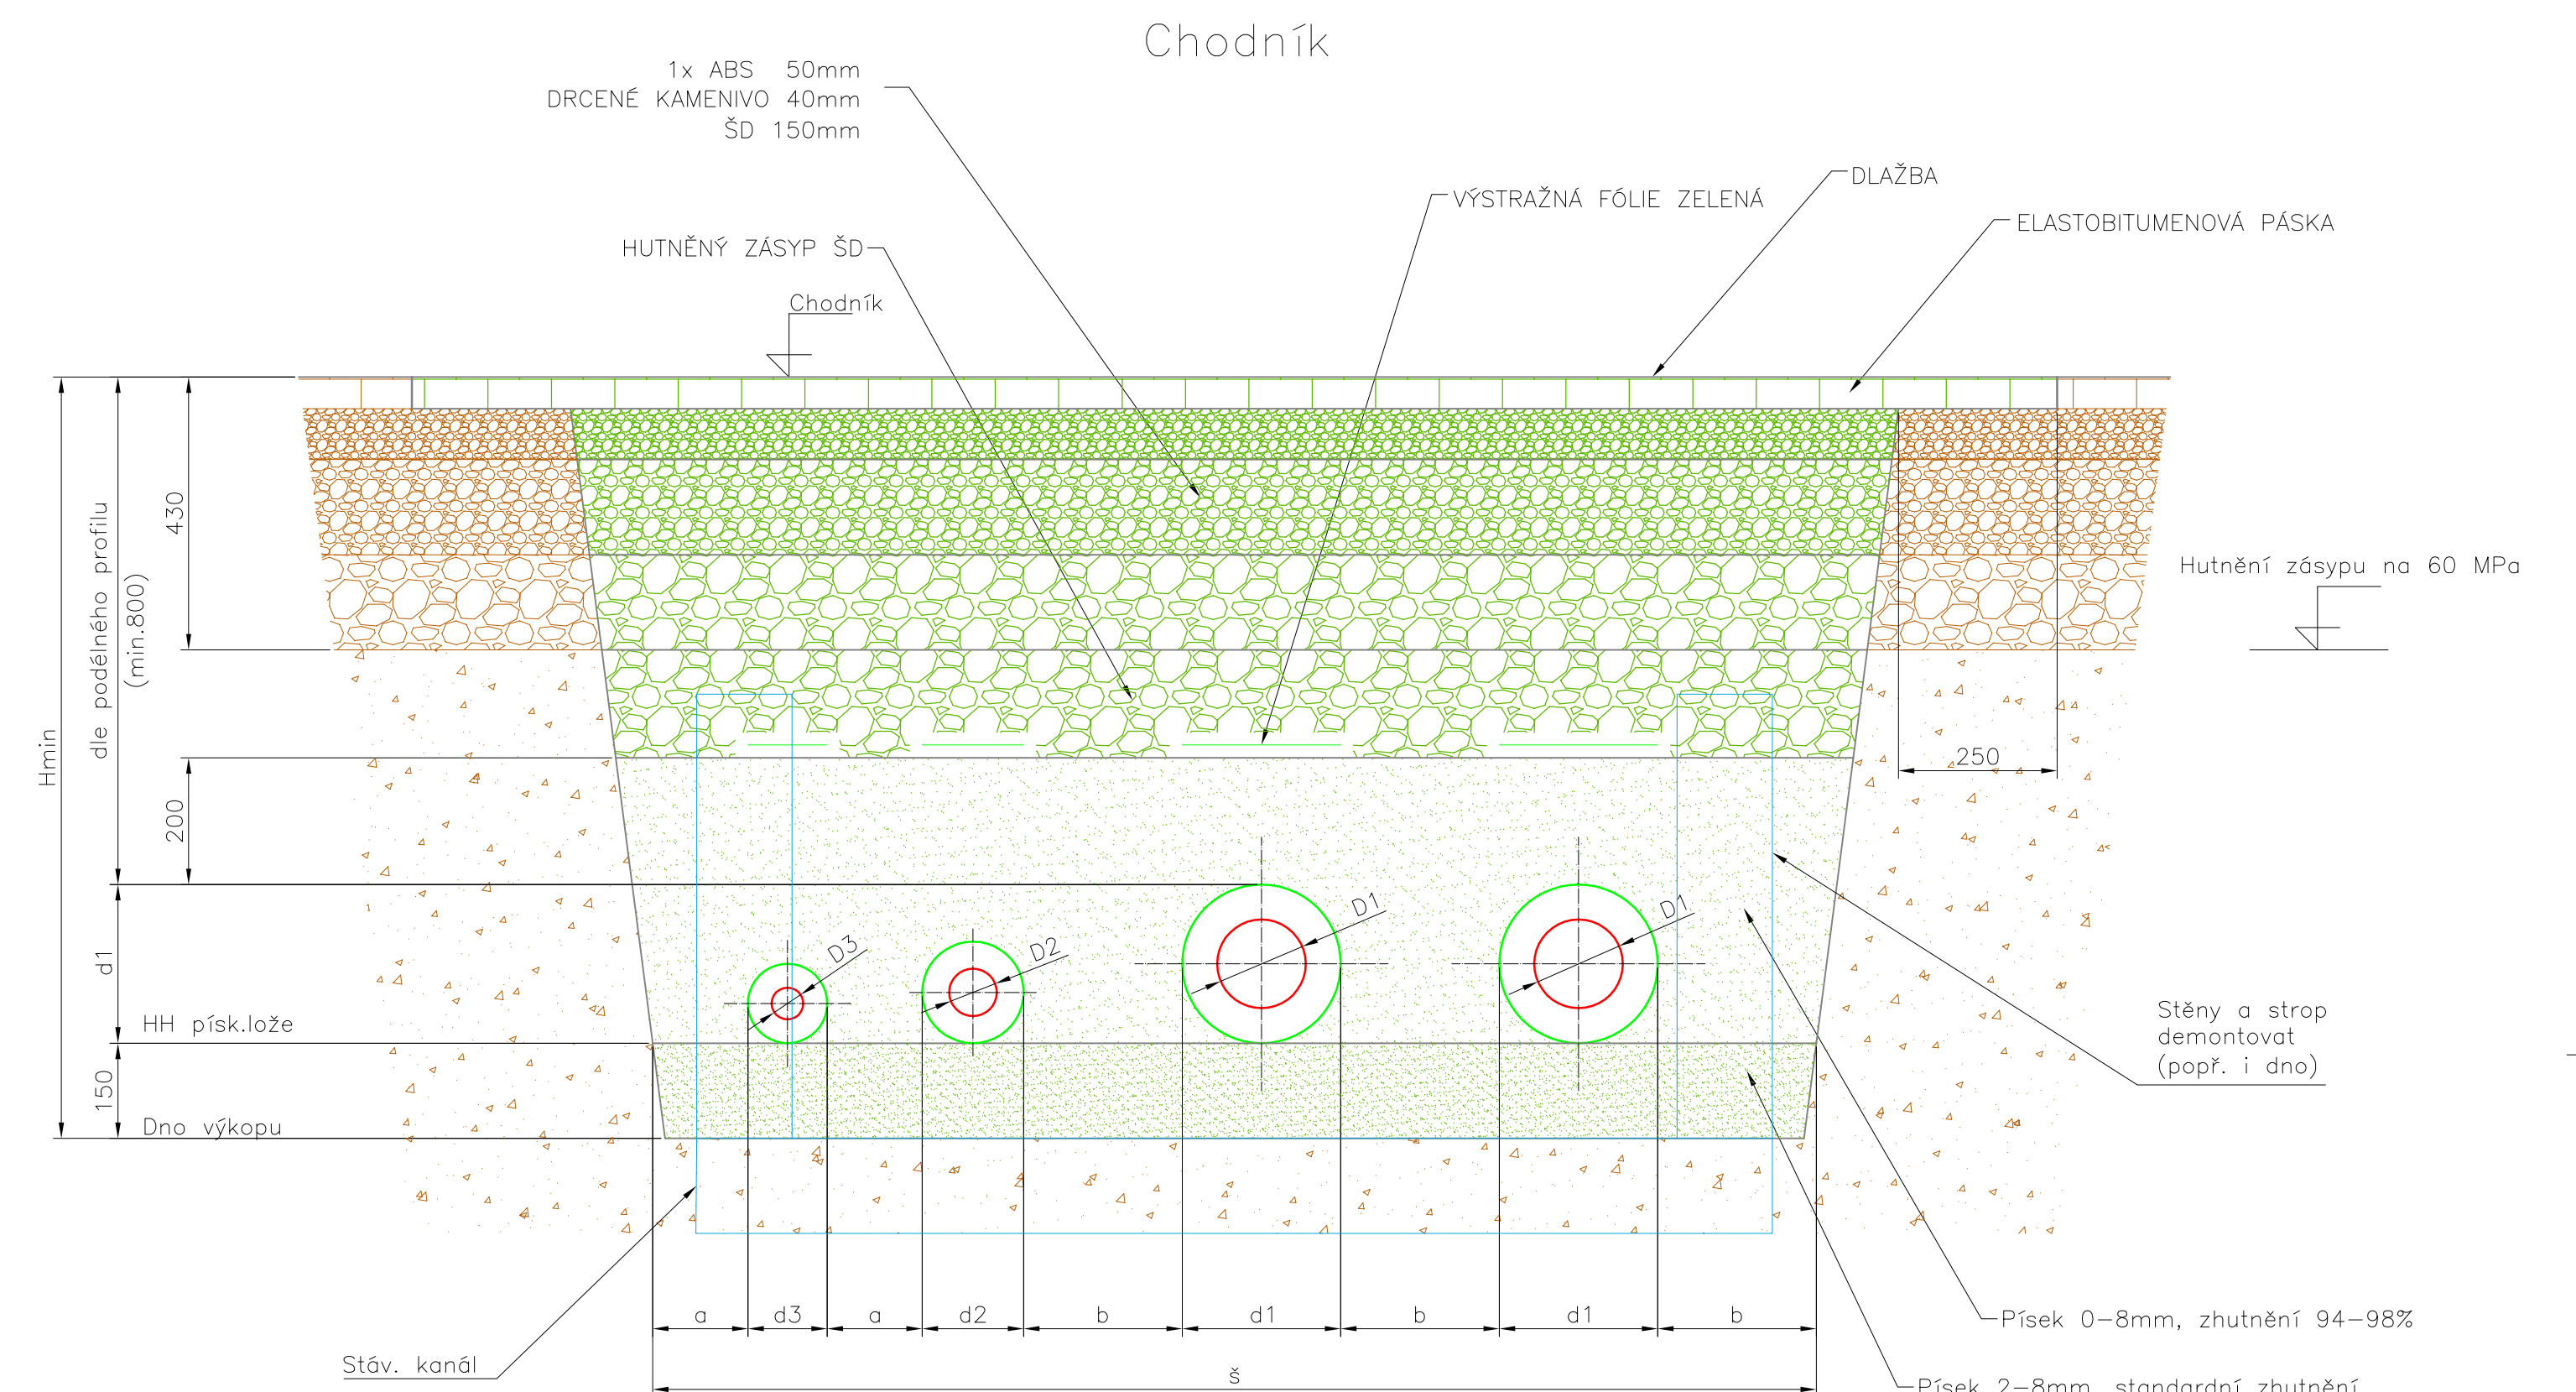


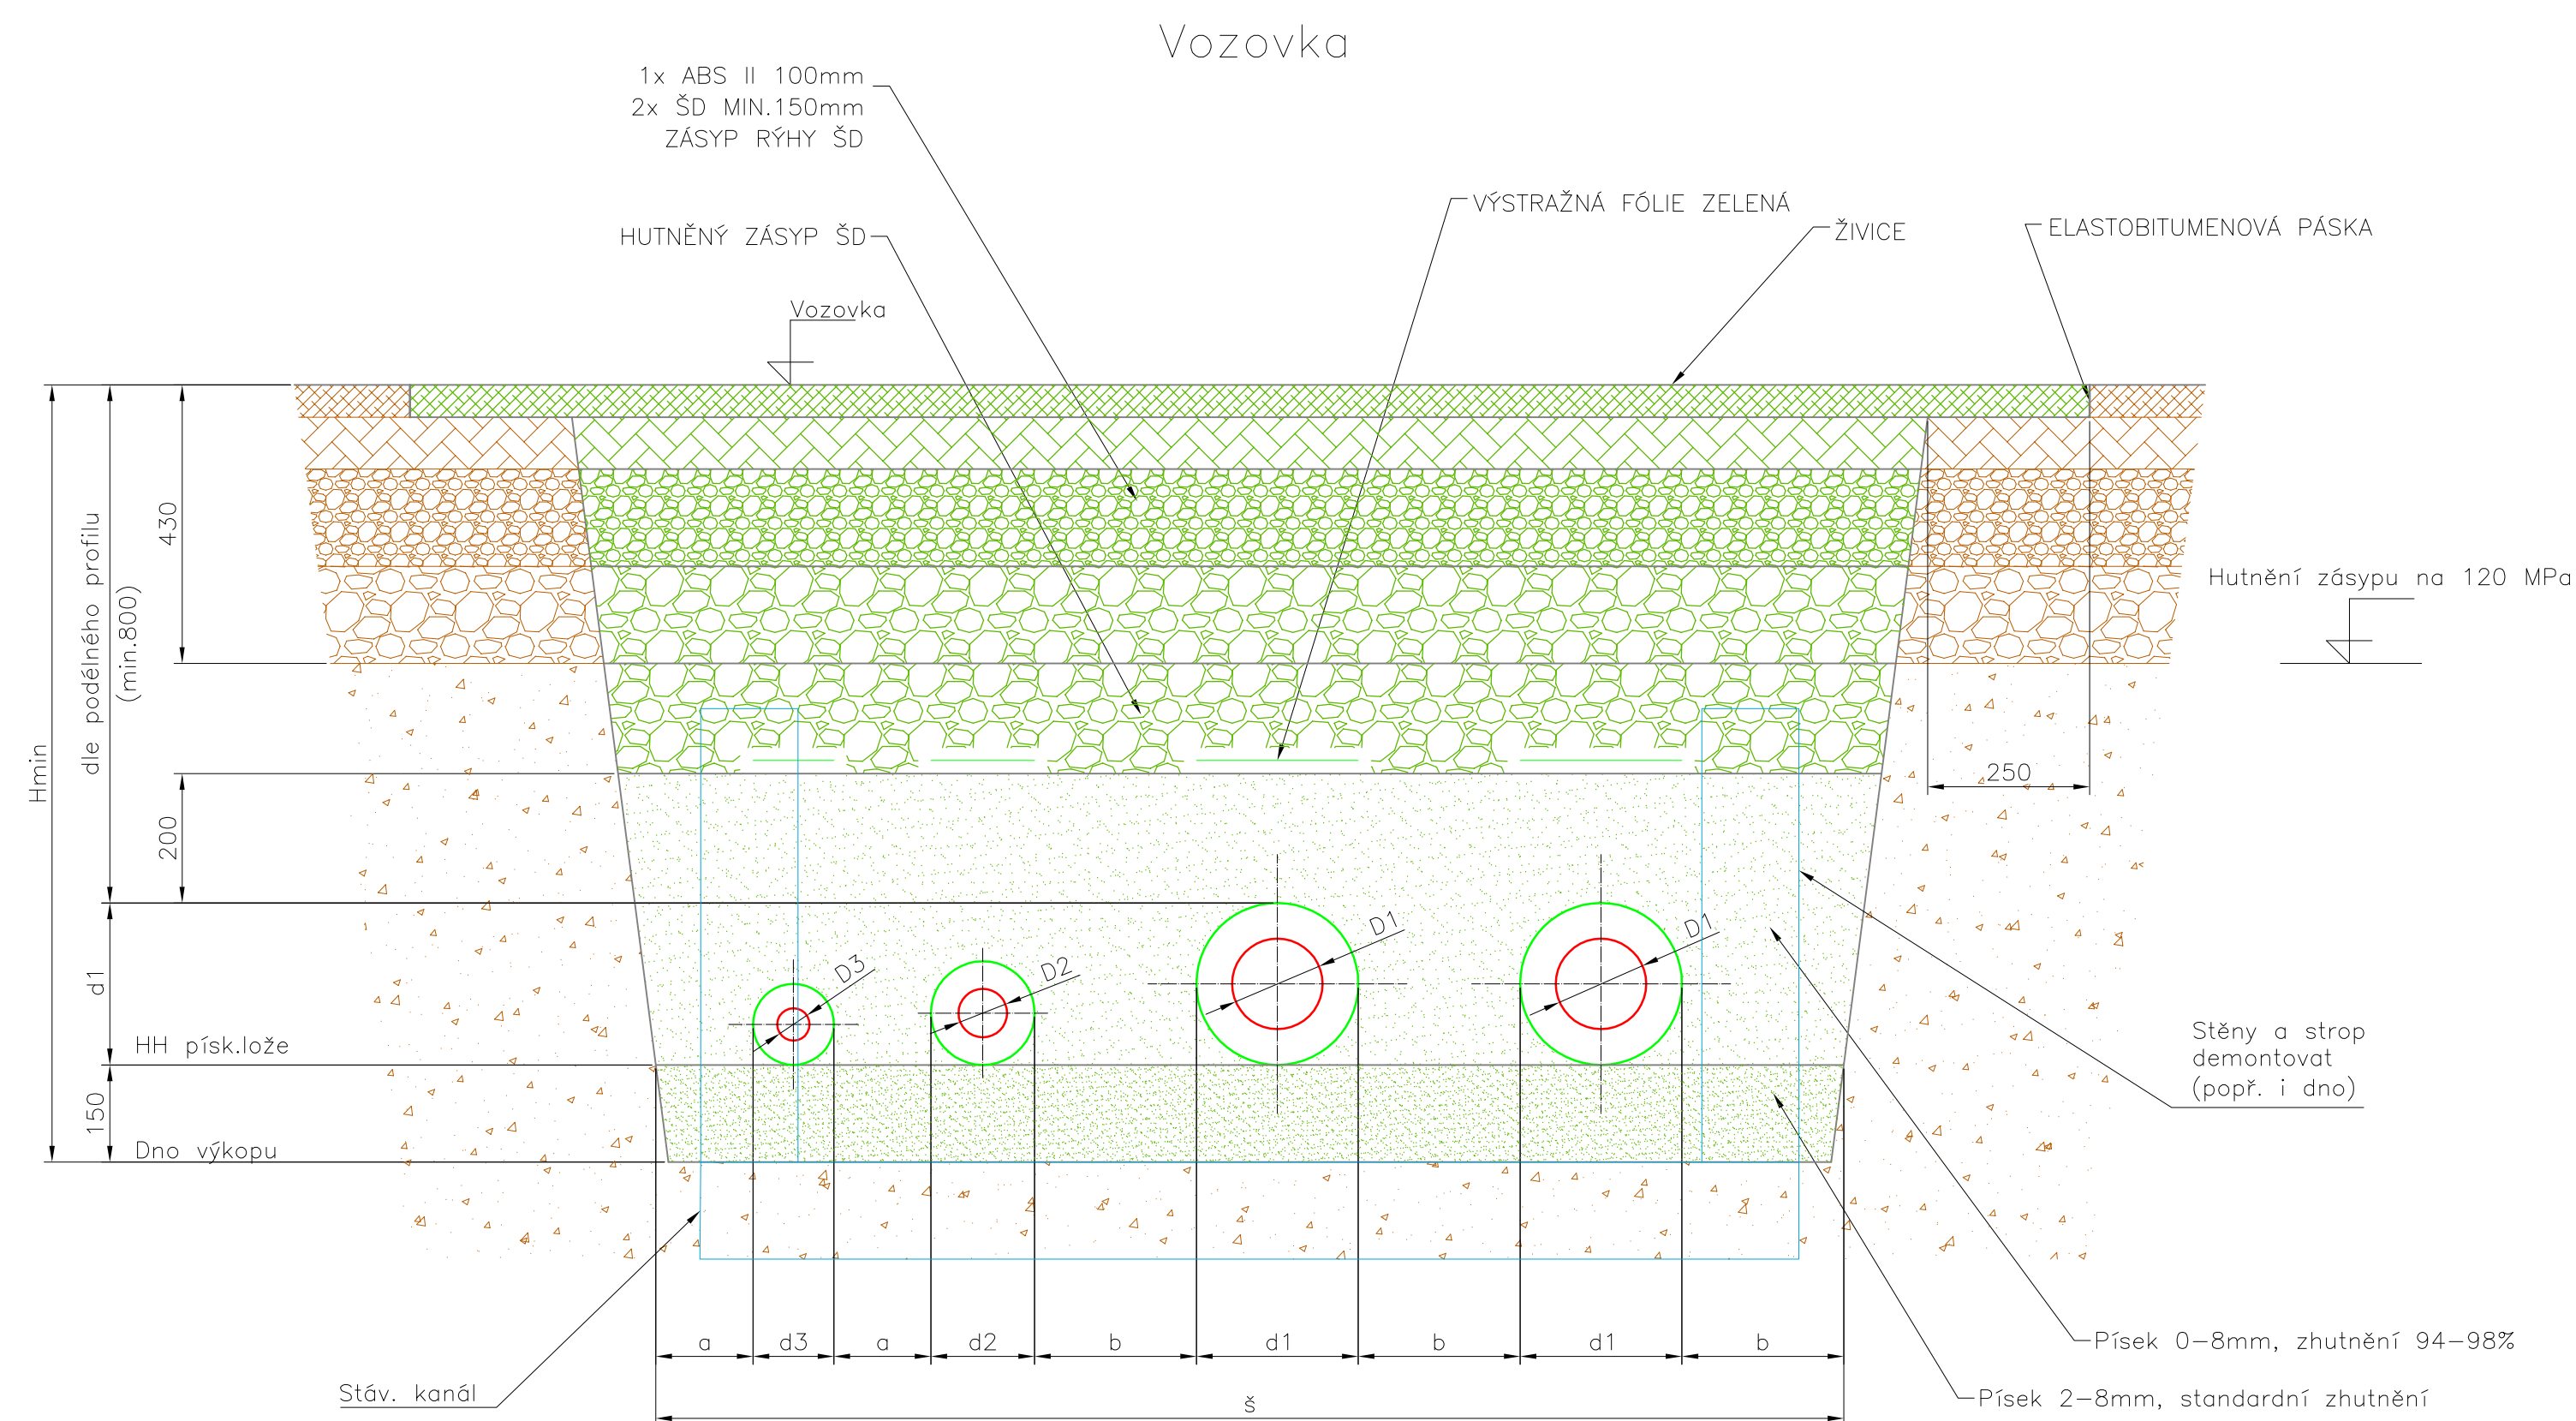

DN	a	b	d1	D1	d2	D2	d3	D3	§	Hmin
2x125+75+50	150	250	250	139.7	160	75	125	50	1835	1200
2x100+63+40	150	250	225	114.3	140	63	110	40	1750	1175
2x80+75+50	150	250	180	88.9	160	75	125	50	1695	1130
2x80+63+40	150	250	180	88.9	140	63	110	40	1660	1130
2x40+63+40	150	250	125	48.3	140	63	110	40	1550	1090

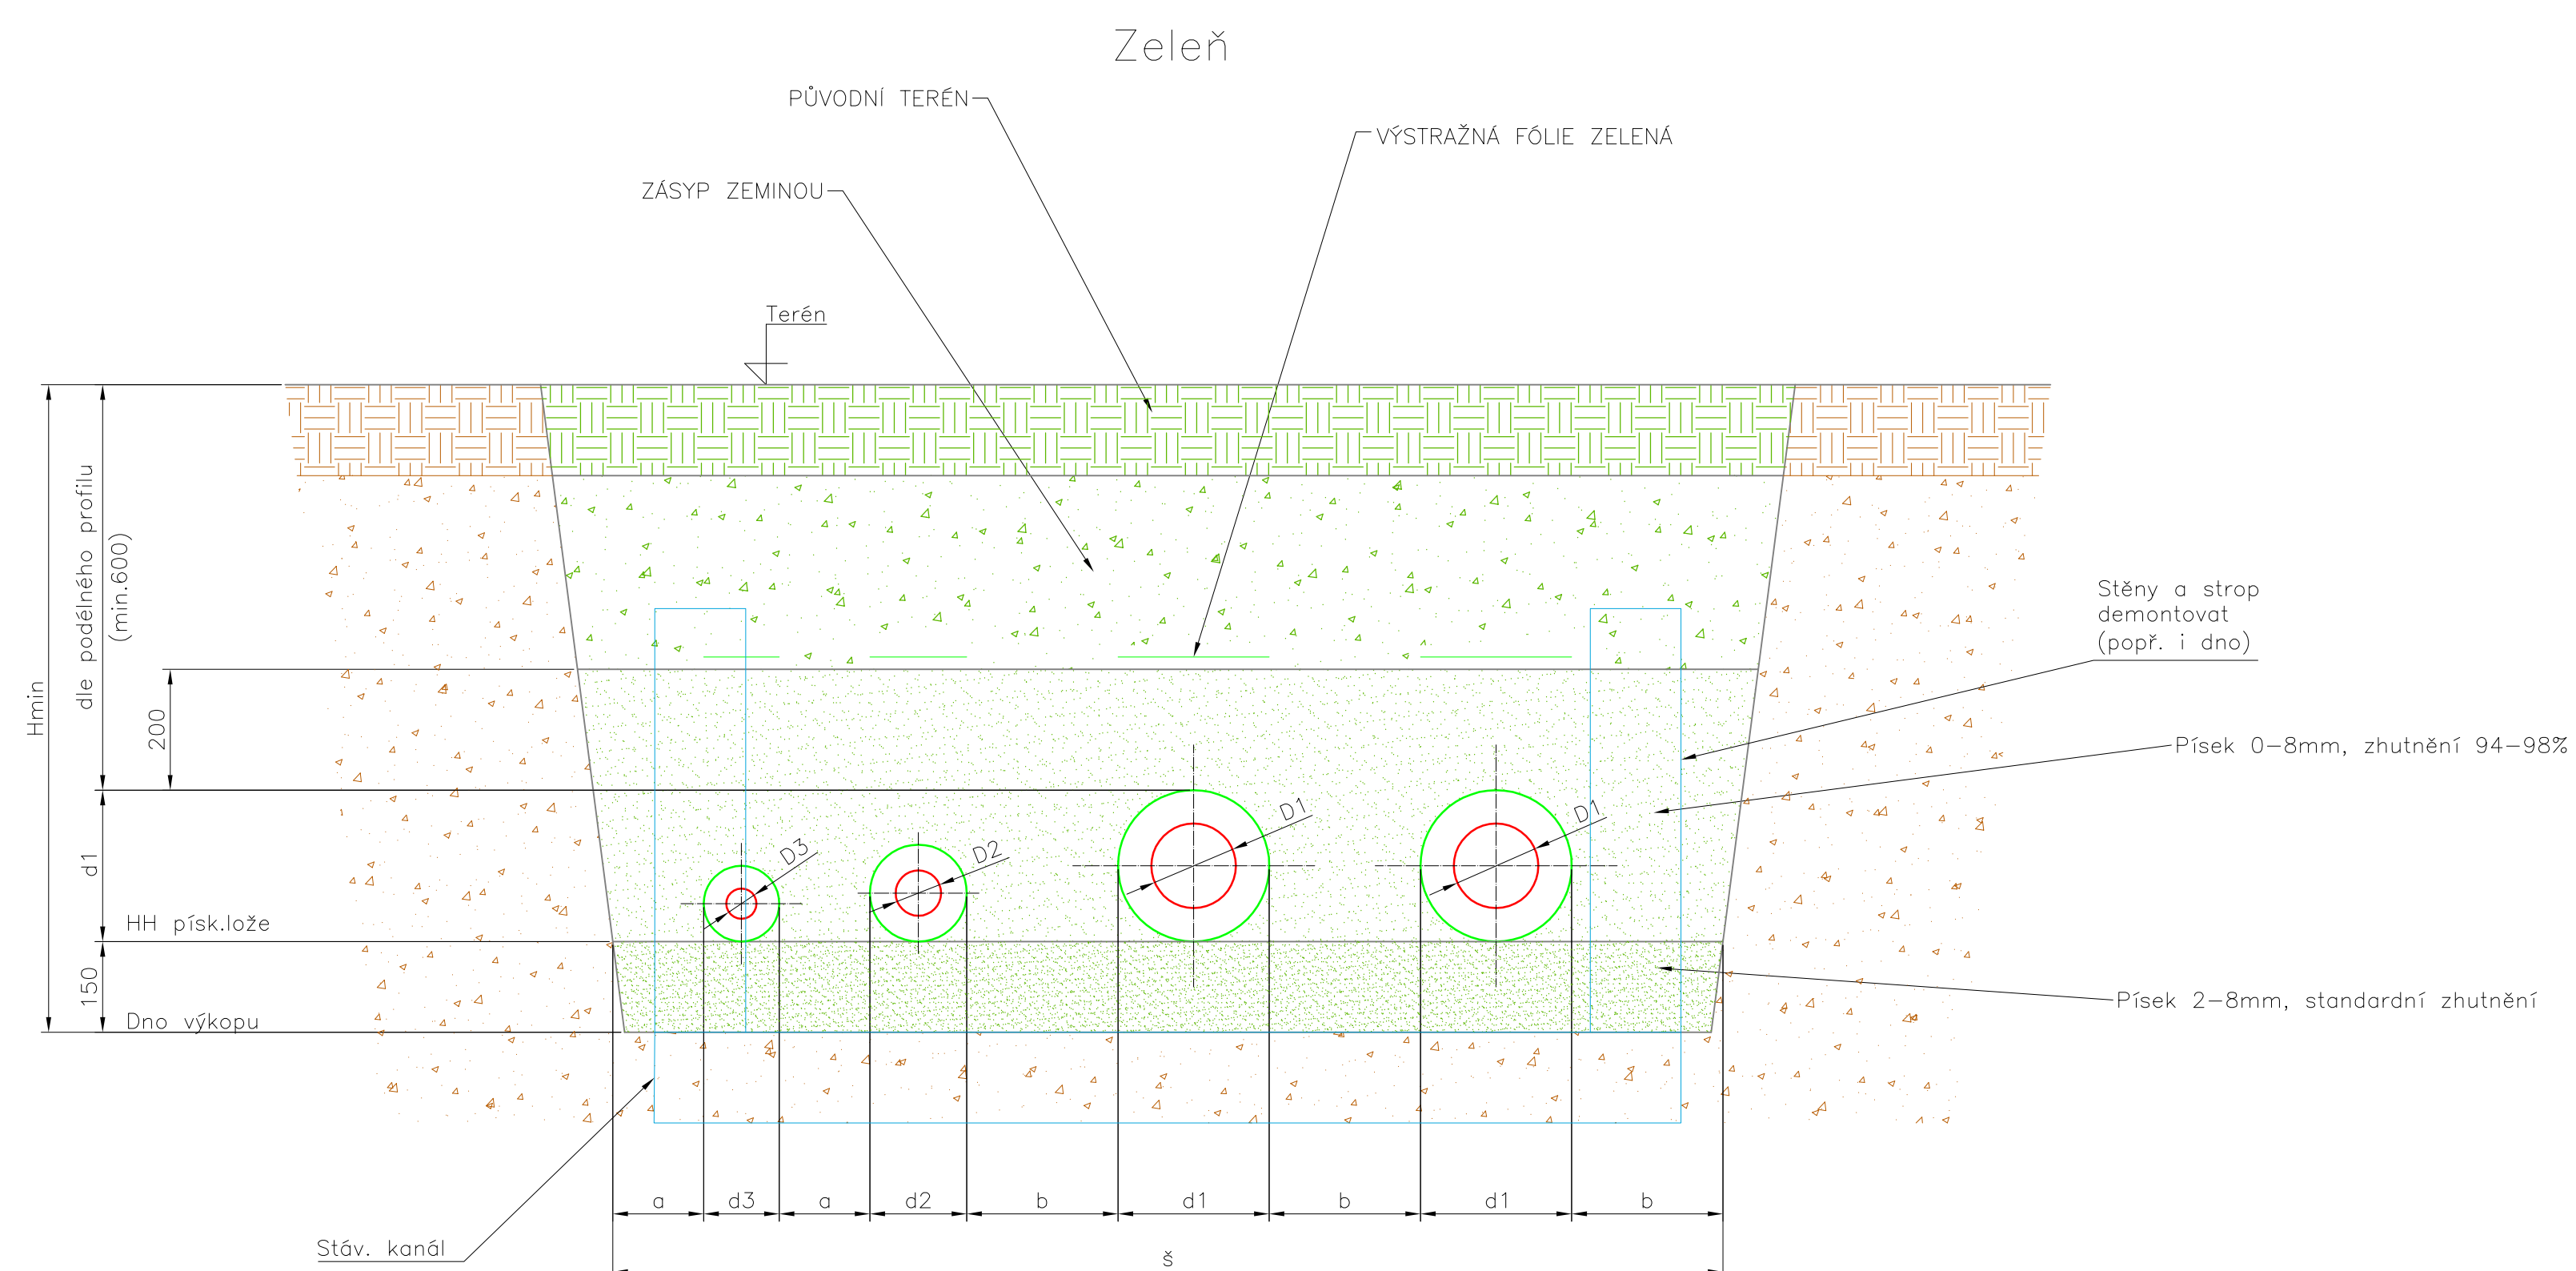

5	-	-	-
4	-	-	-
3	-	-	-
2	-	-	-
1	29.8.2017	Zakreslení stávajícího topného kanálu	Běhounek
Číslo revize	Datum	Popis změny	Vypracoval

Zhotovitel: SITEZ s.r.o. Centrální předávací stanice Sídliště Nová Ves 415 01 Teplice www.sitez.cz		Investor: Severočeská tepleárenská, a. s. Teplárenská 2 434 03 Most - Komořany	
Vypracoval	Ing. Běhounek J.	Zakázkové číslo	43 - 17
Kontroloval	Ing. Mandžák J.	Datum	06 / 2017
Akce :		Stupeň	DPS
Obsah :		Měřítko	1 : 10
Rekonstrukce topného kanálu okrsku VS 25, Most - ÚT a TV D1 - Strojní část			
Příčné řezy trasou		Por. číslo :	Paré :
		4	1