
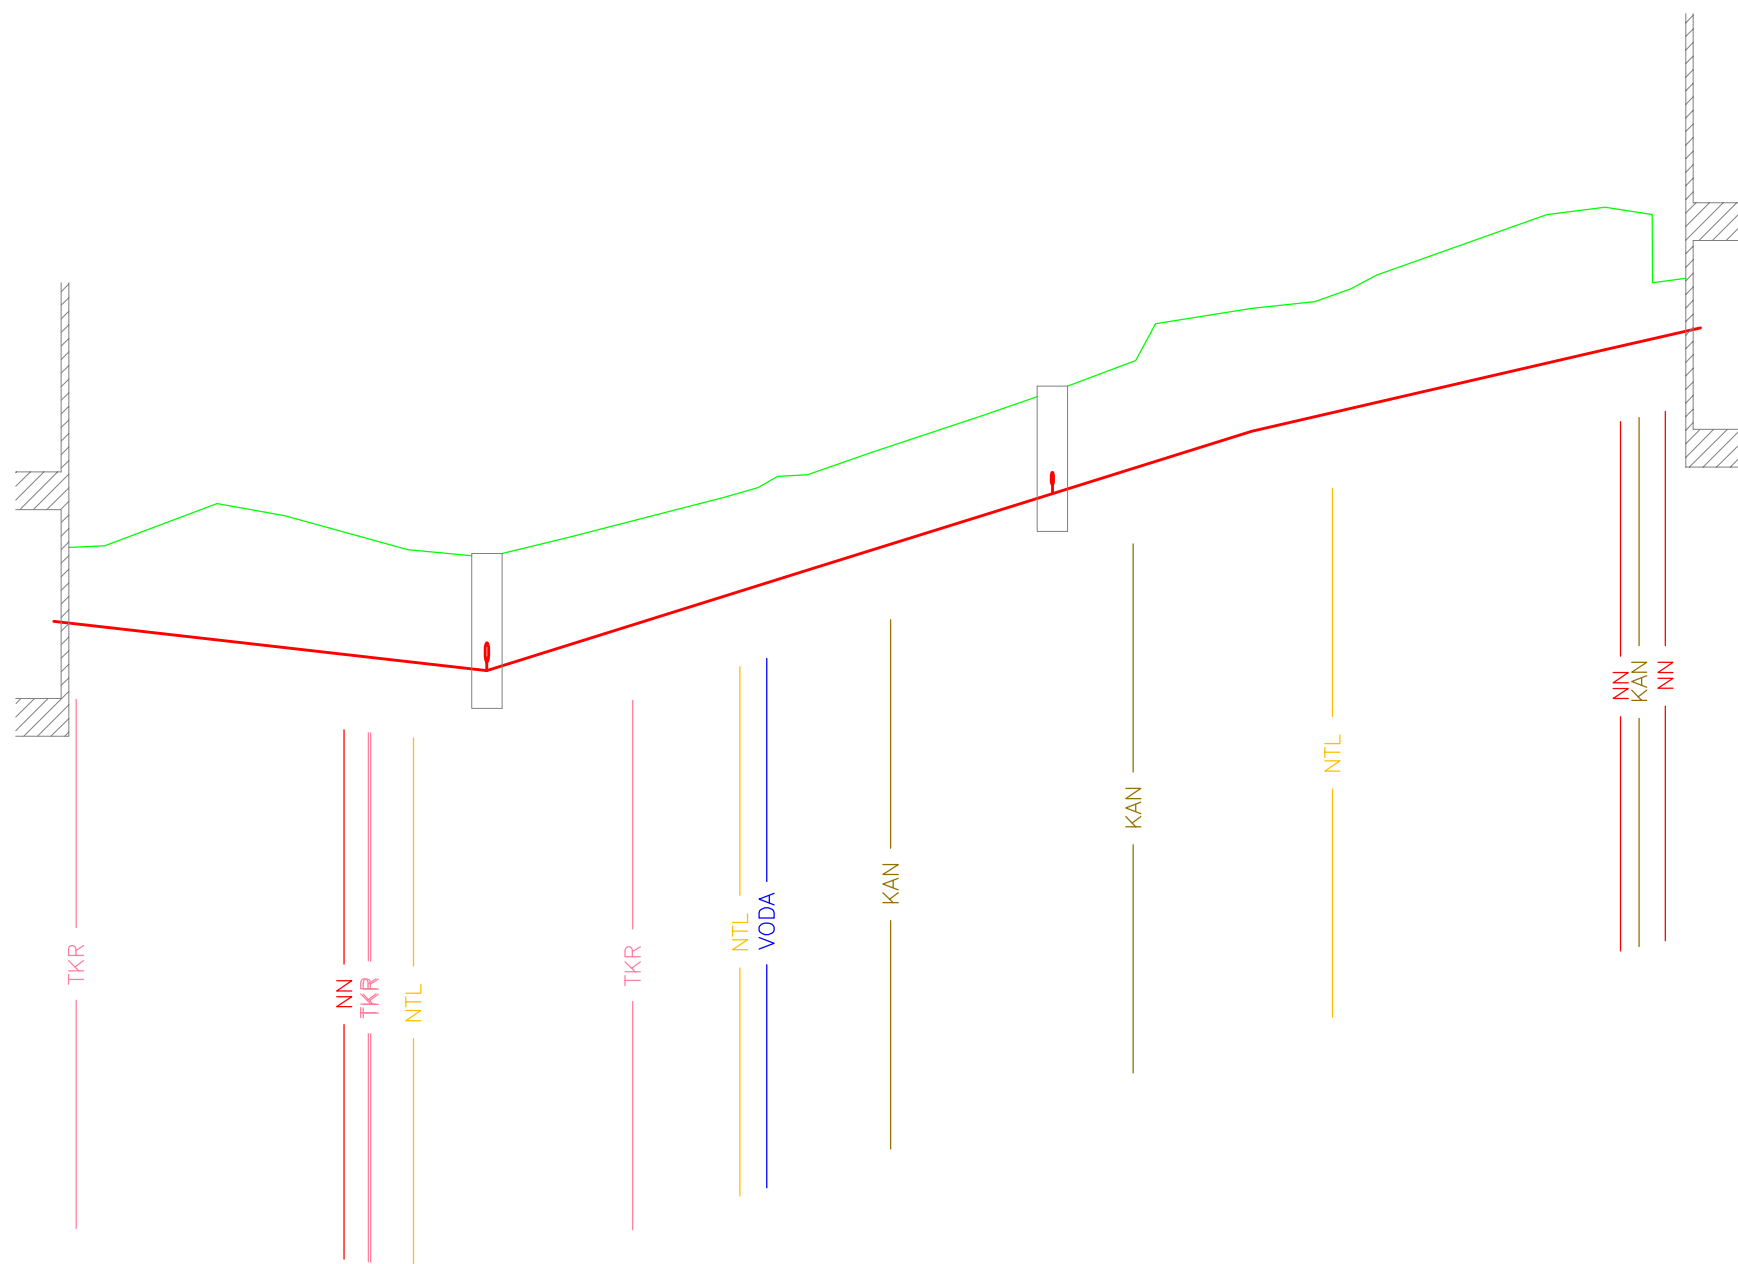


Typ území
Číslo Parcely

Dlažba		Chodník		Dlažba		Dlažba		Zeleň	
Zeleň	Dlažba	Zeleň	Vozovka	Zeleň		Zeleň		Zeleň	Dlažba
3810/1	3813	3814	3809	3879		3855		3870	3875
3835		3808/1		3854		3856		3870	

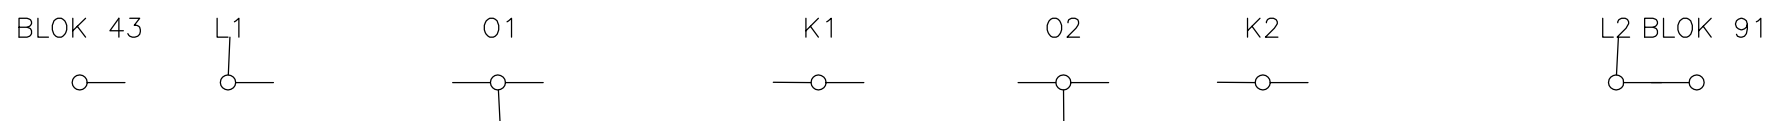

1 : 100
1 : 500

Srovnávací rovina 240 m.n.m

Výška terénu [m.n.m]	251.04	251.62	250.91	252.00	253.10	254.20	255.54	254.60
Osa potrubí [m.n.m]	250.04	249.82	249.41	250.74	251.75	252.58	253.65	253.90
Vzdálenost lom. bodů [m]	9.81	17.85	21.21	16.19	13.19	23.37	5.33	
Spád potrubí [promile]	22.8		-62.6		-46.1			
Průměr potrubí [mm]	2xø139.7/250+75/160+50/125		2xø88.9/180+75/160+50/125		2xø88.9/180+63/140+40/110			
Hloubka výkopu [m]	1.28	2.08	1.78 1.74	1.50	1.59	1.86	2.13	0.94
Staničení	00.00	09.81	27.66	48.87	65.06	78.25	101.62	106.95

Legenda:

— NN —	Kabely NN	— TKR —	Kabely TKR
— VN —	Kabely VN	— VODA —	Vodovod
— VO —	Kabely VO	— KAN —	Kanalizace
— TEL —	Kabely sdělovací	— NTL —	Plyn NTL
— OPT —	Kabely optické	— NET —	Kabely sdělovací NET

5	—	—	—
4	—	—	—
3	—	—	—
2	—	—	—
1	—	—	—
Číslo revize	Datum	Popis změny	Vypracoval

Z H O T O V I T E L : SITEZ s.r.o. Centrální předávací stanice Sídliště Nová Ves 415 01 Teplice www.sitez.cz		I N V E S T O R : Severočeská teplotrenská, a. s. Teplotrenská 2 434 03 Most – Komořany	
Vypracoval	Ing. Běhounek J.	Zakázkové číslo	43 – 17
Kontroloval	Ing. Mandžek J.	Datum	06 / 2017
Akce :		Stupeň	DPS
Rekonstrukce topného kanálu okrsku VS 25, Most – ÚT a TV D1 – Strojní část		Měřítka	1 : 100, 1 : 500
Obsah :		Poř. číslo :	Paré :
Podélný profil		5	1