


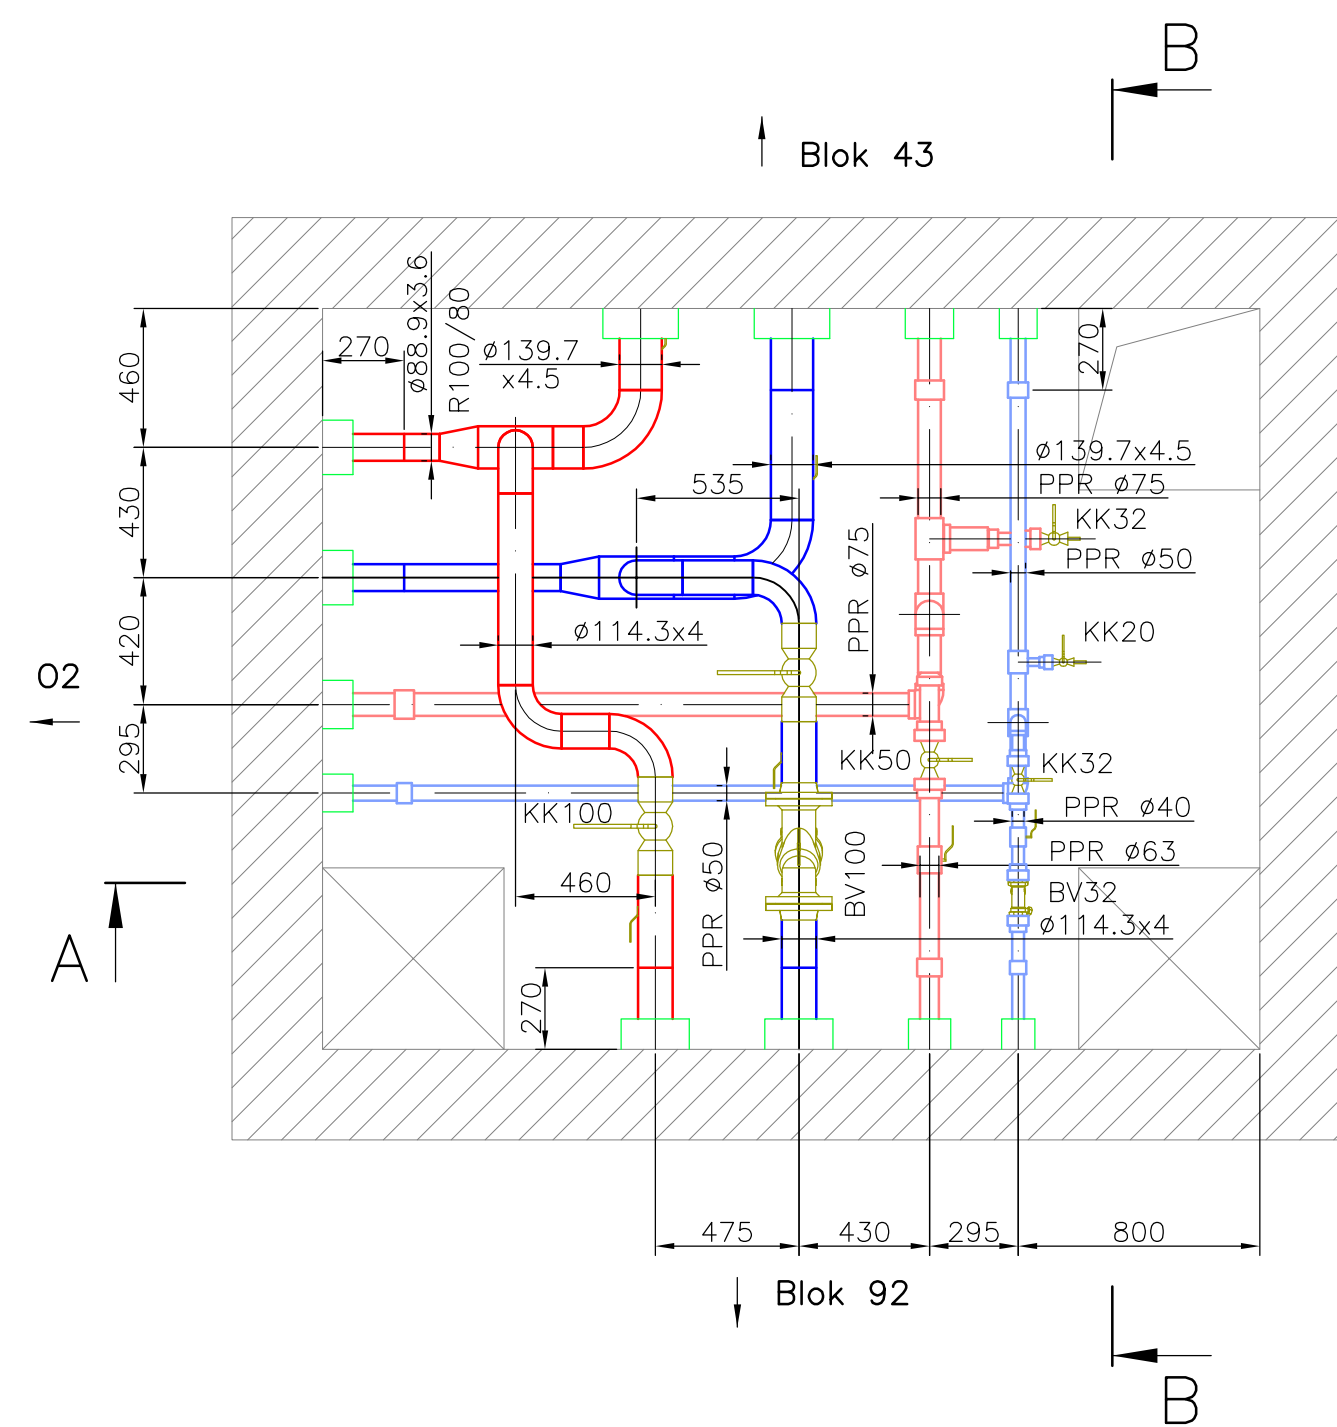


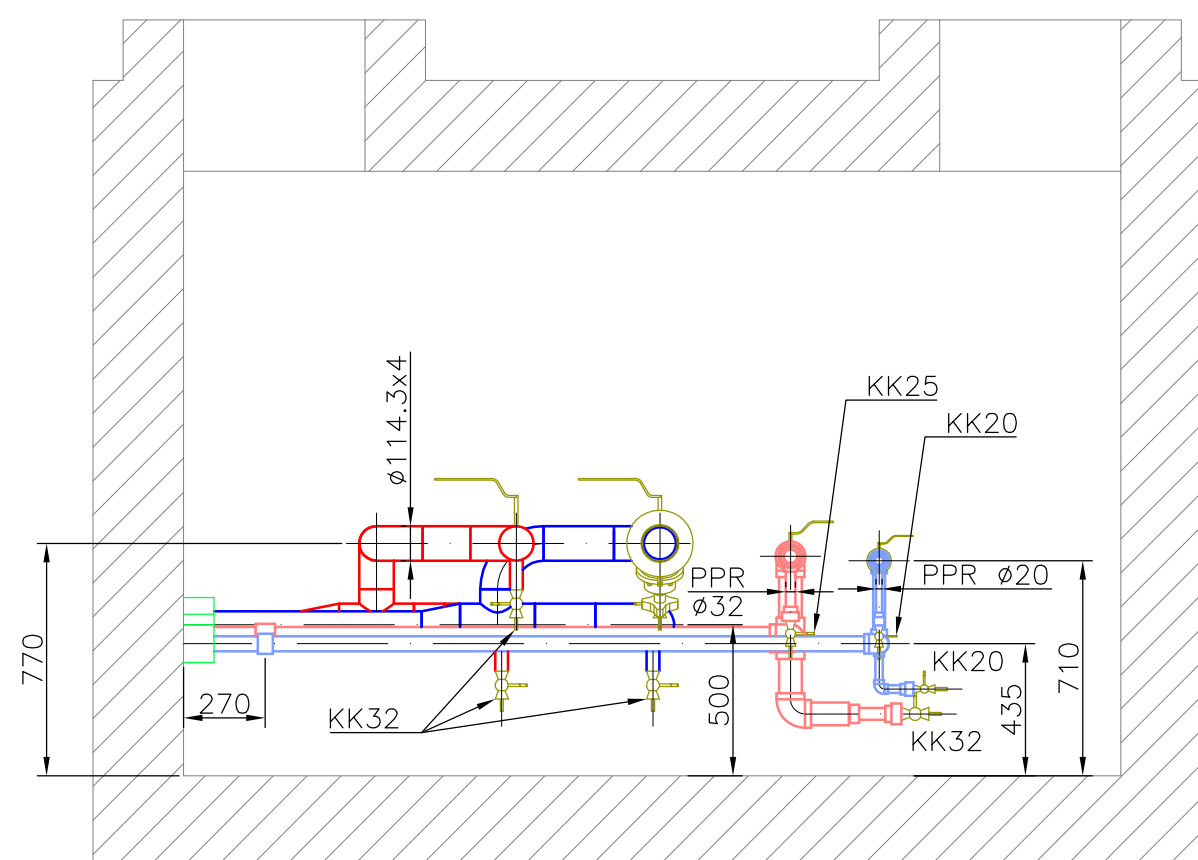

ŘEZ A-A

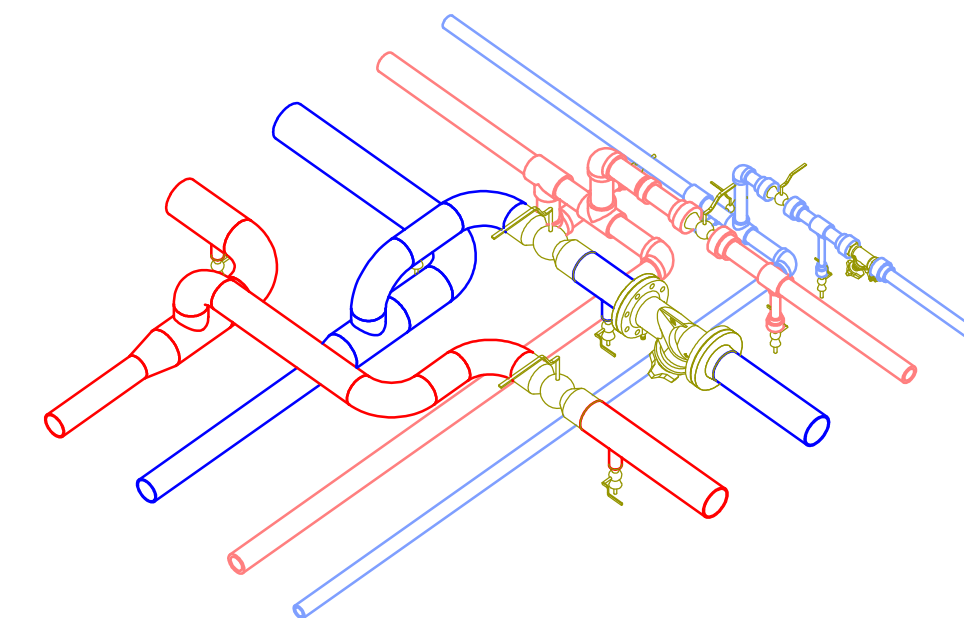

ŘEZ B-B

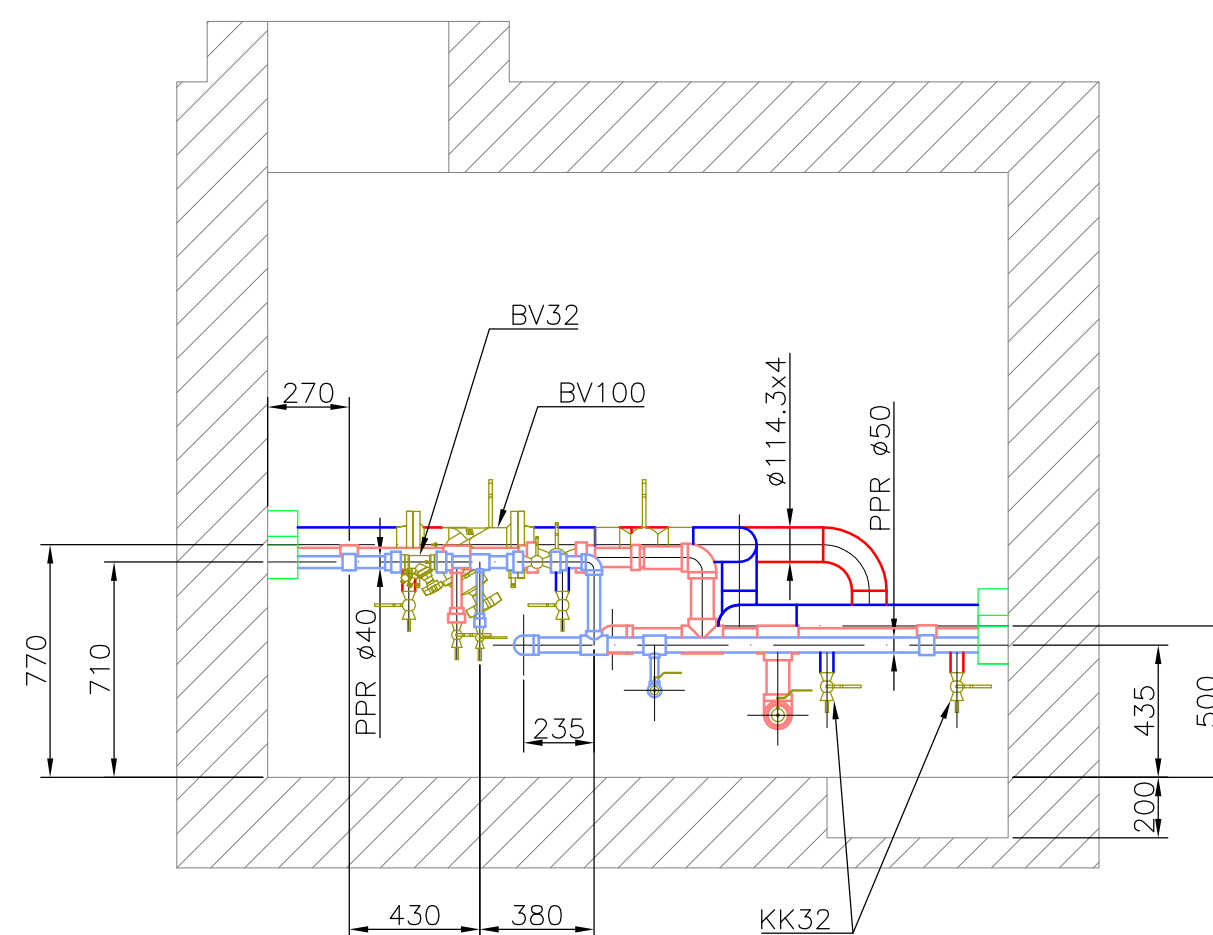

| Popis balančního ventilu      | Průtok [m <sup>3</sup> /h] |
|-------------------------------|----------------------------|
| DN100, zpětná, směr blok 92   | 15,7                       |
| DN32, cirkulace, směr blok 92 | 2,25                       |

|              |           |                                                    |            |
|--------------|-----------|----------------------------------------------------|------------|
| 5            | –         | –                                                  | –          |
| 4            | –         | –                                                  | –          |
| 3            | 28.8.2017 | Přidání vypouštění, zdetailnění balančních ventilů | Běhounek   |
| 2            | 18.7.2017 | Přidání 3D pohledu pro zpřehlednění                | Běhounek   |
| 1            | 13.7.2017 | Úprava popisů armatur, přidání směrových popisek   | Běhounek   |
| Číslo revize | Datum     | Popis změny                                        | Vypracoval |

|   |                  |   |           |
|---|------------------|---|-----------|
| <b>Z H O T O V I T E L :</b><br><b>SITEZ</b> s.r.o.<br>Centrální předávací stanice<br>Sídliště Nová Ves<br>415 01 Teplice<br>www.sitez.cz |                  | <b>I N V E S T O R :</b><br><b>Severočeská teplárenská, a. s.</b><br>Teplárenská 2<br>434 03 Most – Komořany |           |
| Vypracoval   | Ing. Běhounek J. | Zakázkové číslo                                                                                              | 43 – 17   |
| Kontroloval   | Ing. Mandžák J.  | Datum   | 06 / 2017 |
|   |                  | Stupeň   | DPS       |
|   |                  | Měřítko   | 1 : 25    |
| Akce : Rekonstrukce topného kanálu<br>okrsku VS 25, Most – ÚT a TV<br>D1 – Strojní část                                                   |                  |   |           |
| Obsah :   |                  | Poř. číslo :                                                                                                 | Paré :    |
| Odbočka 01   |                  | 7   | 1         |