


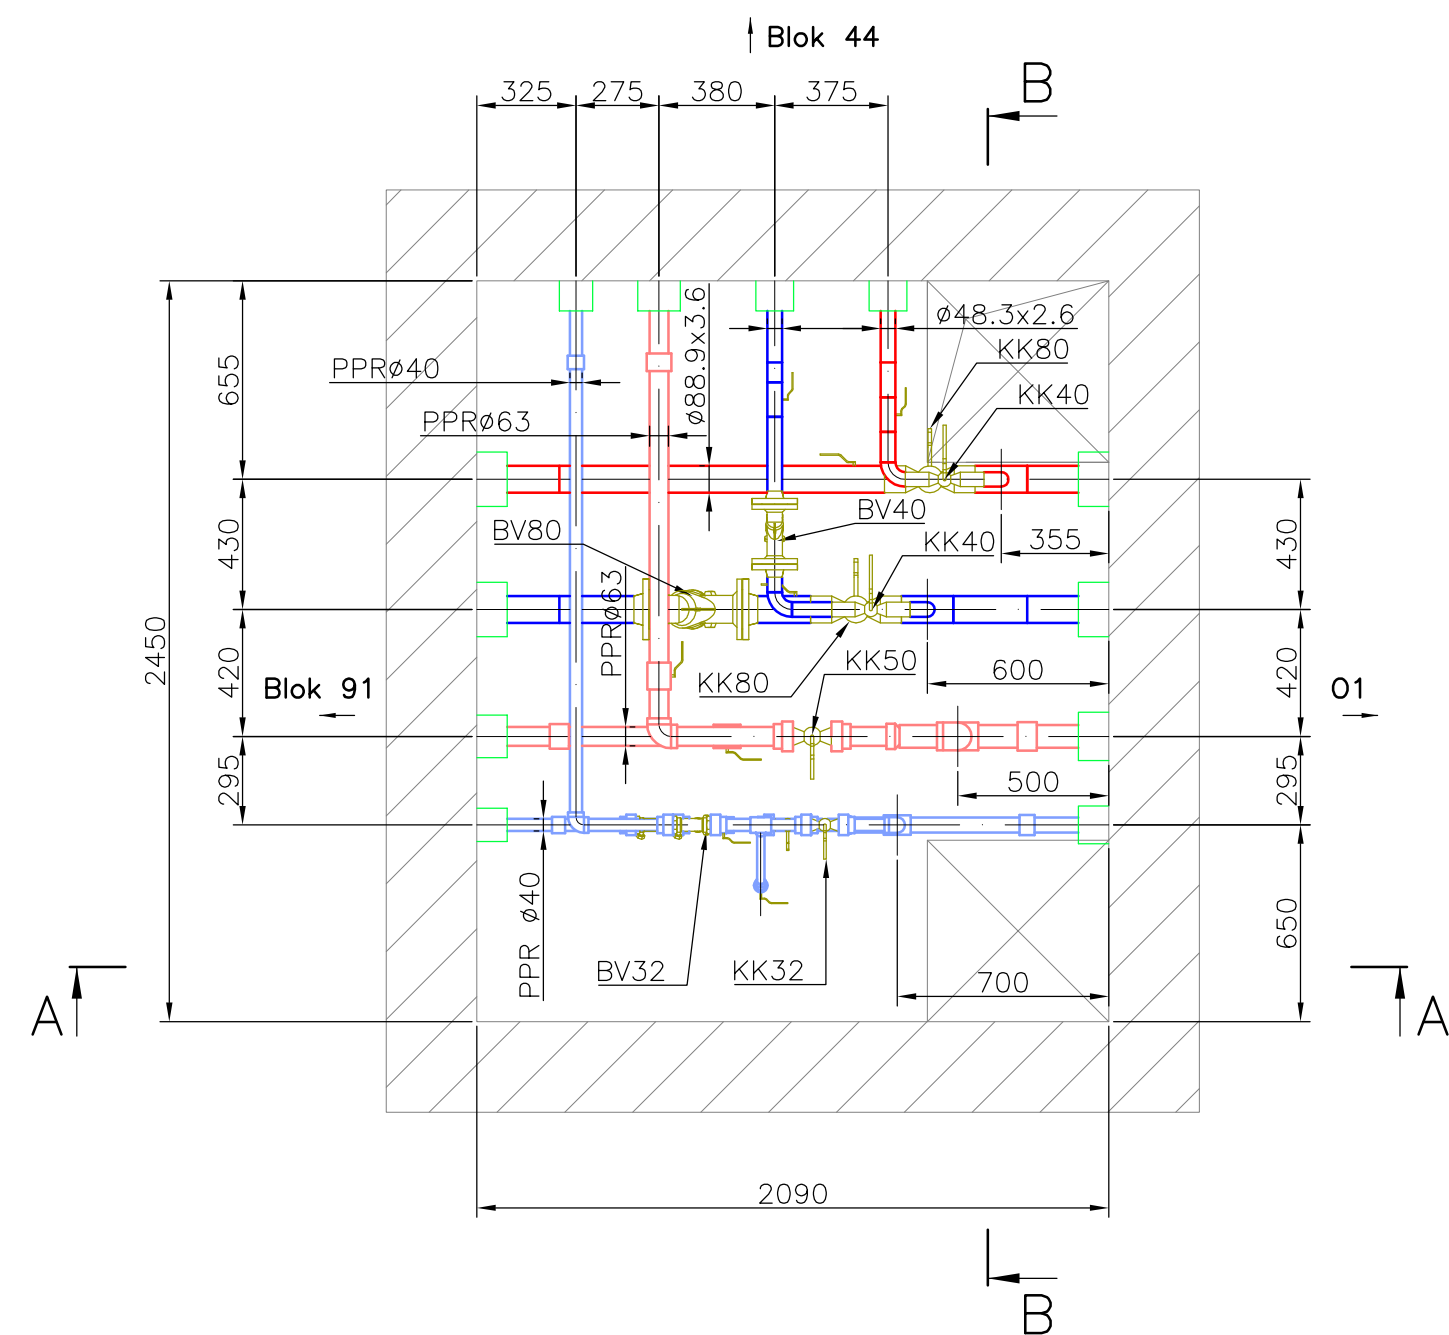


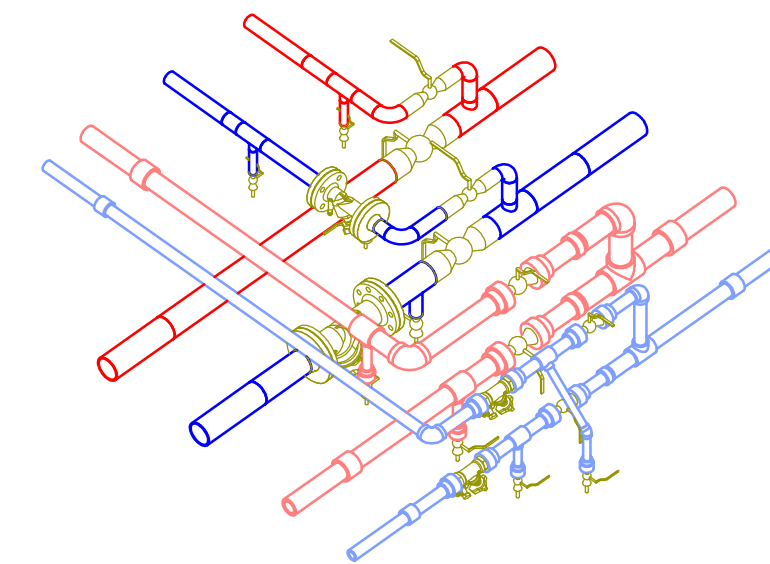

ŘEZ B-B

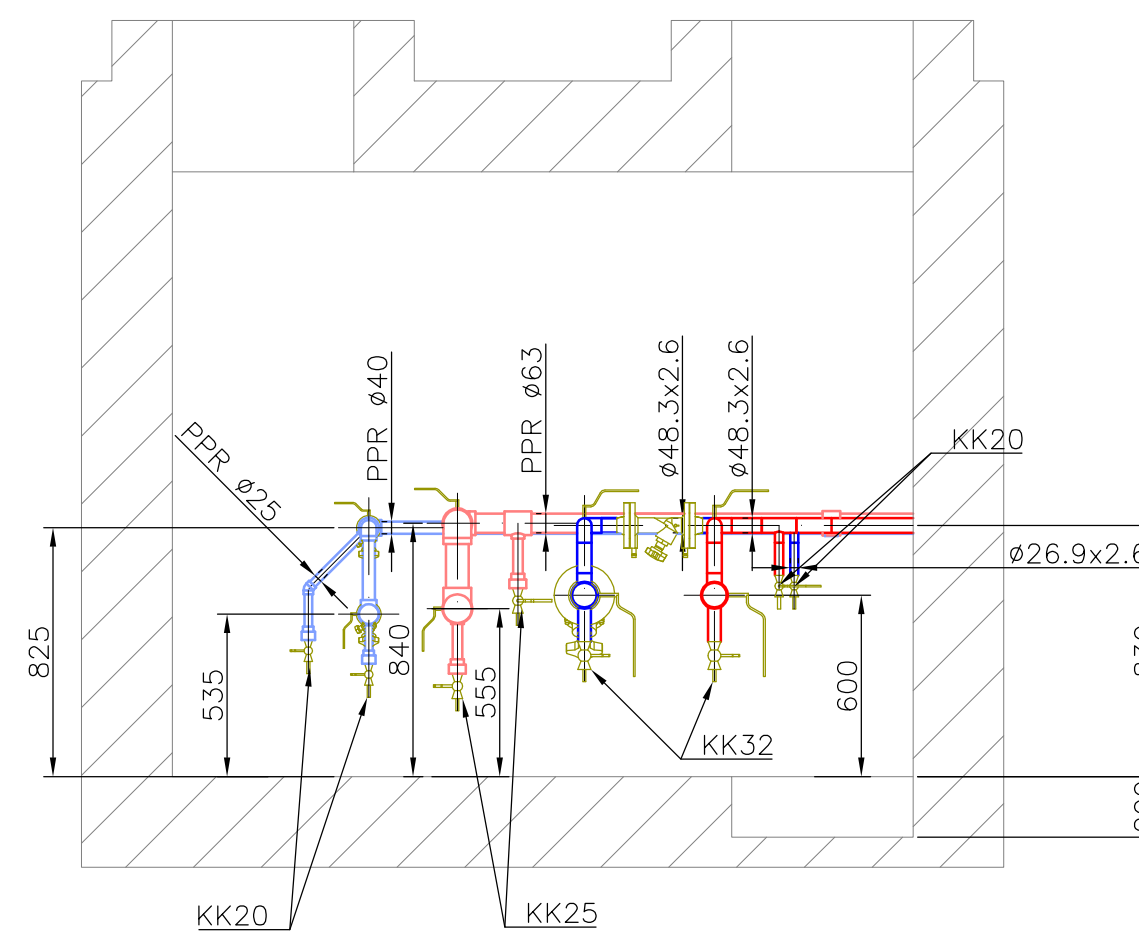

ŘEZ A-A

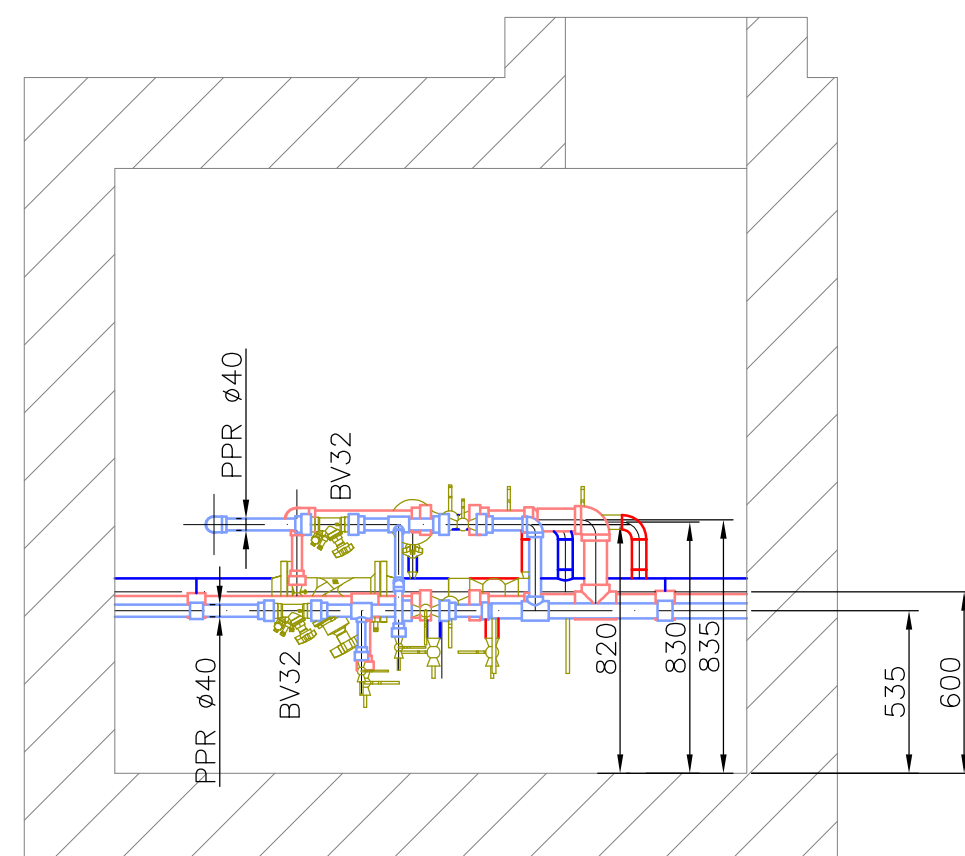

Popis balančního ventilu	Průtok [m3/h]
DN80, zpětná, směr blok 91	8,6
DN40, zpětná, směr blok 44	2,2
DN32, cirkulace, směr blok 91	1,8
DN32, cirkulace, směr blok 44	0,9

5	-	-	-
4	-	-	-
3	29.8.2017	Zdetaínění balančních ventilů	Běhounek
2	18.7.2017	Přidání 3D pohledu pro zřehlednění	Běhounek
1	13.7.2017	Přidání balančních ventilů na ÚT, úprava popisů	Běhounek
Číslo revize	Datum	Popis změny	Vypracoval

ZHOTOVITEL : SITEZ s.r.o. Centrální předávací stanice Sídliště Nová Ves 415 01 Teplice www.sitez.cz		INVESTOR : Severočeská teplotrenská, a. s. Teplotrenská 2 434 03 Most – Komořany	
Vypracoval	Ing. Běhounek J.	Zakázkové číslo	43 – 17
Kontroloval	Ing. Mandžák J.	Datum	06 / 2017
		Stupeň	DPS
		Měřítko	1 : 25
Akce : Rekonstrukce topného kanálu okrsku VS 25, Most – ÚT a TV D1 – Strojní část			
Obsah :		Poř. číslo :	Paré :
Odbočka 02		8	1