


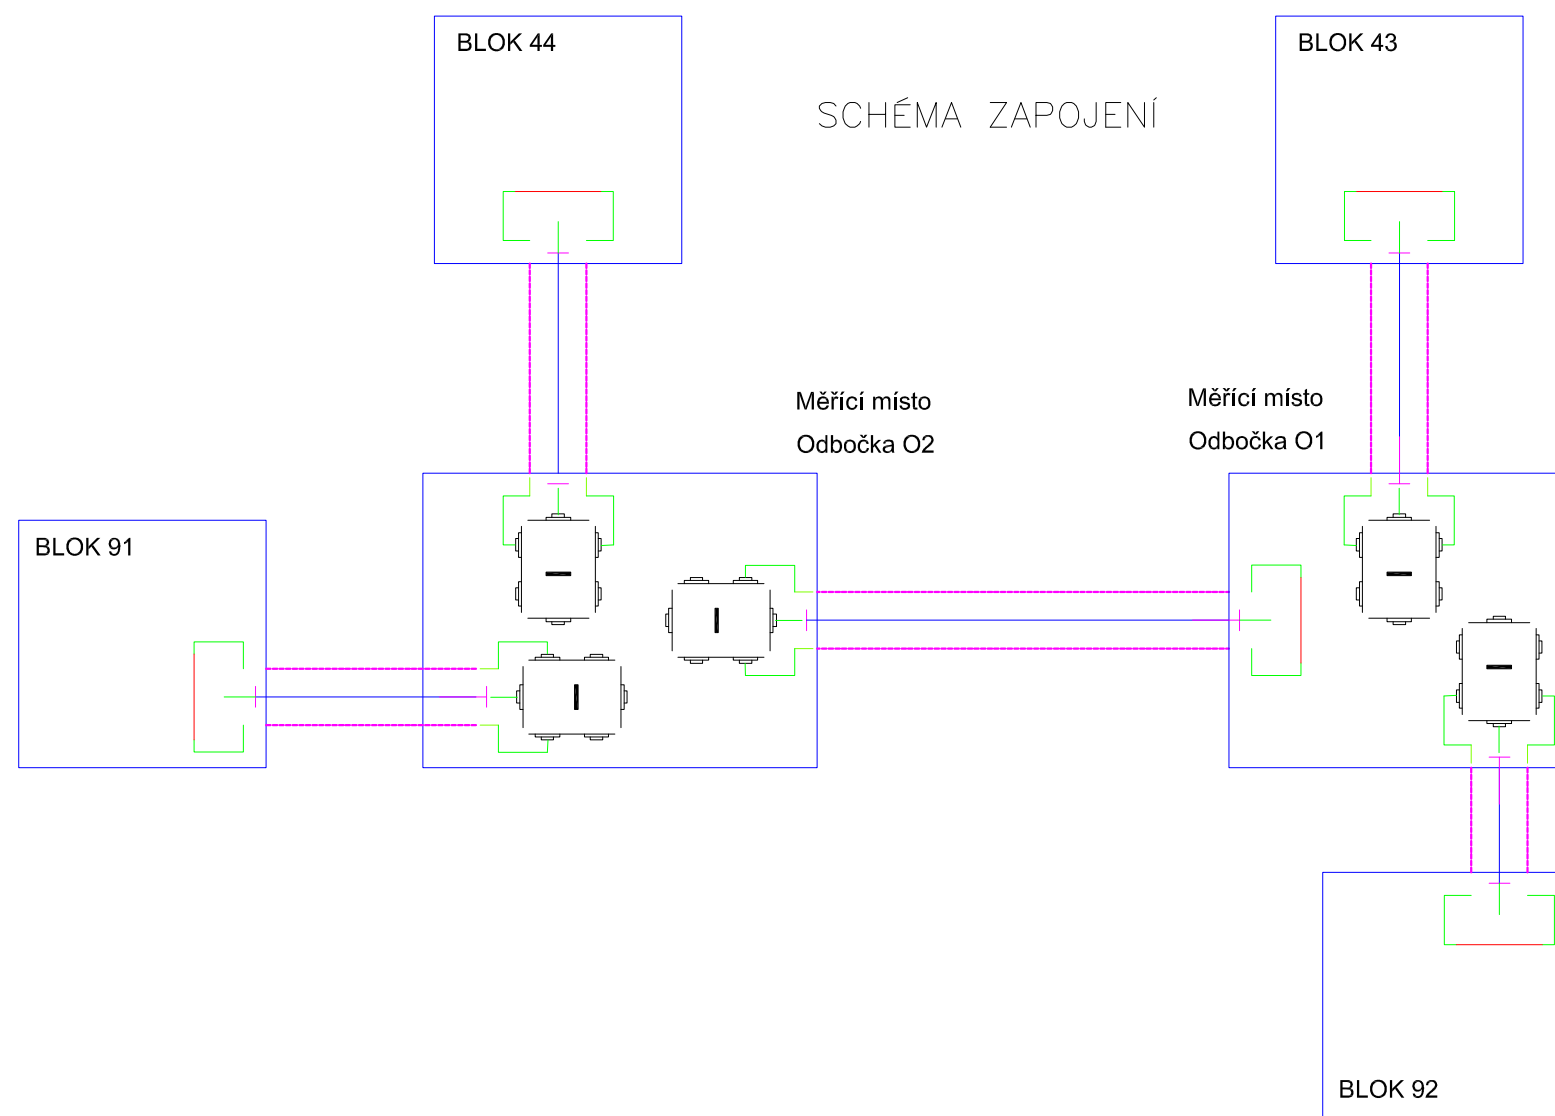


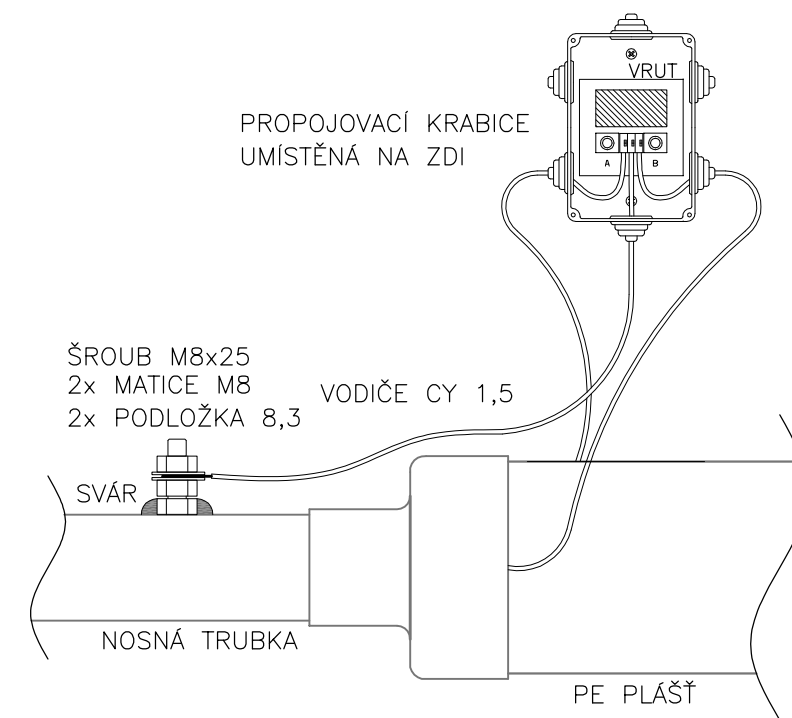

LEGENDA:

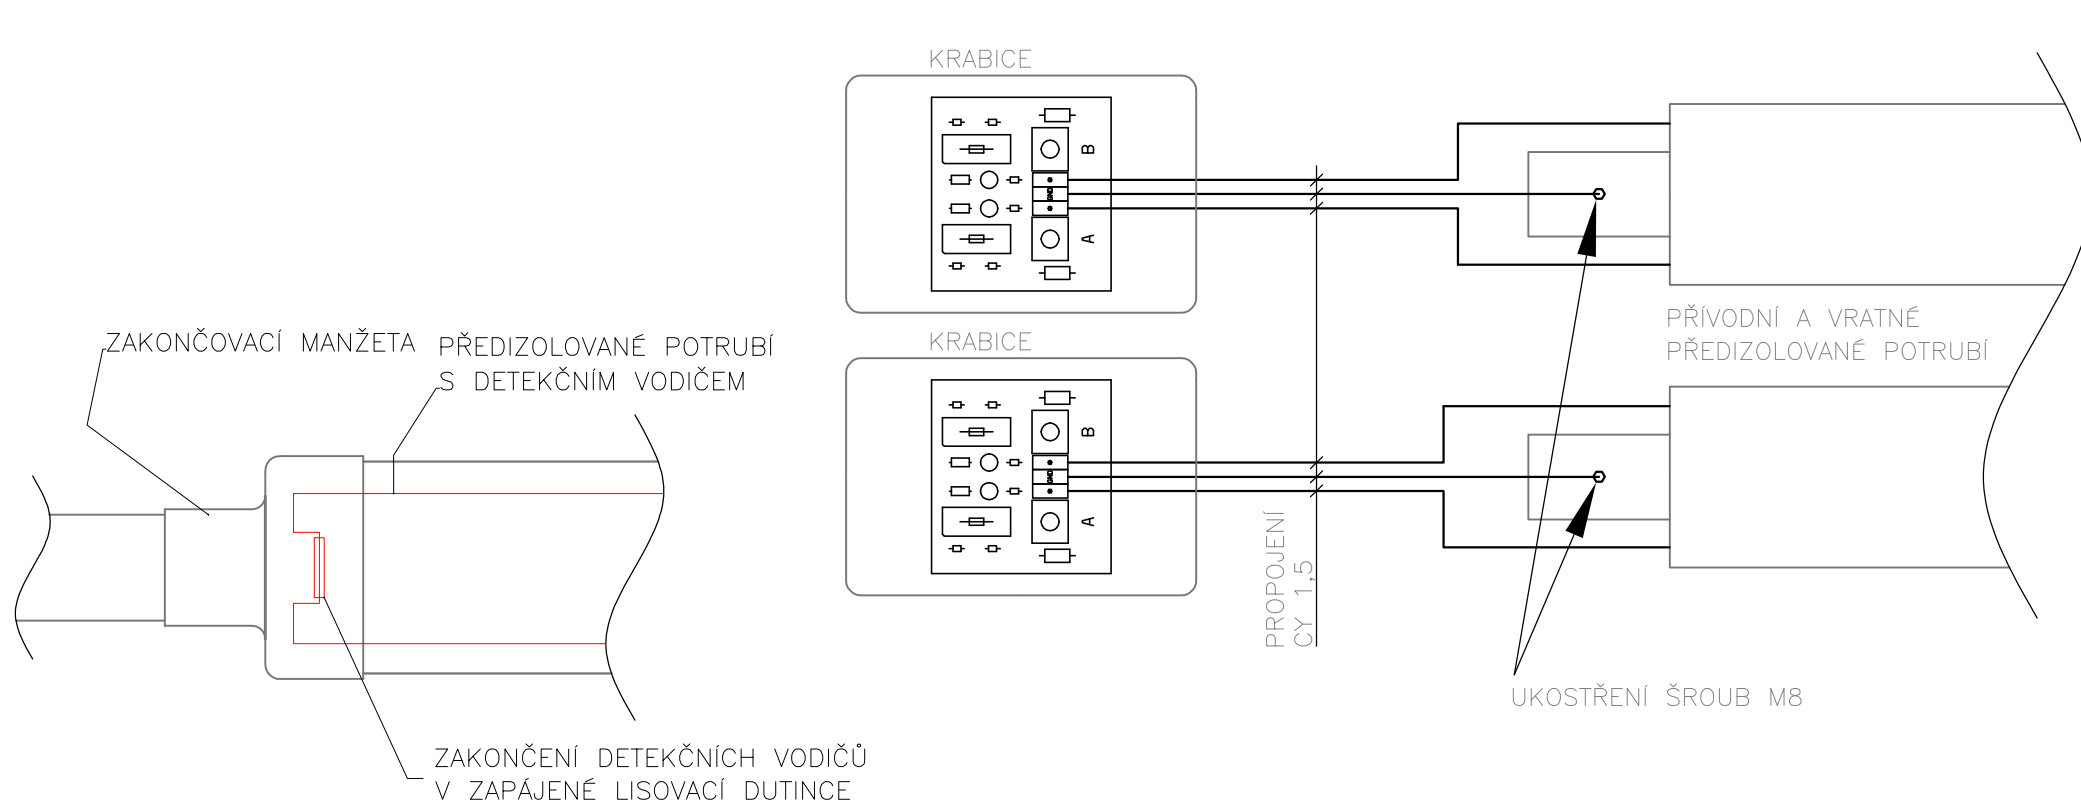

VSTUPNÍ KRABICE

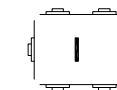

PROPOJOVACÍ VODIČE CY



PROPOJOVACÍ KABEL CYKY

Z H O T O V I T E L : SITEZ s.r.o. Centrální předávací stanice Sídliště Nová Ves 415 01 Teplice www.sitez.cz			I N V E S T O R : Severočeská teplotní, a. s. Teplotní 2 434 03 Most – Komořany	
Vypracoval	Ing. Běhounek J.	<i>Bm</i>	Zakázkové číslo	43 – 17
Kontroloval	Ing. Mandzák J.	<i>JM</i>	Datum	06 / 2017
			Stupeň	DPS
			Měřítko	–
Akce : Rekonstrukce topného kanálu okrsku VS 25, Most – ÚT a TV D1 – Strojní část				
Obsah :			Poř. číslo :	Paré :
Alarm systém			13	1