


Prefabrikovaná monolitická jímka pro zatížení 40t se stropem tl.120mm do 2,5t, uložit na urpuvené piskové dno tl.150mm

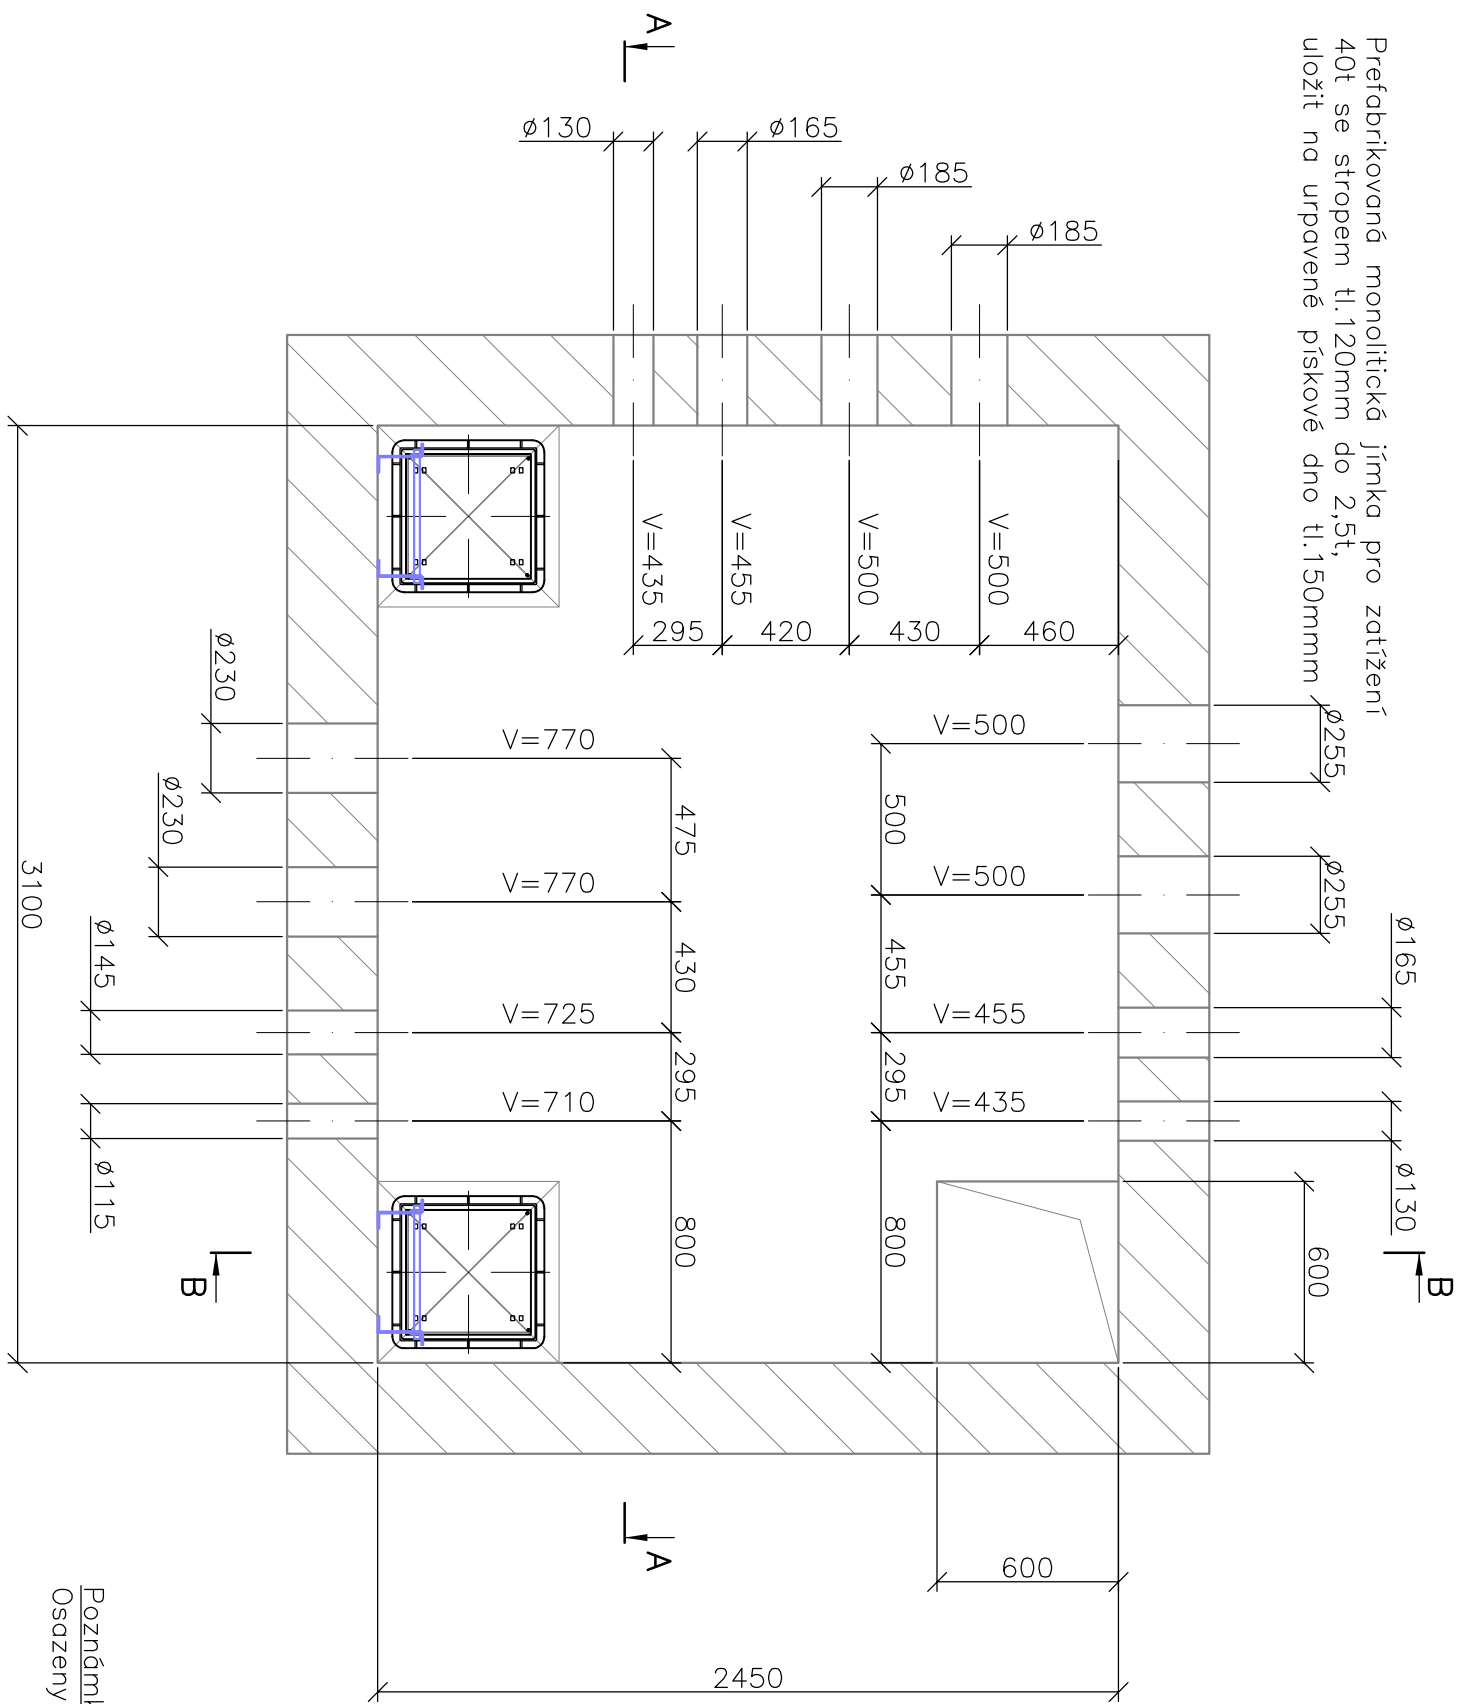


ŘEZ A-A

Kompozitní uzamykatelný poklop s rámem 600x600 A15 a odvětráním


Kompozitní uzamykatelný poklop s rámem 600x600 A15

Kompozitový žebřík 400x2000

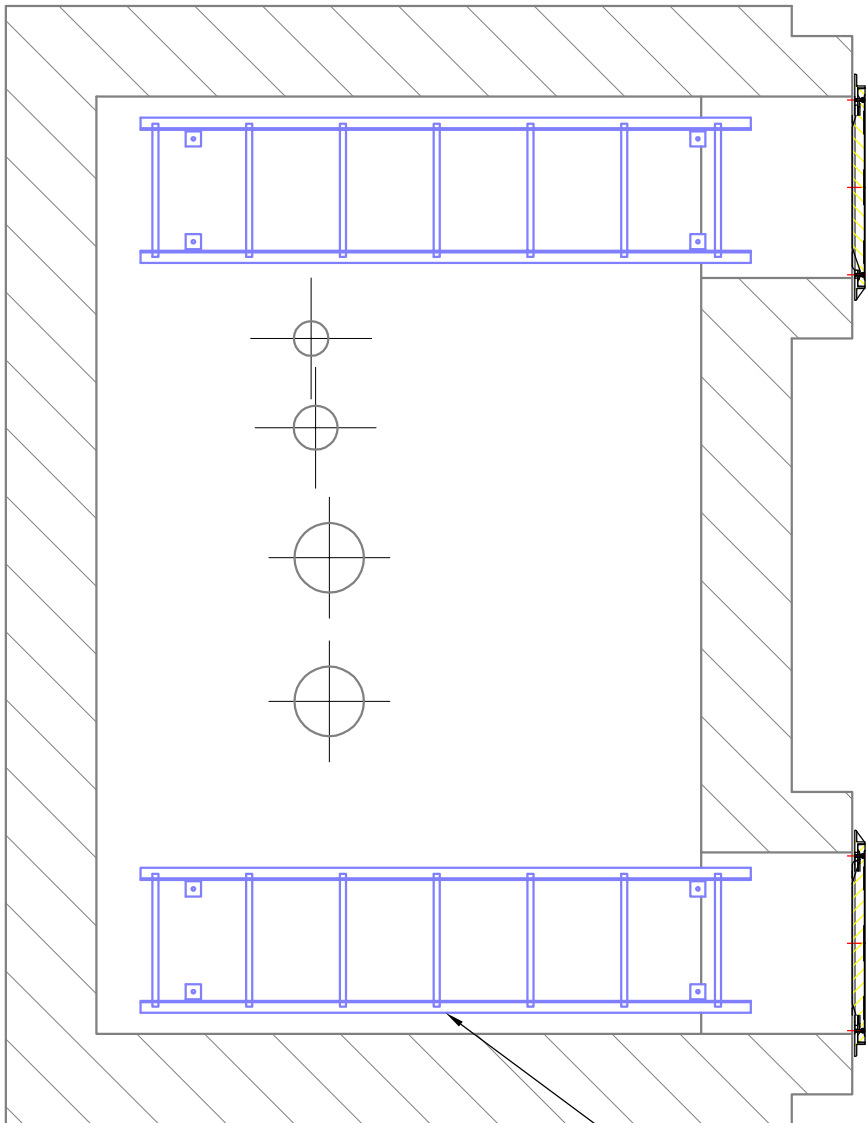


ŘEZ B-B

Kompozitní uzamykatelný poklop s rámem 600x600 A15 a odvětráním

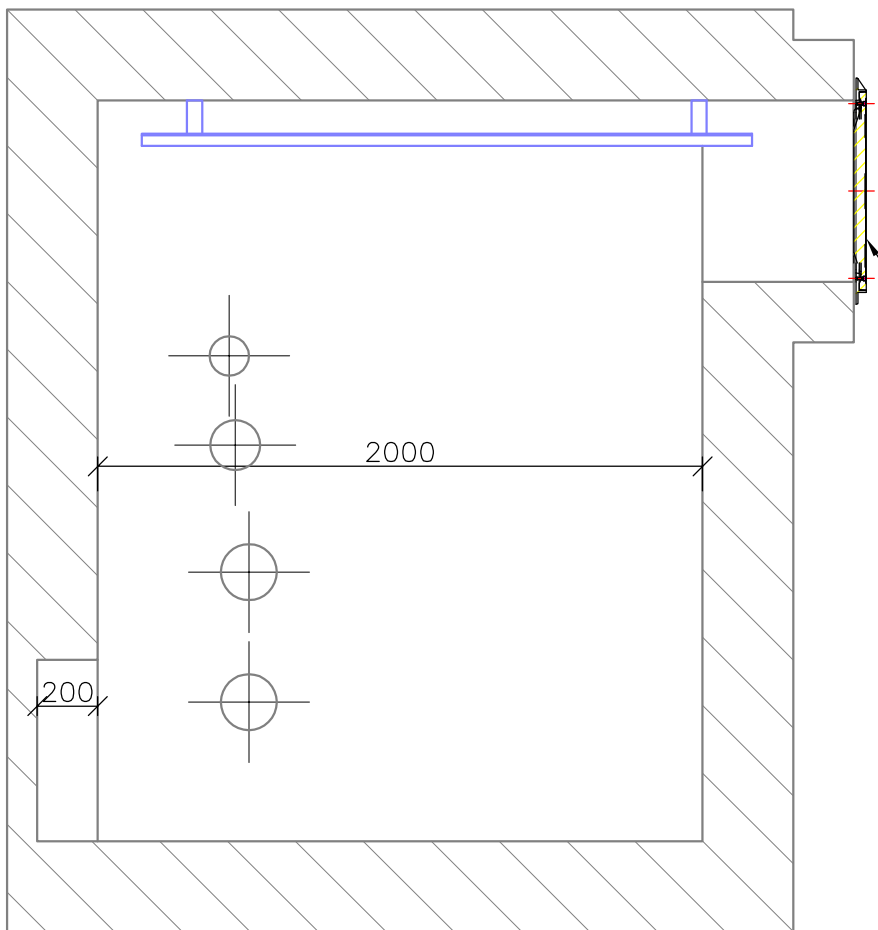

Poznámka:
Osazeny nové kompozitové žebříky uchyceny pomocí chemických kotev.

Podlahový rošt s rámem
M 1:10
Řez A-A

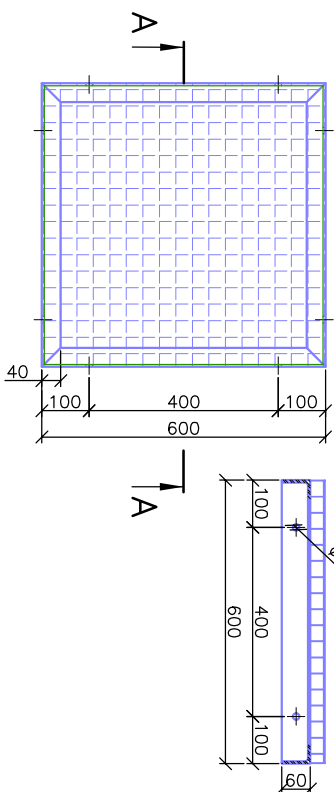

Poznámky:
Rám srosten z dřeviny 60x40x5. Přesné rozměry nutno ověřit.
Rošt podlahový srostený 34/38. Povrchové úprava žárový zinek.
Kotvit do stěn 4 x chemické kotva M12x100.

Z H O T O V I T E L :		I N V E S T O R :	
 SITEZ s.r.o.		Severočeská teplárenská, a. s.	
Centrální předvoací stanice Sídliště Nova Ves 415 01 Teplice www.sitez.cz		Teplárenská 2 434 03 Most – Komořany	
Výpracoval	Ing. Běhounek J.	Zakázkové číslo	43 – 17
Kontroloval	Ing. Mandžek J.	Datum	06 / 2017
Akce : Rekonstrukce topného kanálu okrsku VS 25, Most – ÚT a TV D2 – Savební část		Stupeň	DPS
		Měřítko	1 : 25, 1 : 10
Obsah :	Šachta odbočky 01		
	Poř. číslo :	Paré :	
	2	1	