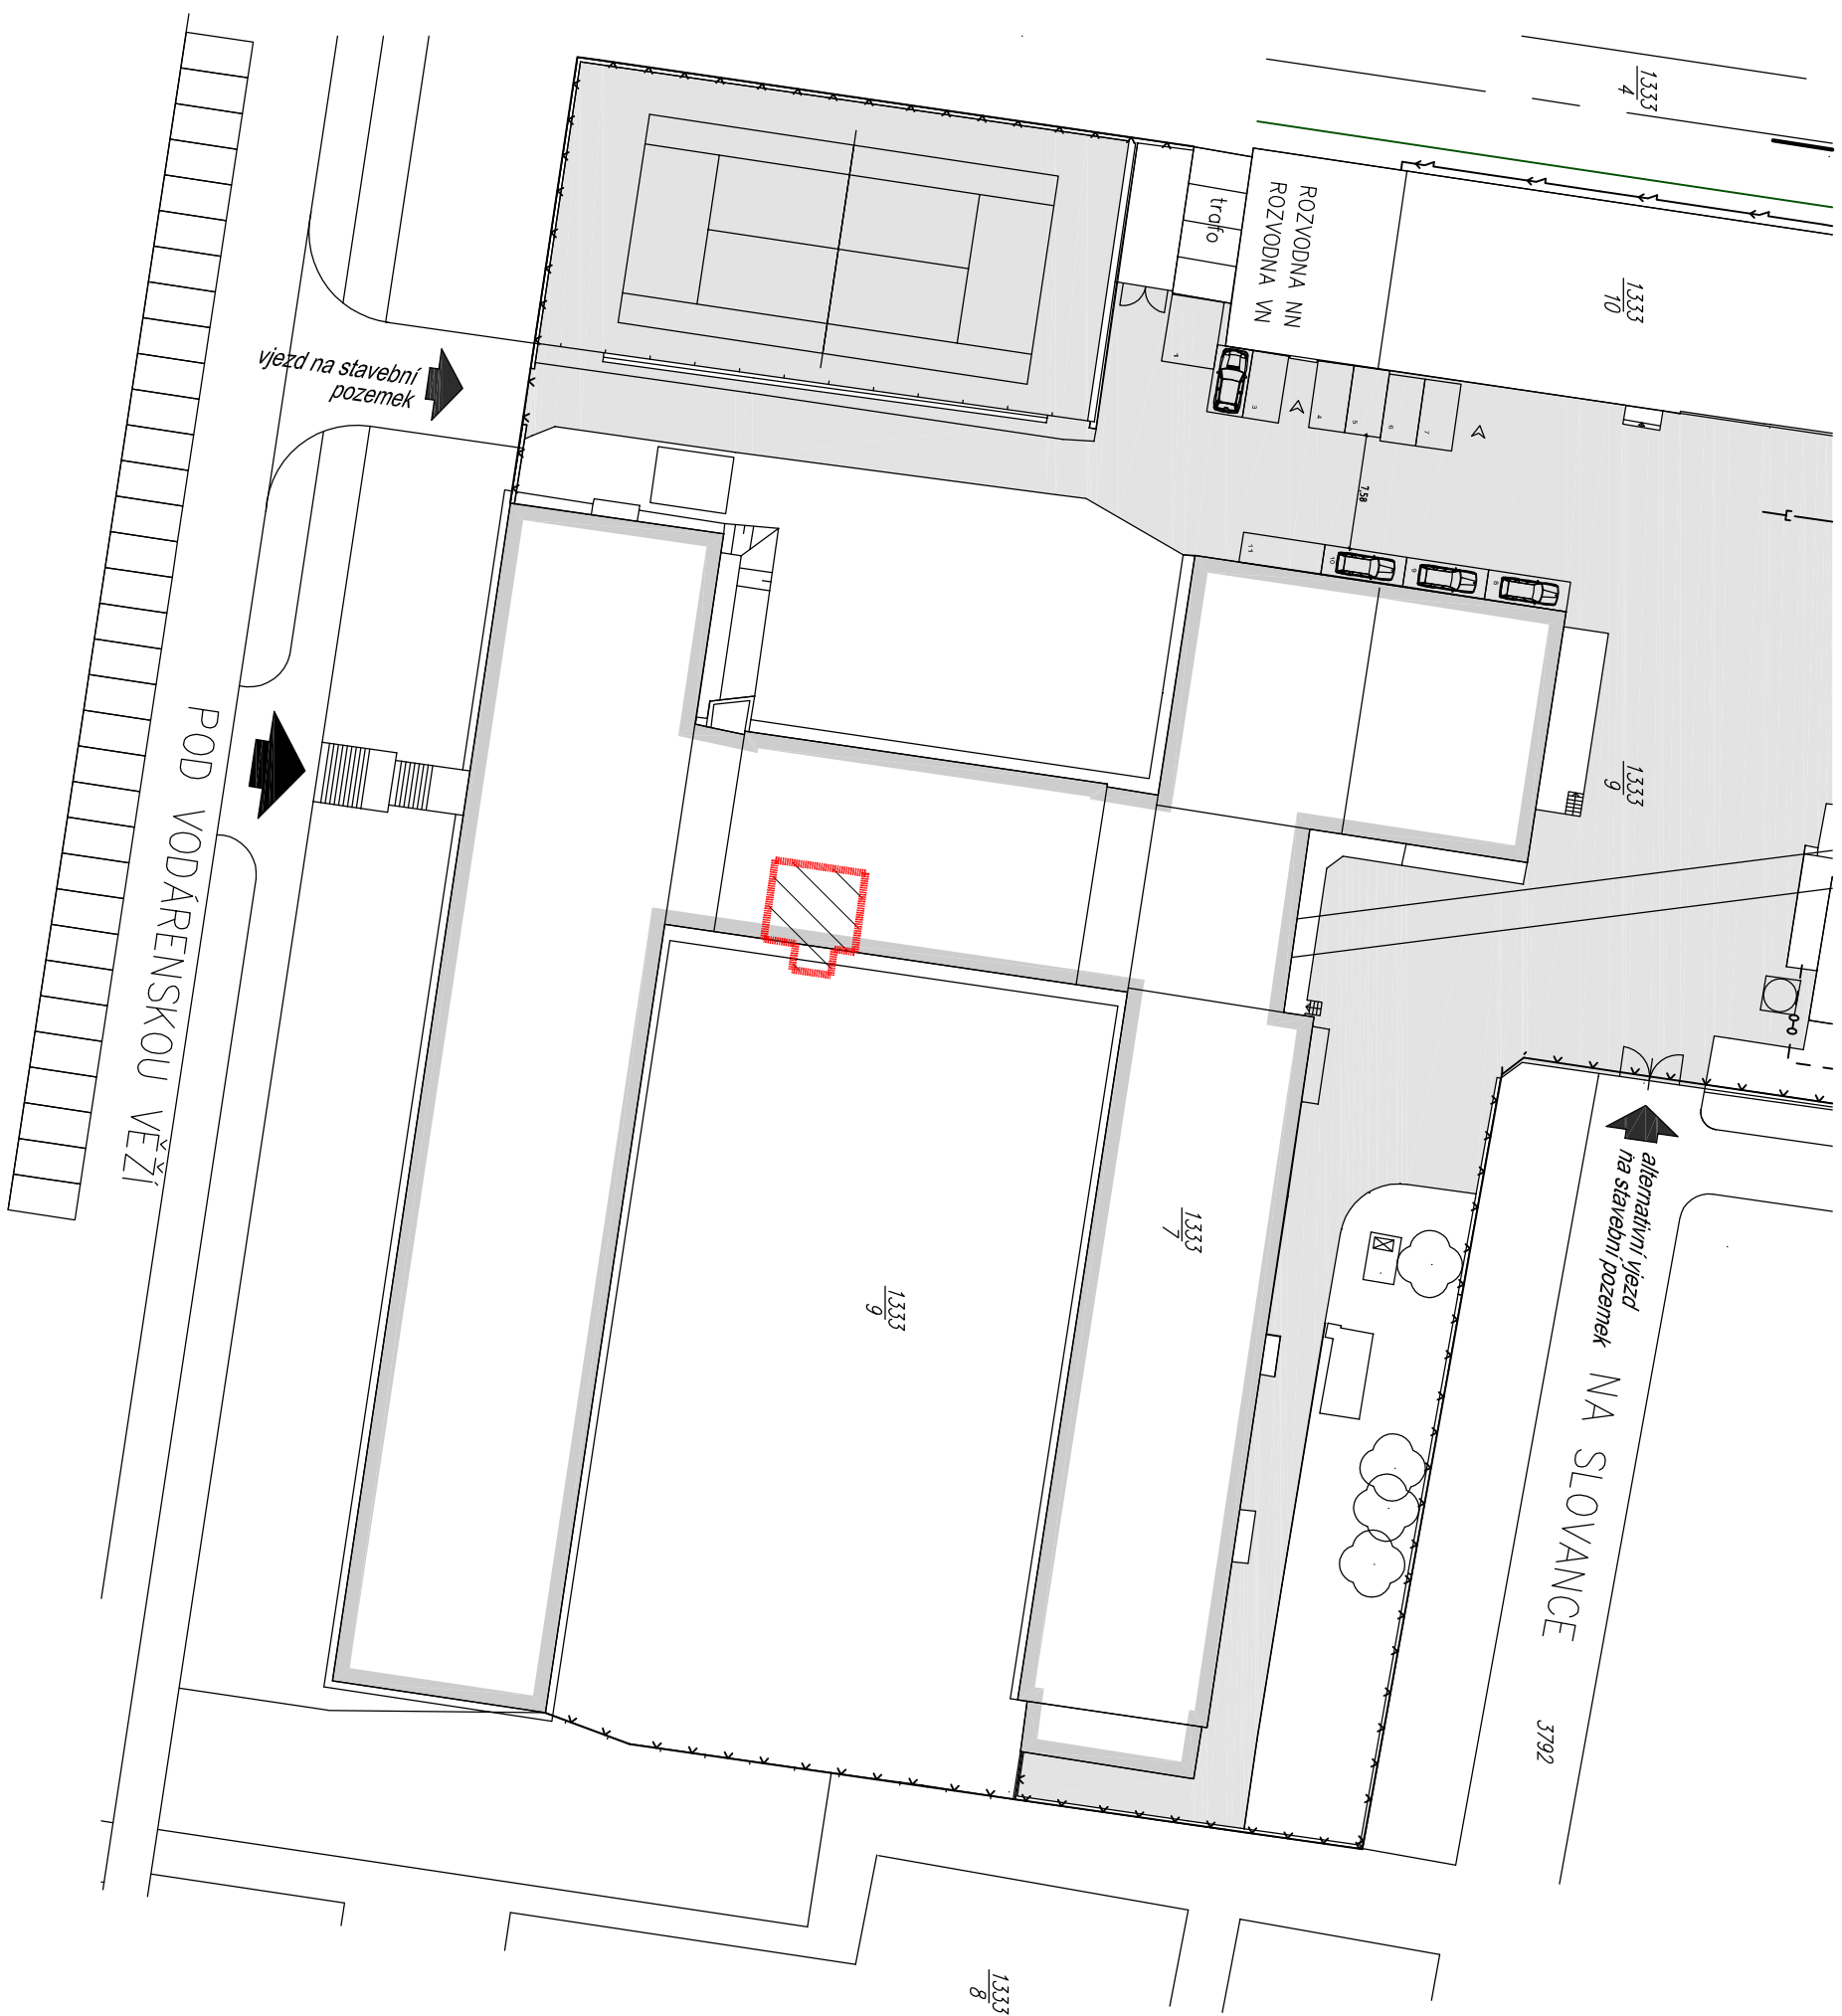


LEGENDA:

- | | |
|--|---|
| STAVAJÍCÍ OBJEKT DOTČENÝ STAVEBNÍ ÚPRAVOU |  |
| ZPĚVNĚNÉ PLOCHY |  |
| ZELENĚ |  |
| OPLOČENÍ POZEMKU |  |
| PARKOVACÍ STÁNÍ |  |
| Prostory dotčené stavebními úpravami (1.PP objektu)
umístit stávajícího objektu |  |

Dotčený pozemek: parc.č. 1333/7, k.ú. Libeň 730891

		Navrh	Kontroloval	Schválil
Revízie	Datum	Status	Priebežní revízie	
0	12. 2014		R. Voborník	M. Semanský
		Dokumentace pro vydání společného ÚR a SP		

[illegible]

Stavba	Laboratoř HFPJ - RF
Místo stavby	Na Slovance 1999/2, 182 21 Praha 8
Investor	Fyzikální ústav AV ČR, v.v.i.
Stupeň PD	Dokumentace pro vydání společného ÚR a SP
Dílí PD	C. Situační výkresy
SO / PS	

Celkový situační výkres

Měřtko:	Formát:	P. kopí:	Č. kopie:	Archivní štítek:	Revize:
1:500	3xA4	6		2-15101-C-00-032001	0
				Subor: 2-15101-C-00-032001_celik_sit	

Tento dokument je majetkom spoločnosti AS CHEMOPRAG, a.s.. Nesmí byť použitý na kopírovanie tretí osobou, nebo ji předán, či jinak s ním nakládáno bez výslovného písemného souhlasu odpovědného zástupce společnosti.