



STÁVAJÍCÍ STAV A DEMOLICE- PŮDORYS

M 1:50

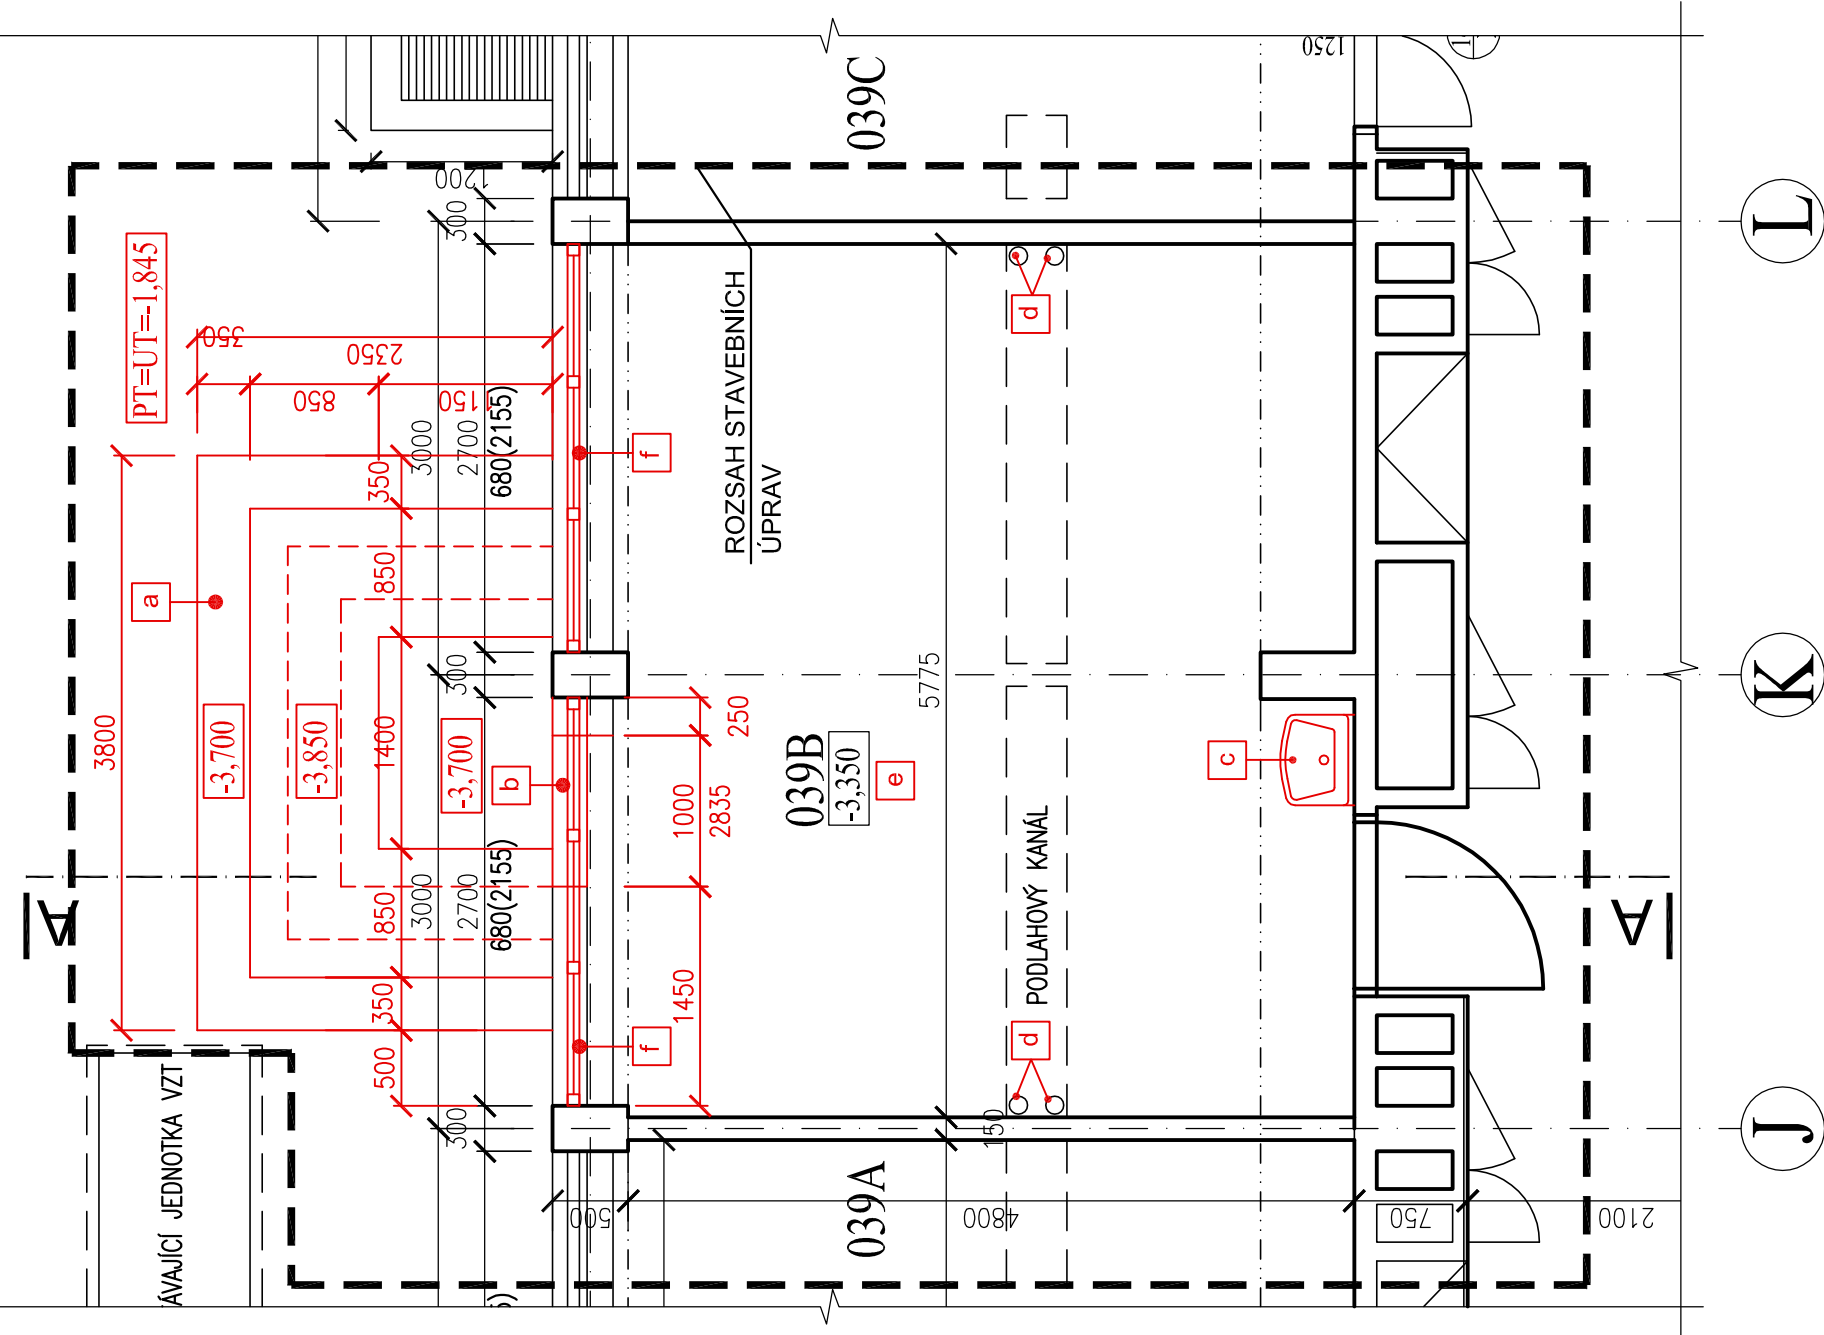

STÁVAJÍCÍ STAV A DEMOLICE - ŘEZ A-A
M 1:50

M 1:50

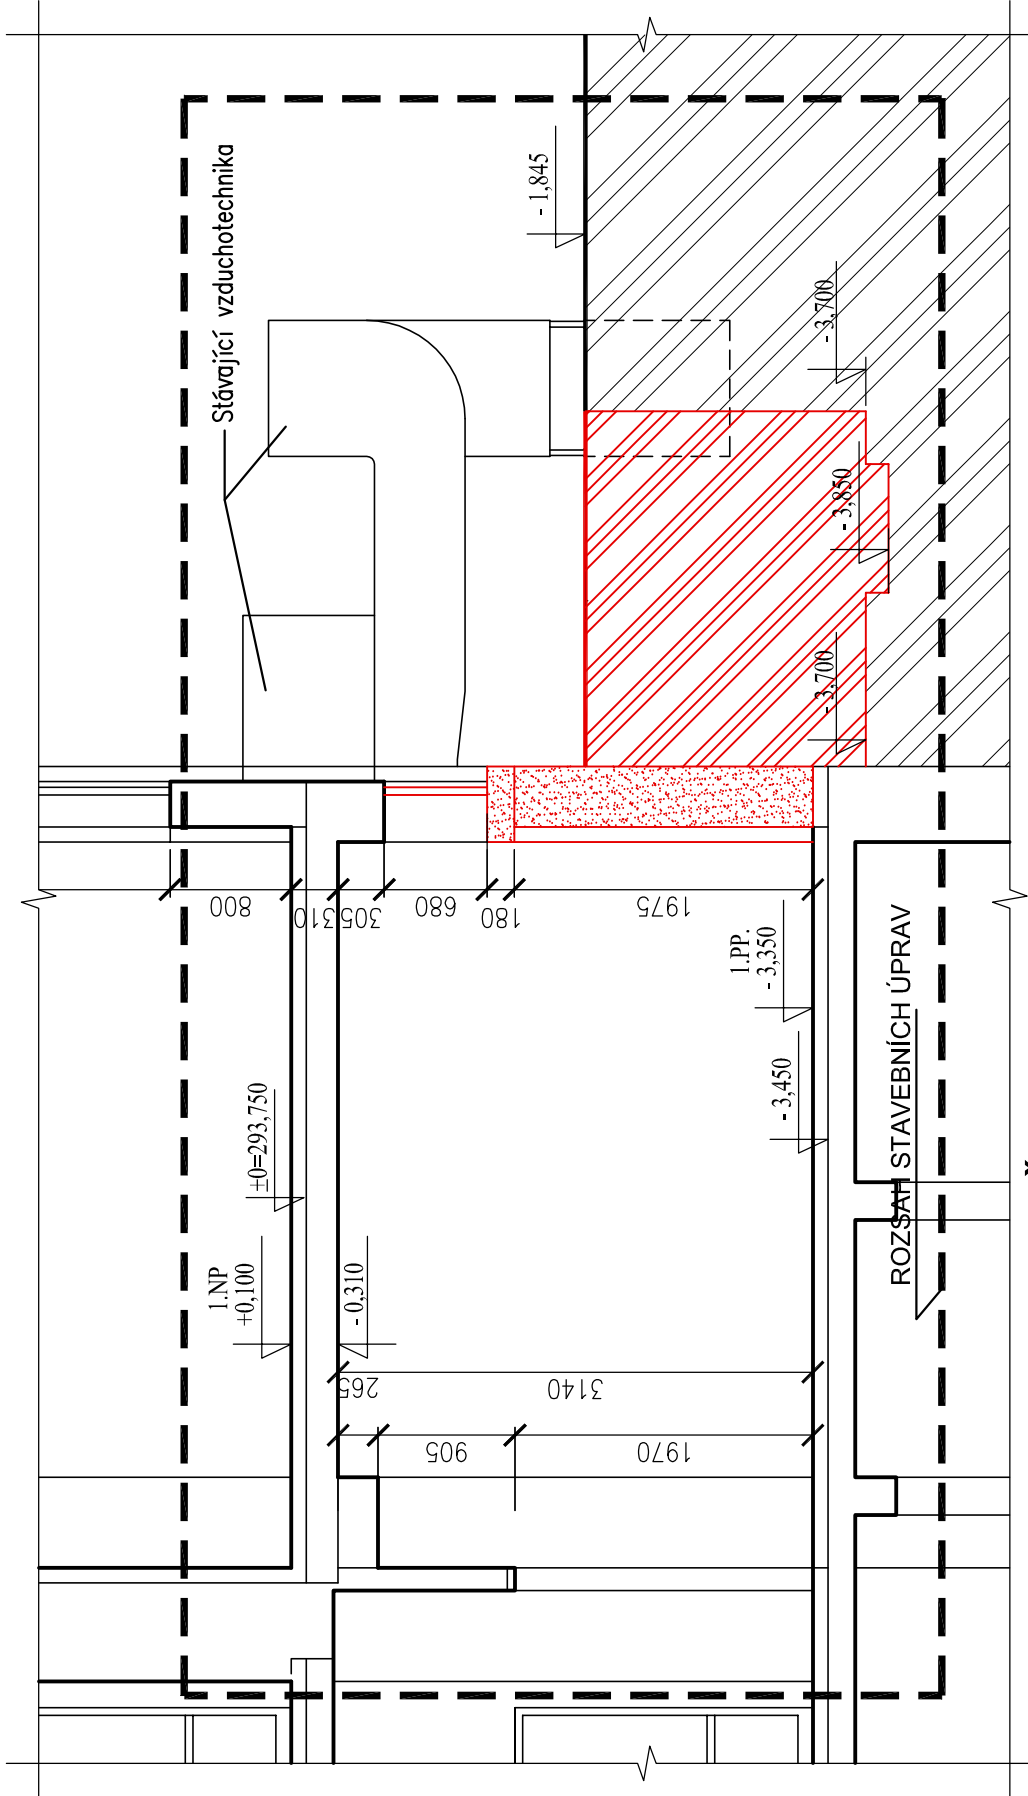

LEGENDA ZNAČEK

VIZ TECHNICKOU ZPRÁVU - ČÁST BOURACÍ A DEMONTÁŽNÍ PRÁCE

- a - VZHLEDEM K BLÍZKÉ JEDNOTCE A HLOUBCE VÝKOPU VĚTŠÍ NEŽ 1,3M, JE NEZBYTNÉ VÝKOP PAŽIT !!!
- b - PRO VSTUP DO PŘÍSTŘEŠKU BUDE VYBOŘEN PARAPET V PLNÉ VÝŠCE.
- c - UMYVADLO BUDE NEJPRVE ODPOJENO OD PŘÍVODU VODY, DEMONTOVÁNO A USCHOVÁNO INVESTOREM.
- d - TRUBNÍ VÝVODY BUDOU PROTIPOŽÁRNĚ ZAVIČKOVÁNY A ZACHOVÁNY PRO POZDĚJŠÍ POUŽITÍ
- e - STÁVAJÍCÍ PODLAHA ZŮSTANE ZACHOVÁVÁNÁ!!! PŘED ZAČÁTKEM DEMOLIC JE NEZBYTNÉ JI CELOPLOŠNĚ ZAKRÝT 1XGEOTEXTILÍÍ A 1XOSB TL.8mm SE SPOJEM PERO-DRÁŽKA.
- f - OKNO BUDE ODBORNĚ VYSAZENO, PEČLIVĚ ZABALENO A USCHOVÁNO INVESTOREM.

ÚPRAVY POVRCHŮ

- a1) - LEŠTĚNÝ BETON -VIZ. POZNÁMKA E
- ROZNÁŠECÍ VRSTVA Z PB
- STROPNÍ KONSTRUKCE


- b1) - BÍLÁ MALBA
- c1) - BÍLÁ MALBA
- STROPNÍ KONSTRUKCE

LEGENDA ZNAČEK

- | | |
|--|------------------------------|
| | STÁVAJÍCÍ KONSTRUKCE |
| | KONSTRUKCE URČENÉ K DEMOLICI |
| | VÝKOPOVÉ PRÁCE |

LEGENDA MÍSTNOSTÍ

ČÍSLO	NÁZEV MÍSTNOSTI	PLOCHA 2 m	ÚPRAVY POVRCHŮ			POZN.
			PODLAH	STĚN	STROPŮ	
001	SKLAD	28,07	a1	b1	c1	s.v. 3,14m

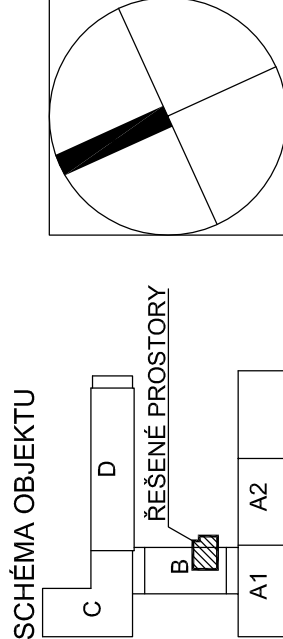

(±0,000 = 293,75 - PŘEVZATO Z PŮVODNÍ PROJ. DOKUMENTACE)

[illegible]

	Laboratoř HFPJ - RF	
Stavba	Na Slovance 1999/2, 182 21 Praha 8	
Místo stavby	Fyzikální ústav AV ČR, v.v.i.	
Investor		
Stupeň PD	Dokumentace pro vydání společného ÚR a SP	
	D.1.1. Architektonické a stavebně technické řešení	
Díl PD		
SO / PS		

Stávající stav, výkres demolic a základů Půdorys a řez

Mărimea:	Formăt:	P. copie:	Î. copie:	Arhivni clas:	Reviz:
1:50	2x44	6		2-15101-D-00-110101	0
				Soubor: 2-15101-D-00-100101-0.dwg	

Tento dokument je majetkom spoločnosti AS CHEMOBRAG a.s. Nesmí byť rozšírený a konštruovaný inou osobou, alebo inou spoločnosťou, ktorá nie je oprávnená so spoločnosťou AS CHEMOBRAG a.s. uzavrieť zmluvu o poskytnutí informácií. Akékoľvek zverejnenie alebo šírenie obsahu tohto dokumentu bez súhlasu spoločnosti AS CHEMOBRAG a.s. je považované za porušenie práv spoločnosti AS CHEMOBRAG a.s. a môže byť považované za trestný čin podľa § 178 ods. 2 Trestného zákona. Akékoľvek zverejnenie alebo šírenie obsahu tohto dokumentu bez súhlasu spoločnosti AS CHEMOBRAG a.s. môže byť považované za porušenie práv spoločnosti AS CHEMOBRAG a.s. a môže byť považované za trestný čin podľa § 178 ods. 2 Trestného zákona.

X0-90004-r