


NÁVRH - POHLED VÝCHODNÍ

M 1:50

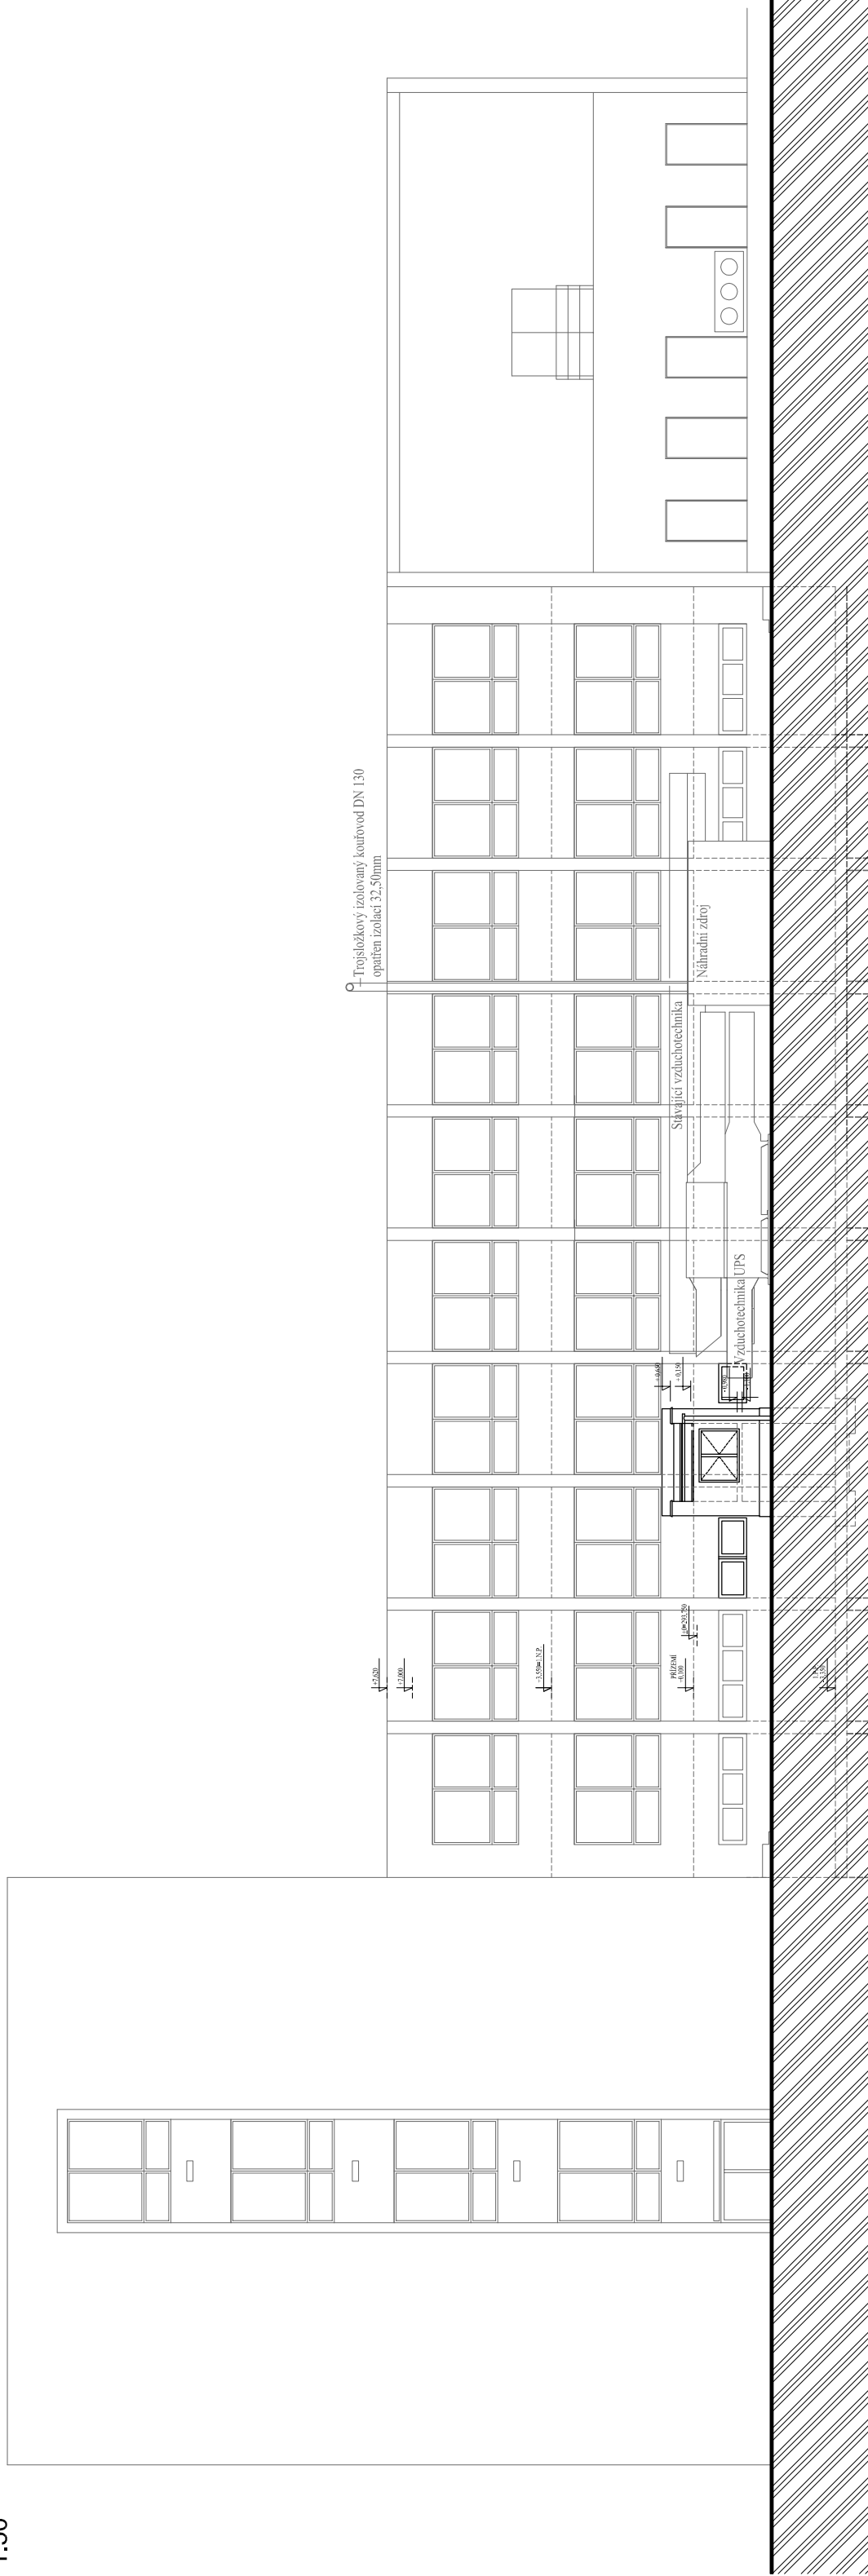

(±0,000 = 293,75 - PŘEVZATO Z PŮVODNÍ PROJ. DOKUMENTACE)

Revízie	Datum	Status	Navrhl	Kontroloval	Schválil
0	12 / 2014		Predmet revízie		
			V. Čap	R. Vozarik	M. Semanský
			Dokumentace pro vydání společného ÚR a SP		

[illegible]

	Laboratoř HFPJ - RF	
Stavba	Na Slovance 1999/2, 182 21 Praha 8	
Místo stavby	Fyzikální ústav AV ČR, v.v.i.	
Investor	Dokumentace pro vydání společného ÚR a SP	
Stupeň PD	D.1.1. Architektonické a stavebně technické řešení	
Díl PD		
SO / PS		

Návrh Pohled východní a řez B-B				
Měřítko:	Formát:	P. kopie:	Č. kopie:	Archivní číslo:
-	2xA4	6		2-15101-D-00-110103
				Revize:
				0
			Soubor:	2-15101-D-00-100102-0.dwg

X0-90004-r