


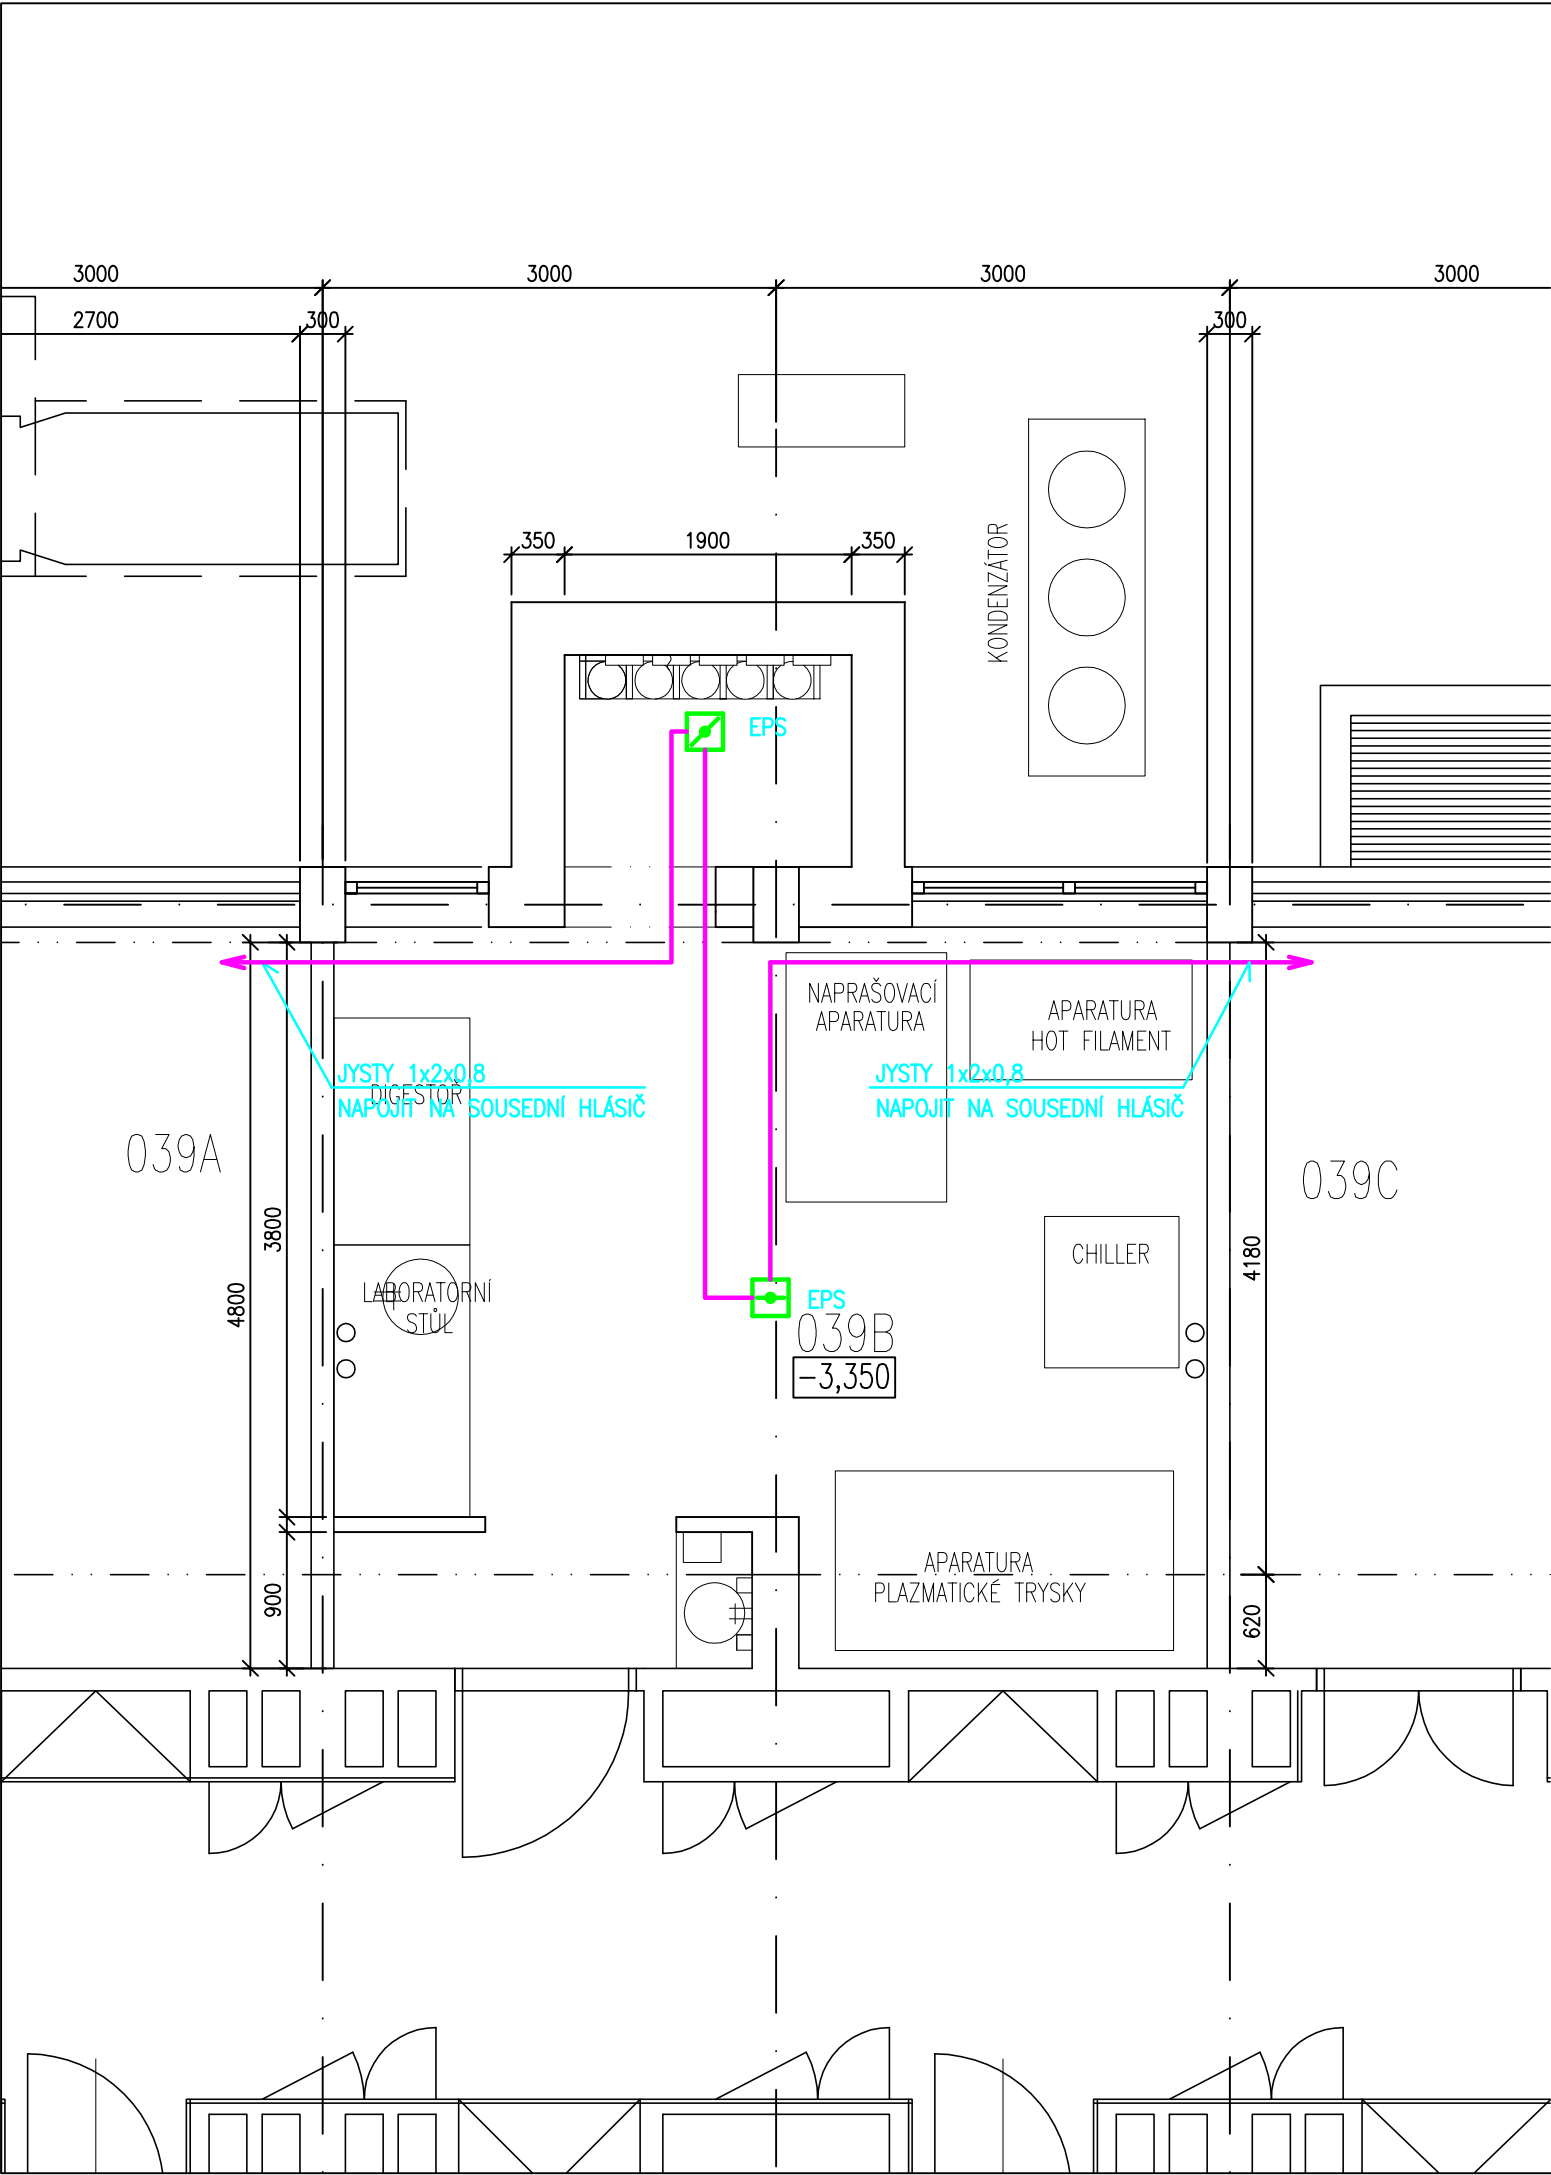

LEGENDA



AUTOMATICKÝ OPTICKO–KOUŘOVÝ HLÁSIČ



AUTOMATICKÝ TEPLOTNÍ HLÁSIČ

Revize	Datum	Status	Navrhl	Kontroloval	Schválil
			Předmět revize		
0	12 / 2014		R. Paier	R. Paier	M. Semanský
Dokumentace pro vydání společného ÚR a SP					

Revize													

Stavba	Laboratoř HFPJ - RF	
Místo stavby	Na Slovance 1999/2, 182 21 Praha 8	
Investor	Fyzikální ústav AV ČR, v.v.i.	
Stupeň PD	Dokumentace pro vydání společného ÚR a SP	
Díl PD	D.1.3.2. Elektrická požární signalizace	
SO / PS		

DISPOZICE EPS

Měřítko:	Formát:	P. kopí:	Č. kopie:	Archivní číslo:	Revize:
1:50	2xA4	6		2-15101-D-00-132701	0
				Soubor: 2-15101-D-00-132701-r0_Dispozice.dwg	

Tento dokument je majetkem společnosti AS CHEMOPRAG, a.s.. Nesmí být použit a kopírován třetí osobou, nebo ji předán, či jinak s ním nakládáno bez výslovného písemného souhlasu odpovědného zástupce společnosti.