


LEGENDA MÍSTNOSTÍ

ČÍSLO	NÁZEV MÍSTNOSTI	PLOCHA m ²
039B	LABORATOR	30,86

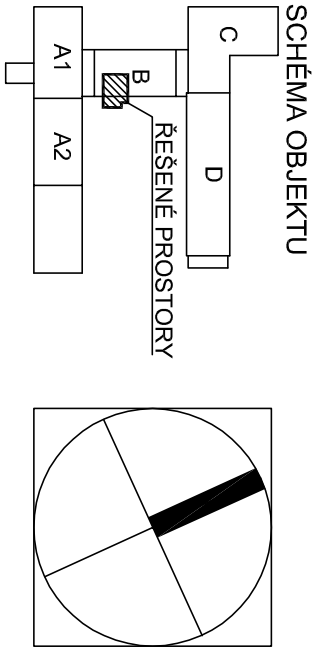


(±0,000 = 293,75 - PŘEVZATO Z PŮVODNÍ PROJ. DOKUMENTACE)

Revize	Datum	Status	Návrh	Kontrola	Schválí
0	12 / 2014	Přední revize	M. Bubeníková	R. Voborník	M. Semanský
Dokumentace pro vydání společného ÚR a SP					

Revize											

Stavba	Laboratoř HFPJ - RF					 Fyzikální ústav Akademie věd ČR, v.v.i.
Místo stavby	Na Slovance 1999/2, 182 21 Praha 8					
Investor	Fyzikální ústav AV ČR, v.v.i.					
Stupeň PD	Dokumentace pro vydání společného ÚR a SP					 CHEMOPRAG
Díl PD	D.1.4.5 Zařízení zdravotně technických instalací					
SO / PS						

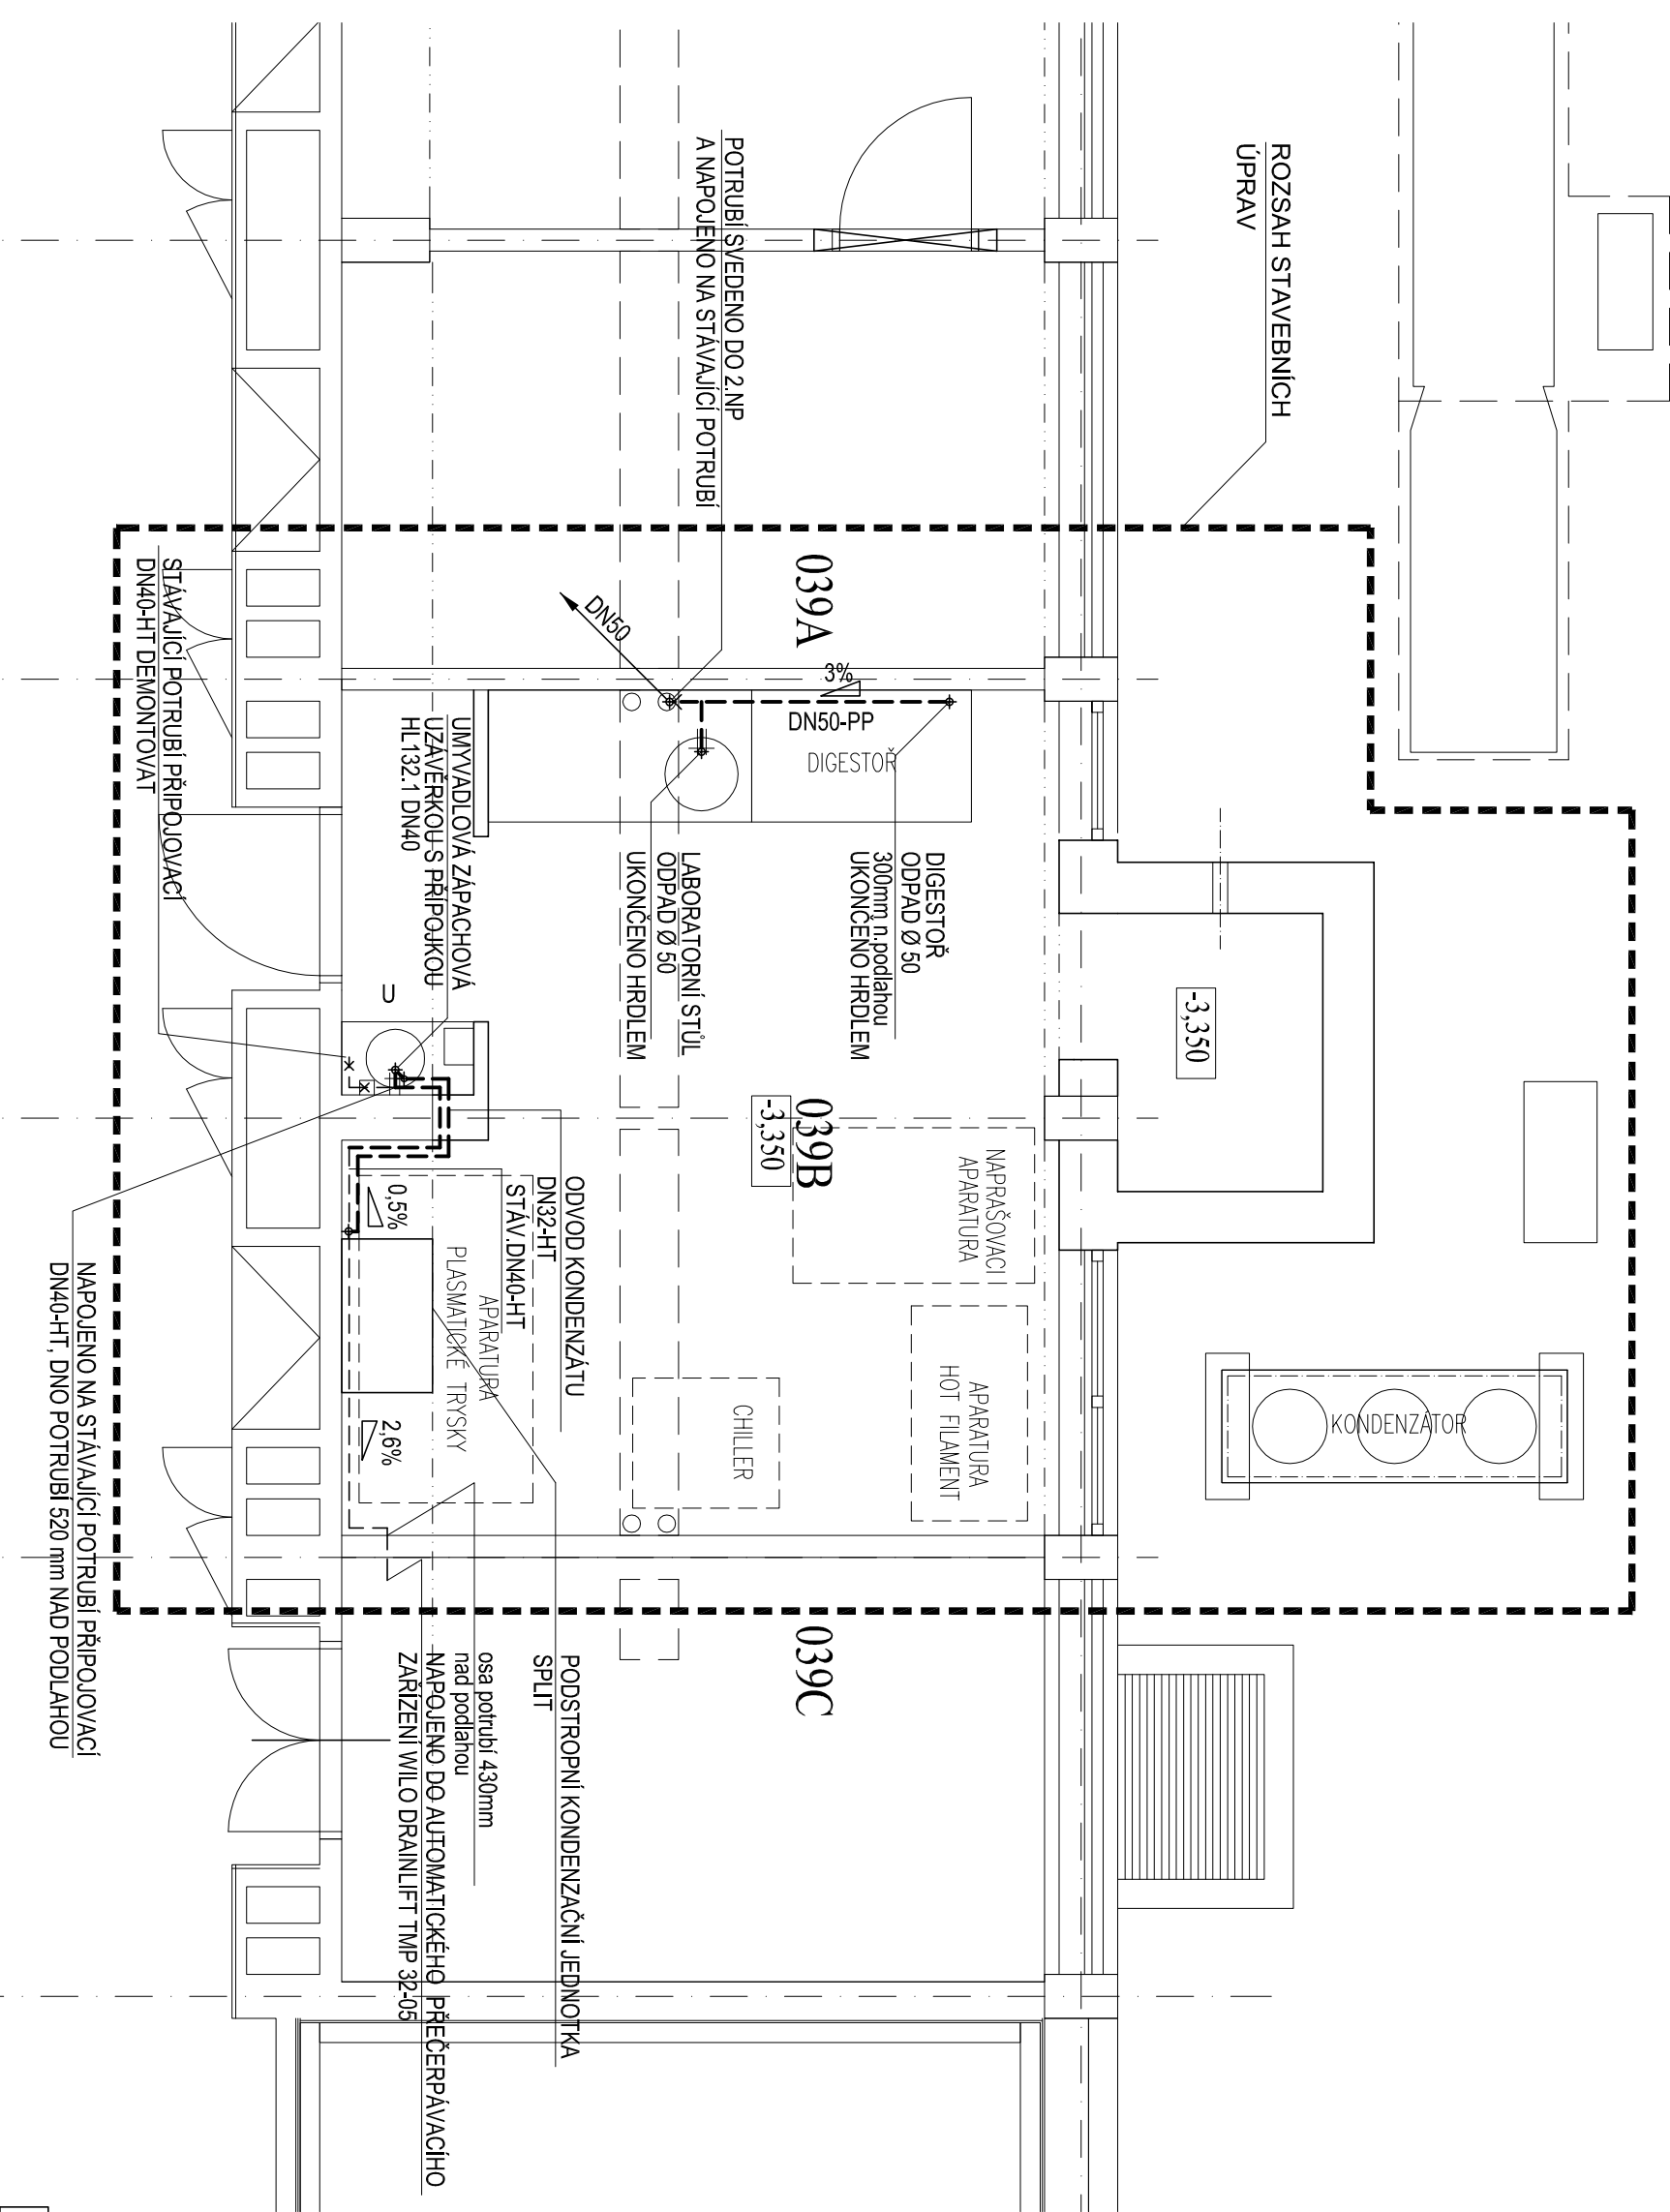

Půdorys kanalizace					
Měřítko:	Formát:	P. kopií:	Č. kopie:	Archivní číslo:	
1:50	3xA4	6		2-15101-D-00-145101	
Soubor:				2-15101-D-00-145101-0 Půdorys kanalizace.dwg	Revize:
					0

Tento dokument je majetkem společnosti AS CHEMOPRAG, a.s. Nesmí být použit a kopírován třetí osobou, nebo ji předán, či jinak s ním nakládáno bez výslovného písemného souhlasu odpovědného zástupce společnosti.