


|              |                                                                    |                                                                                       |
|--------------|--------------------------------------------------------------------|---------------------------------------------------------------------------------------|
| Stavba       | <b>Laboratoř HFPJ - RF</b>                                         |  |
| Místo stavby | <b>Na Slovance 1999/2, 182 21 Praha 8</b>                          |                                                                                       |
| Investor     | <b>Fyzikální ústav AV ČR, v.v.i.</b>                               |                                                                                       |
| Stupeň PD    | <b>Dokumentace pro vydání společného ÚR a SP</b>                   |  |
| Díl PD       | <b>D.1.4.7. Zařízení silnoproudé a slaboproudé elektrotechniky</b> |                                                                                       |
| SO / PS      |                                                                    |                                                                                       |

|   |         |           |           |                                              |          |
|---|---------|-----------|-----------|----------------------------------------------|----------|
| KABELOVÉ TRASY   |         |           |           |                                              |          |
| Měřítko:   | Formát: | P. kopii: | Č. kopie: | Archivní číslo:                              | Revize:  |
| 1:50   | 2xA4    | 6         |           | <b>2-15101-D-00-147701</b>                   | <b>0</b> |
|   |         |           |           | Soubor: 2-15101-D-00-1477xx-r0_Dispozice.dwg |          |
| Tento dokument je majetkem společnosti AS CHEMOPRAG, a.s.. Nesmí být použit a kopírován třetí osobou, nebo jí předán, či jinak s ním nakládáno bez výslovného písemného souhlasu odpovědného zástupce společnosti. |         |           |           |                                              |          |

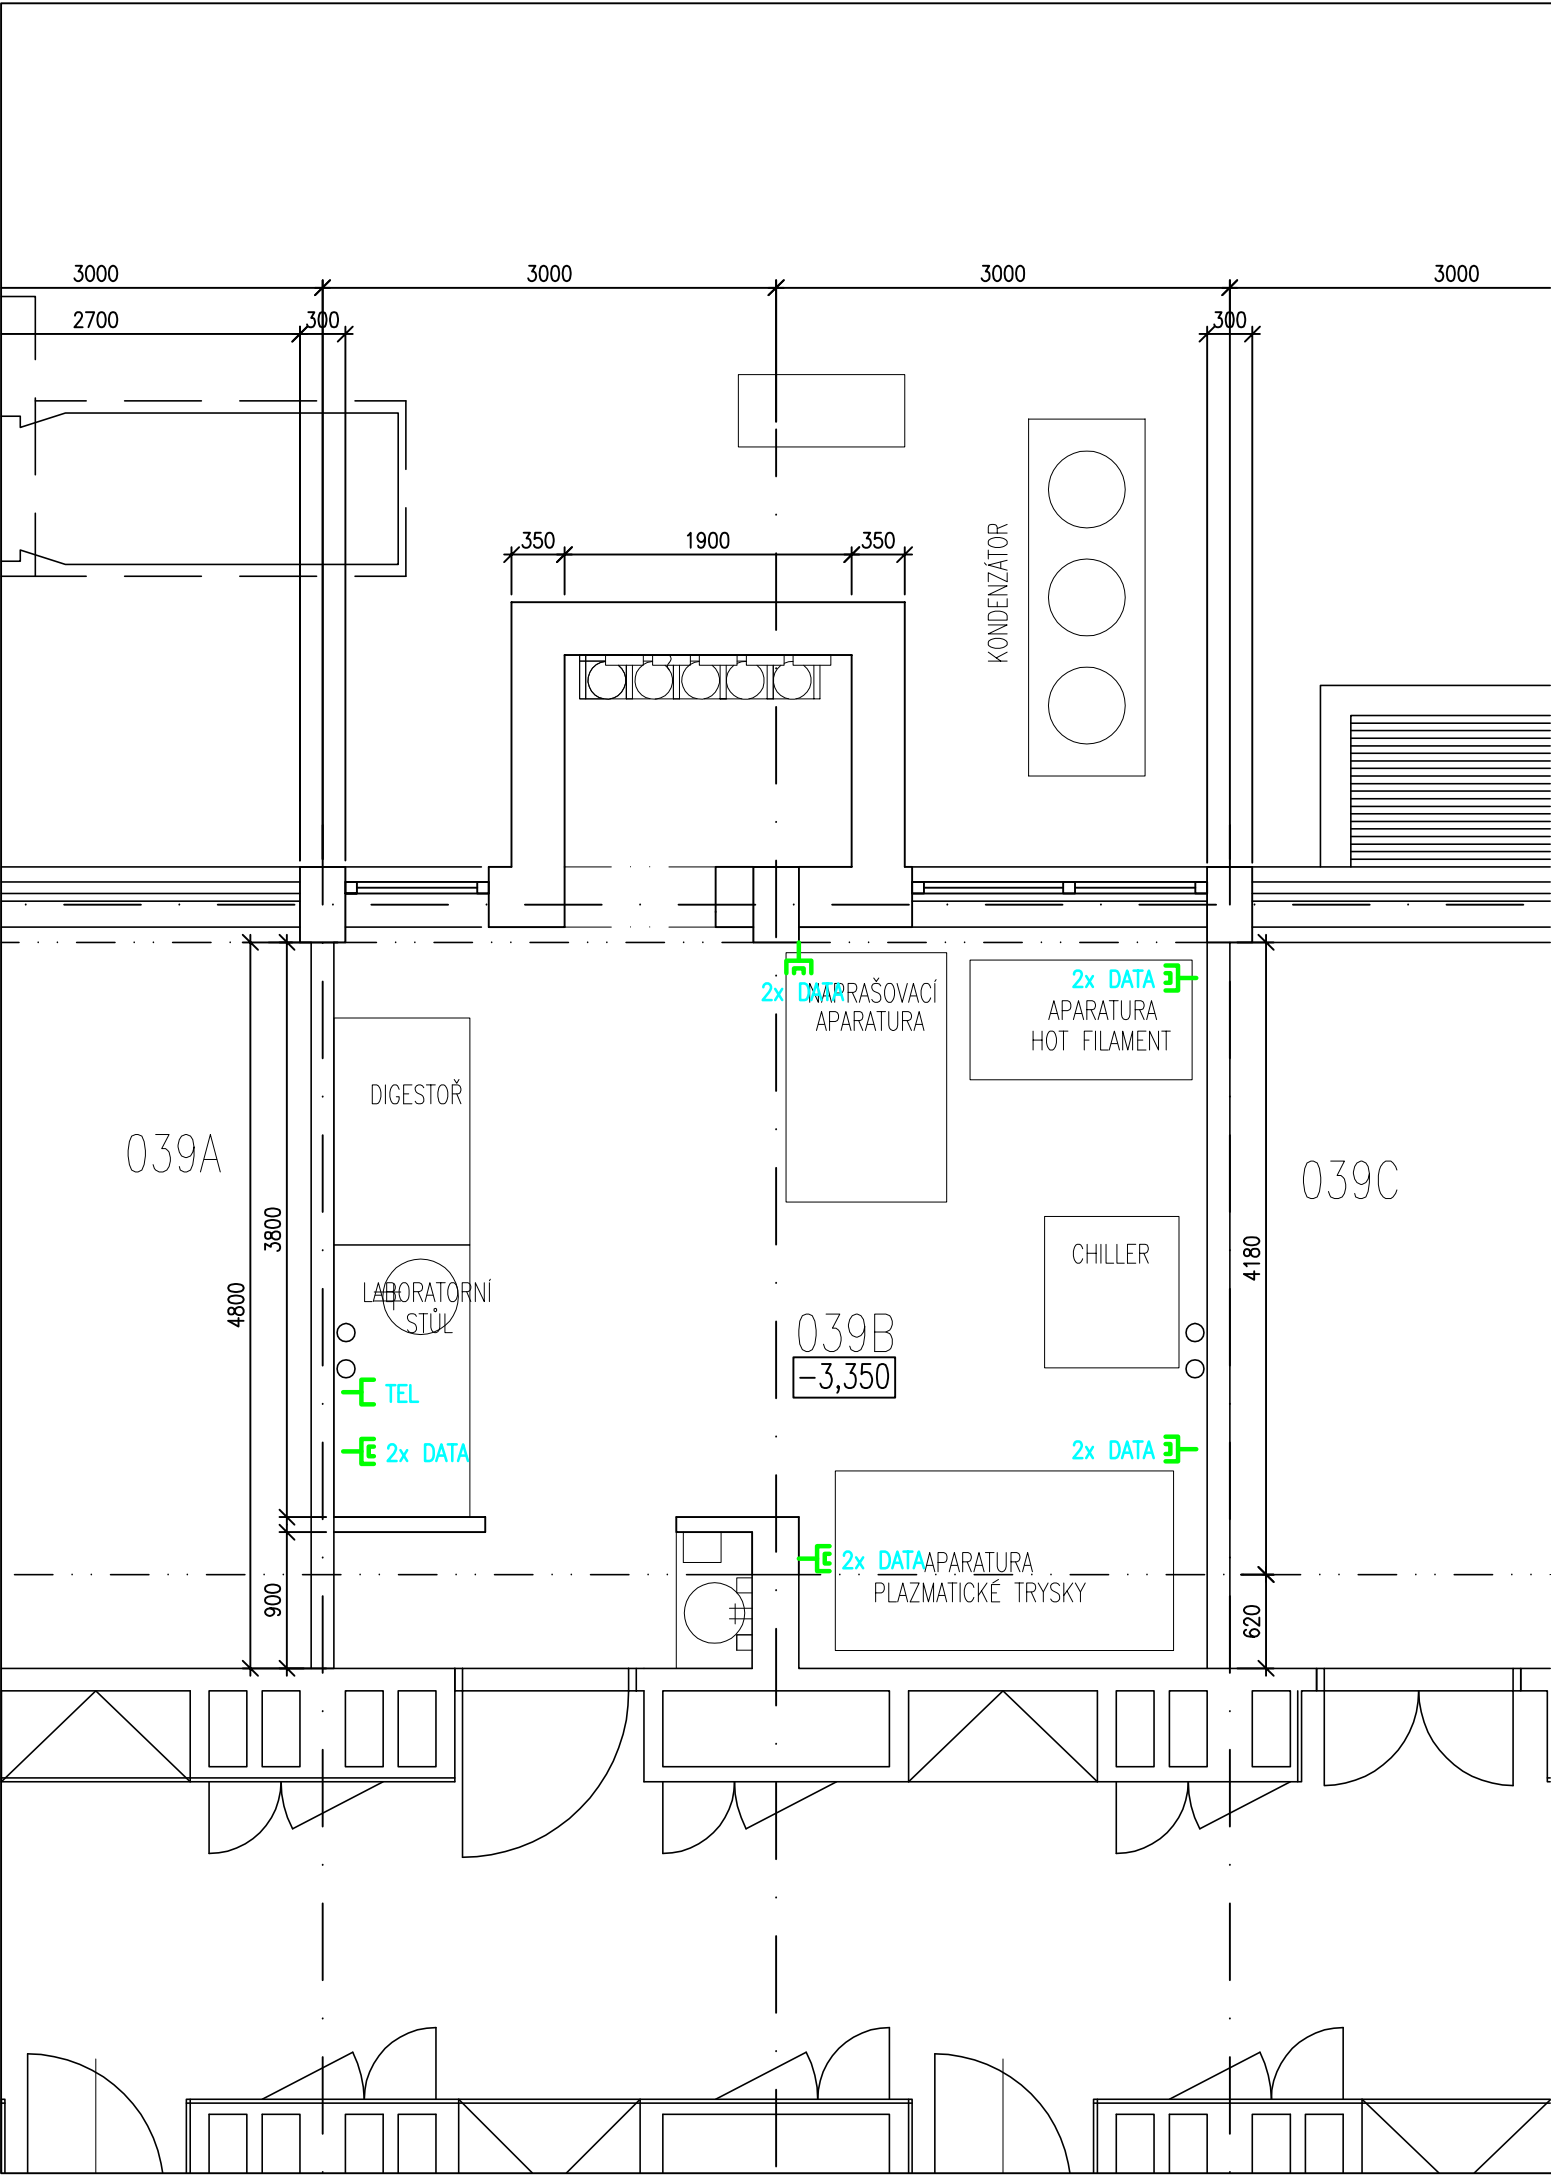

0-90004-r1



## LEGENDA



TELEFONNÍ ZÁSUVKA



DATOVÁ DVOJZÁSUVKA

ZÁSUVKY BUDOU OZNAČENY PODLE STÁVAJÍCÍHO SYSTÉMU ZNAČENÍ V OBJEKTU

| Revize                                    | Datum     | Status | Navrhl         | Kontroloval | Schválil    |
|-------------------------------------------|-----------|--------|----------------|-------------|-------------|
|                                           |           |        | Předmět revize |             |             |
| 0                                         | 12 / 2014 |        | R. Paier       | R. Paier    | M. Semanský |
| Dokumentace pro vydání společného ÚR a SP |           |        |                |             |             |

| Revize |  |  |  |  |  |  |  |  |  |  |  |  |  |
|--------|--|--|--|--|--|--|--|--|--|--|--|--|--|
|        |  |  |  |  |  |  |  |  |  |  |  |  |  |
|        |  |  |  |  |  |  |  |  |  |  |  |  |  |
|              |                                                             |                                                                                       |
|--------------|-------------------------------------------------------------|---------------------------------------------------------------------------------------|
| Stavba       | Laboratoř HFPJ - RF                                         |  |
| Místo stavby | Na Slovance 1999/2, 182 21 Praha 8                          |                                                                                       |
| Investor     | Fyzikální ústav AV ČR, v.v.i.                               |                                                                                       |
| Stupeň PD    | Dokumentace pro vydání společného ÚR a SP                   |  |
| Díl PD       | D.1.4.7. Zařízení silnoproudé a slaboproudé elektrotechniky |                                                                                       |
| SO / PS      |                                                             |                                                                                       |

### DATOVÉ A TELEFONNÍ ROZVODY

|          |         |          |           |                                              |         |
|----------|---------|----------|-----------|----------------------------------------------|---------|
| Měřítko: | Formát: | P. kopí: | Č. kople: | Archivní číslo:                              | Revize: |
| 1:50     | 2xA4    | 6        |           | 2-15101-D-00-147751                          | 0       |
|          |         |          |           | Soubor: 2-15101-D-00-1477xx-r0_Dispozice.dwg |         |

Tento dokument je majetkem společnosti AS CHEMOPRAG, a.s.. Nesmí být použit a kopírován třetí osobou, nebo ji předán, či jinak s ním nakládáno bez výslovného písemného souhlasu odpovědného zástupce společnosti.