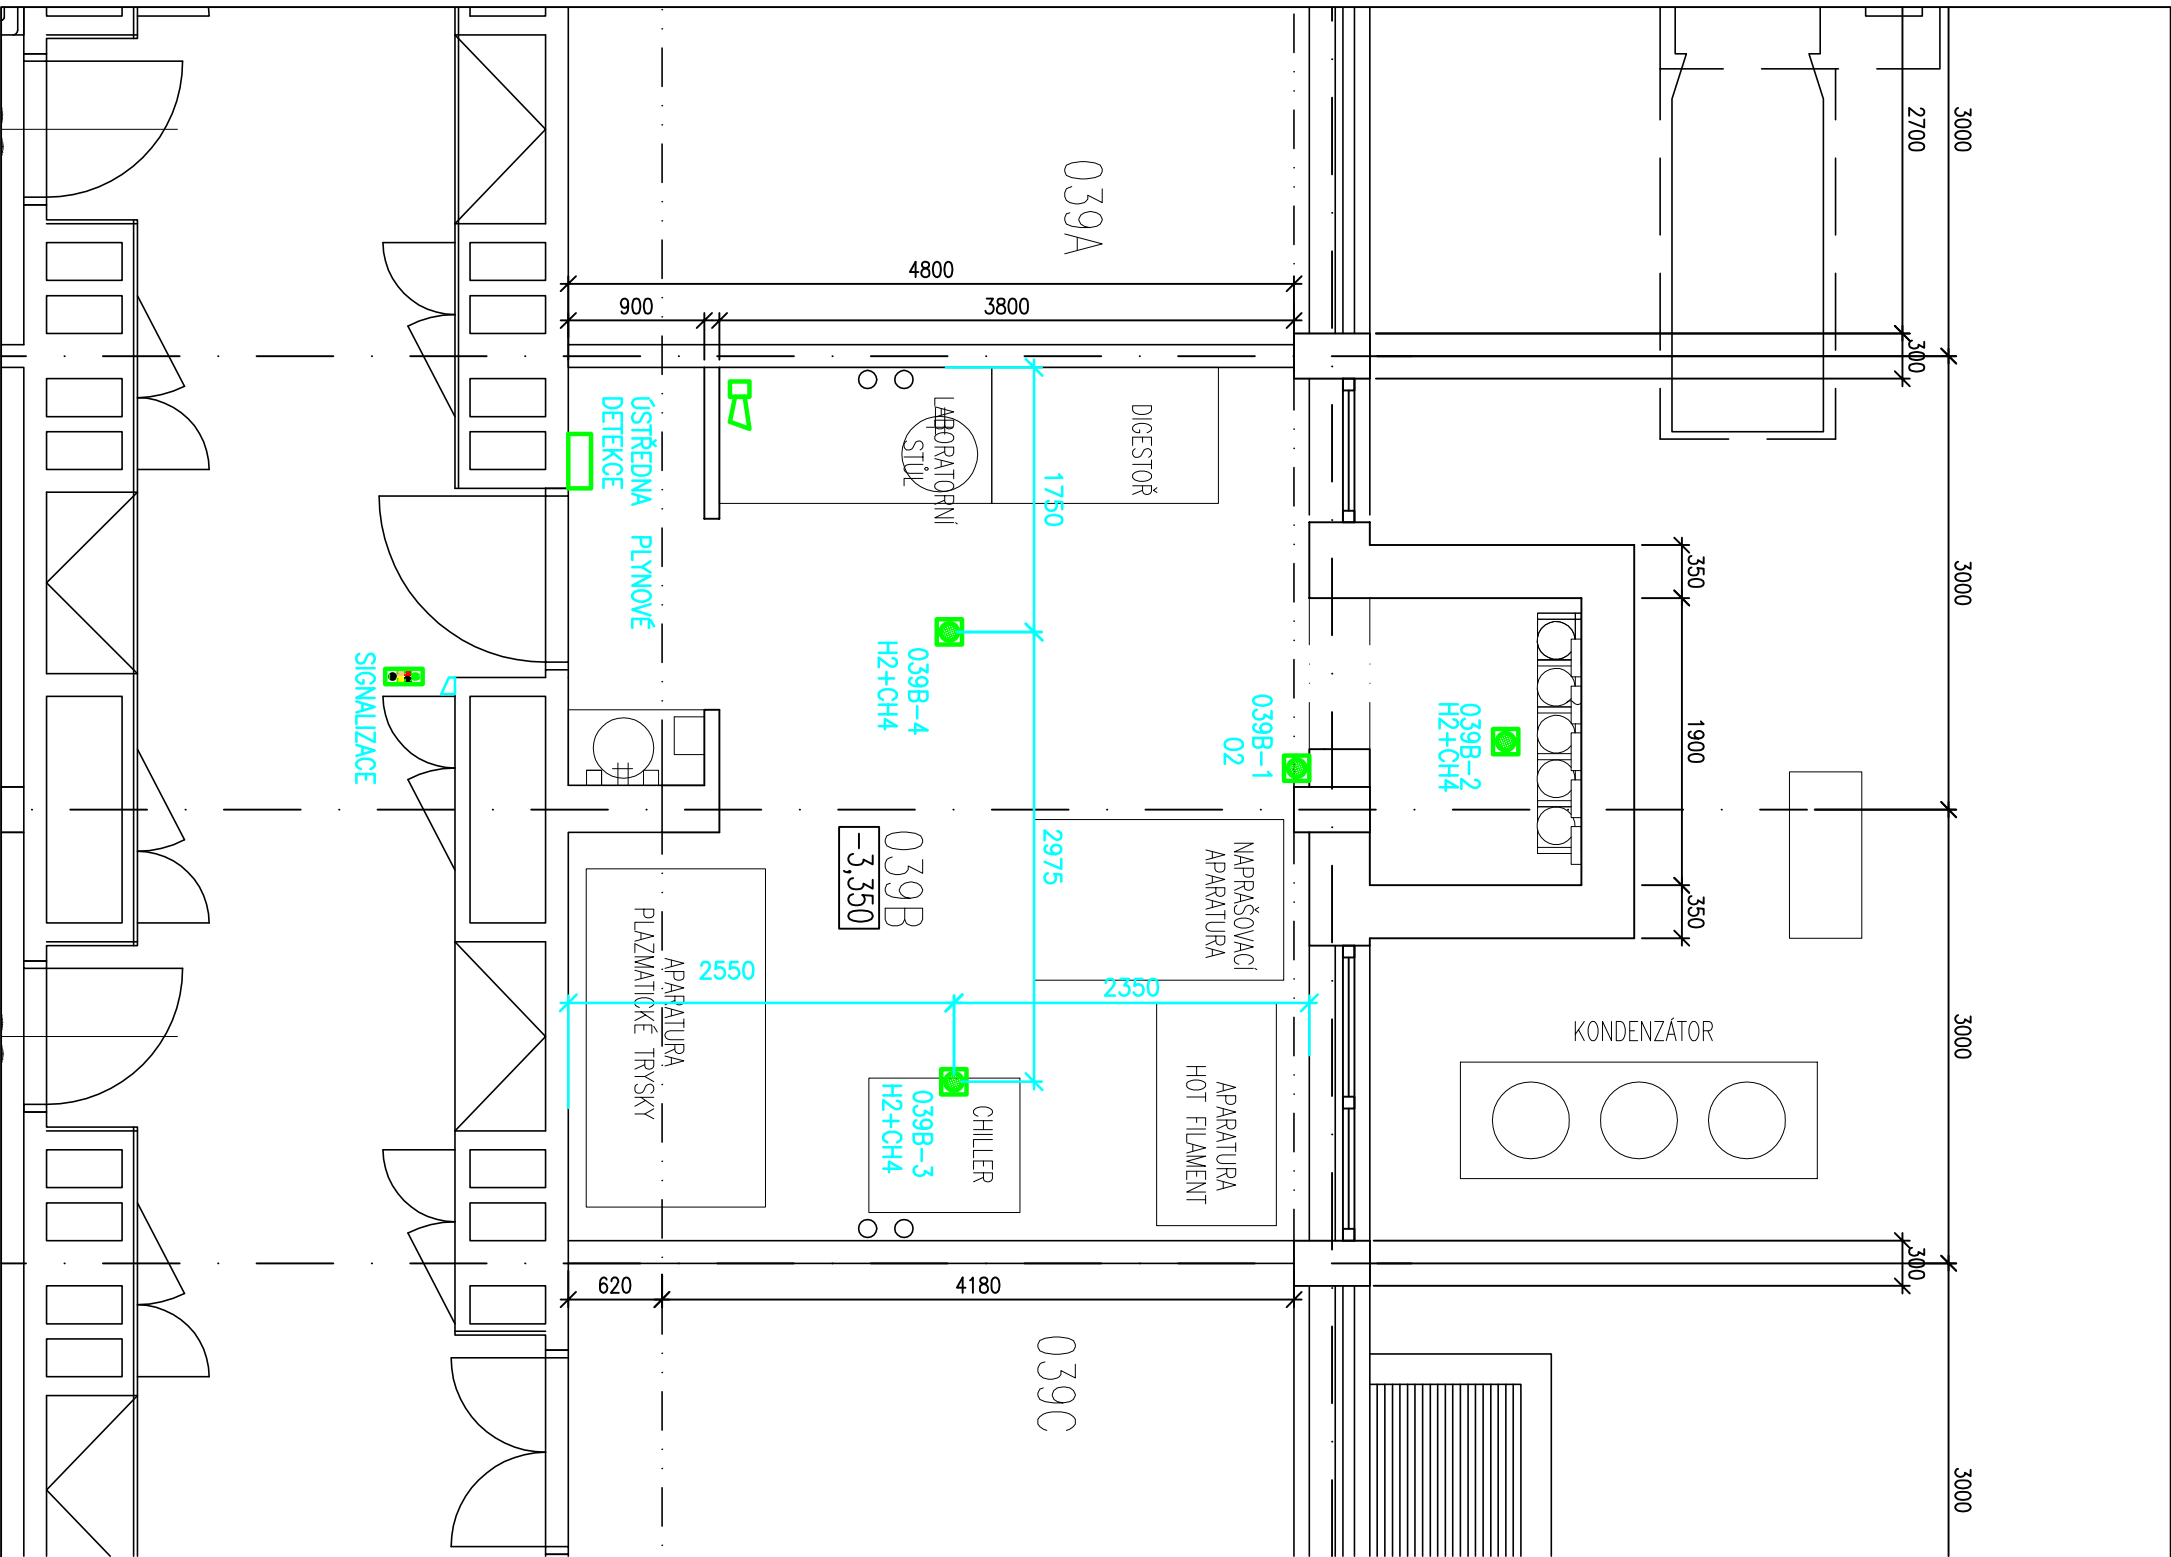


[illegible]

Stavba	Laboratoř HFPI - RF
Místo stavby	Na Slovance 1999/2, 182 21 Praha 8
Investor	Fyzikální ústav AV ČR, v.v.i.
Stupeň PD	Dokumentace pro vydání společného ÚR a SP
Díl PD	D.1.4.8. Systém plynové detekce
SO / PS	

DISPOZICE PLYNOVÉ DETEKCCE				
Měřičko:	Formát:	P. kopie:	Č. kopie:	Archivní číslo:
1:50	2xA4	6		2-15101-D-00-148701
Soubor: 2-15101-D-00-148701-00_Dispozice.dwg				Revizce:
				0

Tento dokument je majetkem společnosti AS CHEMOPRAHA, a.s. Nesmí být použit a kopírován třetí osobou, nebo jí předán, či jinak s ním nakládáno bez výslovného písemného souhlasu odpovědného zástupce společnosti.