


DÍLČÍ PŮDORYS 1.PP

LABORATOŘ HOT FILAMENT - PLASMA JET - RF

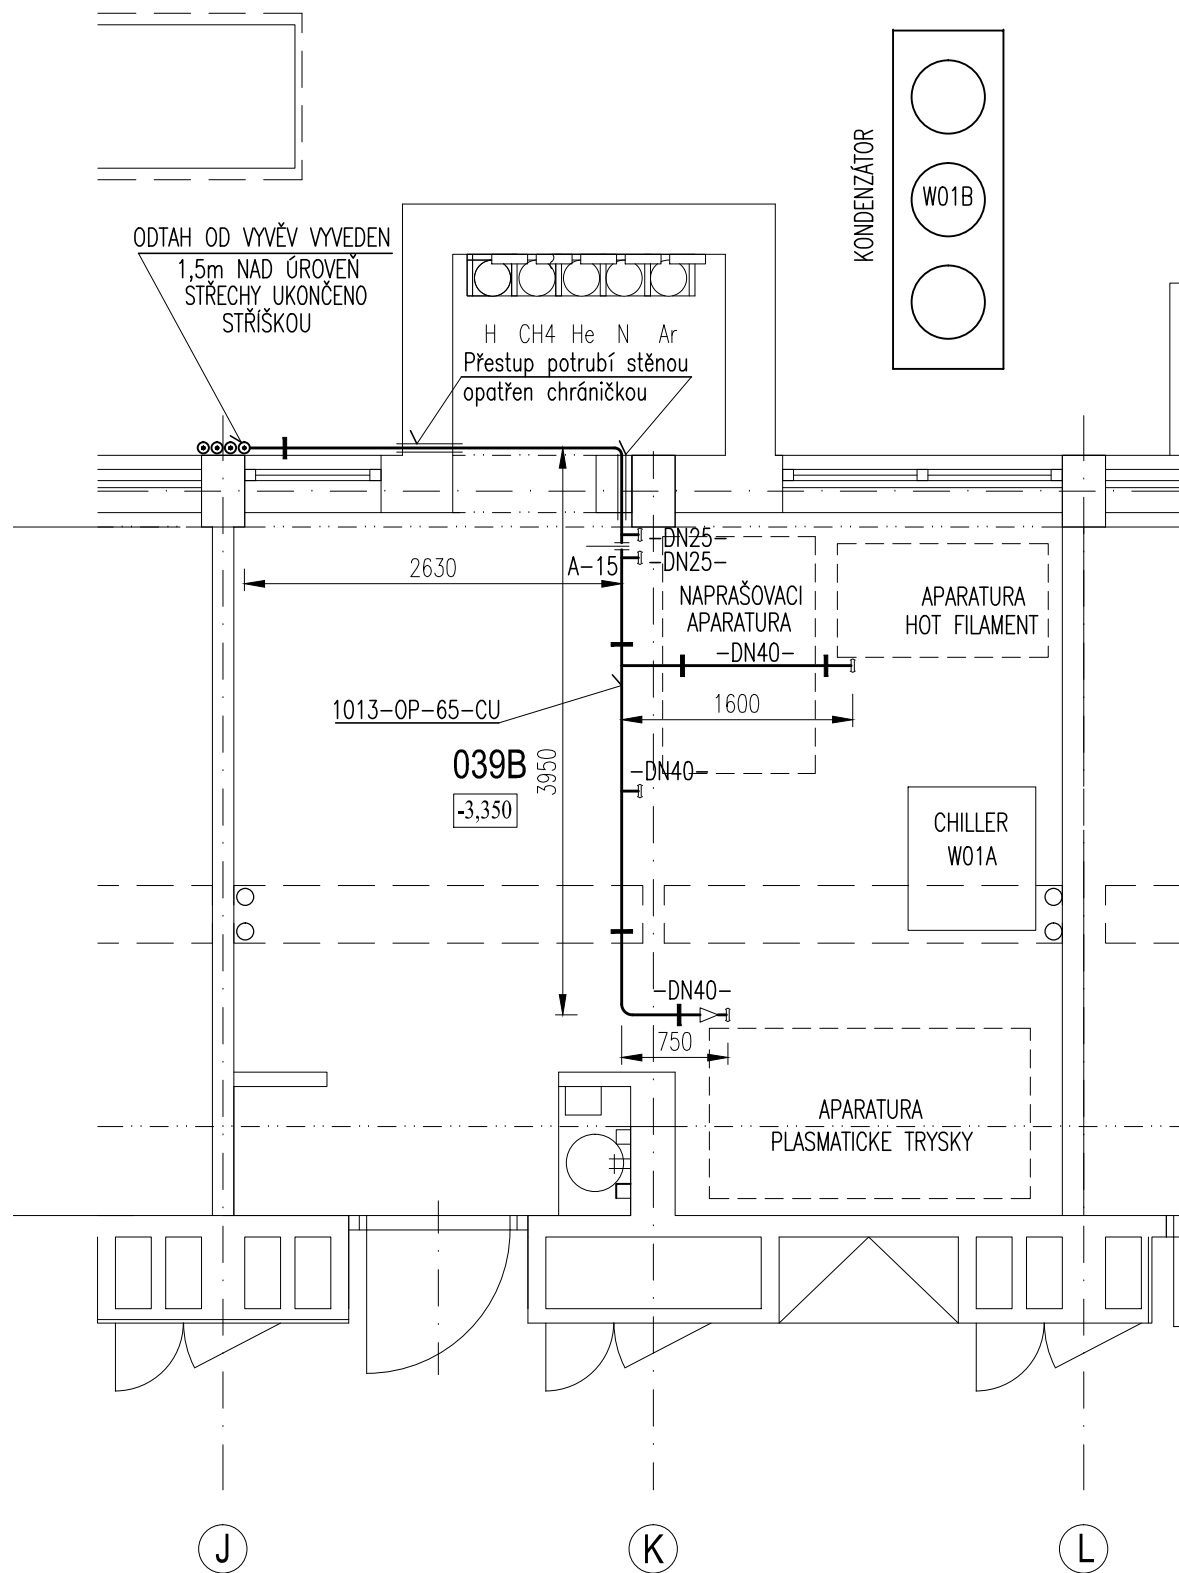

POZNÁMKY:

– PŘIPOJENÍ APARATUR NA HRDLA ODTAHOVÉHO POTRUBÍ NENÍ SOUČÁSTÍ PROJEKTU

[illegible]

Stavba	Laboratoř HFPJ - RF	
Místo stavby	Na Slovance 1999/2, 182 21 Praha 8	
Investor	Fyzikální ústav AV ČR, v.v.i.	
Stupeň PD	Dokumentace pro vydání společného ÚR a SP	
Díl PD	D.2 Dokumentace technických a technologických zařízení	
SO / PS		

POTRUBNÍ DISPOZICE ODTAH VAKUA

Měřitko:	Formát:	P. kopii:	Č. kopie:	Archivní číslo:	Revize:
1:50	2xA4	6		2-15101-D-00-222204	0
				Soubor: 2-15101-D-00-222204-R0 Potr dispozice	

Tento dokument je majetkem společnosti AS CHEMOPRAG, a.s. Nesmí být použit a kopírován třetí osobou, nebo jí předán, či jinak s ním nakládáno bez výslovného písemného souhlasu odpovědného zástupce společnosti.