



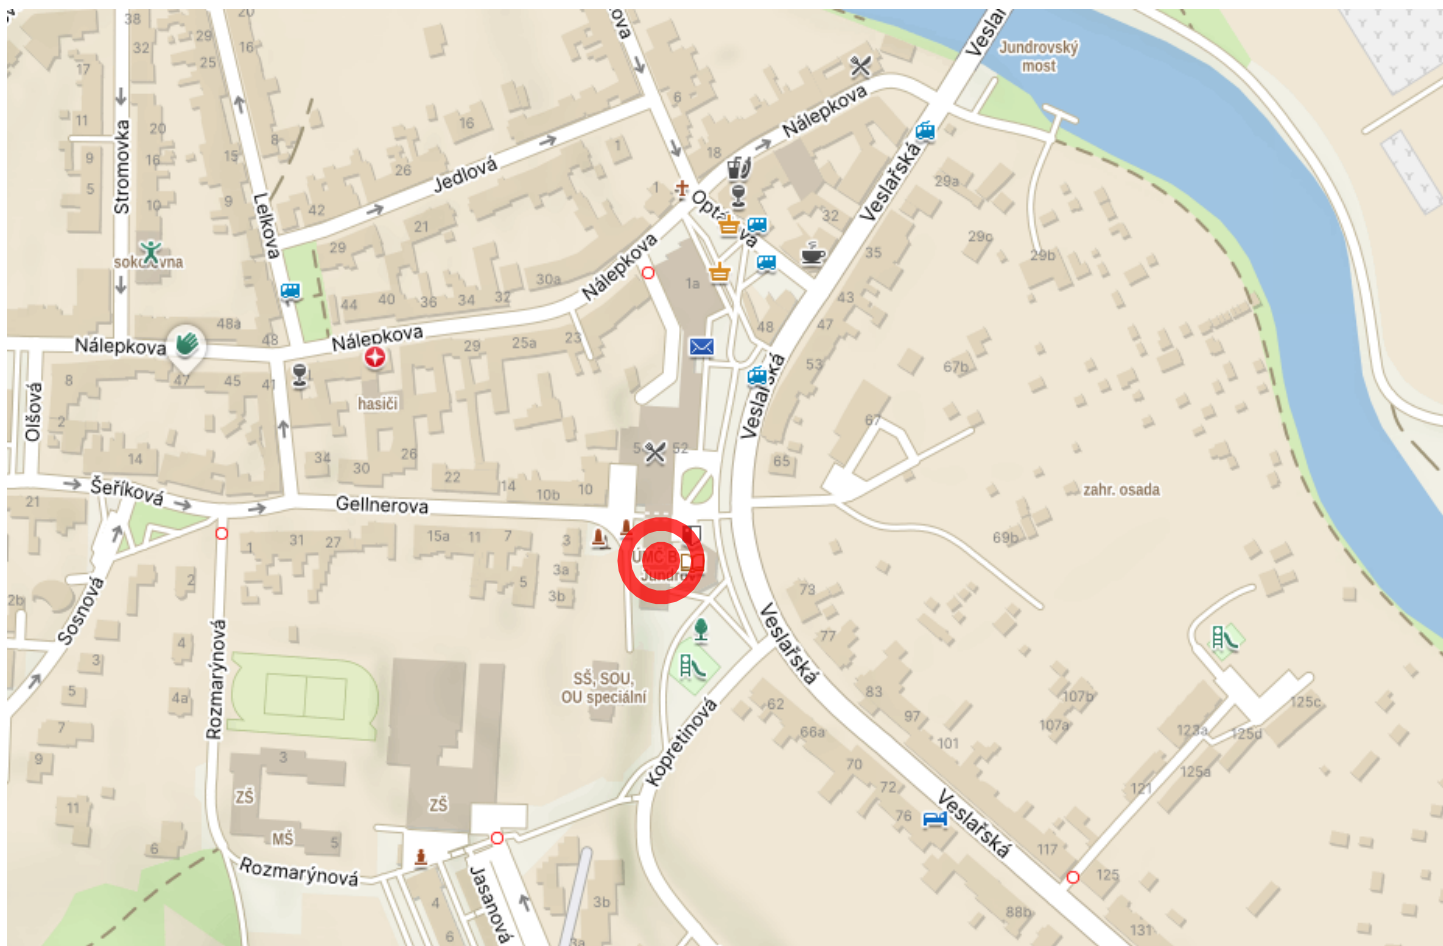


LEGENDA



ŘEŠENÁ STAVBA

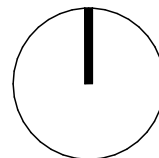

0,000 = 000,000 m n. m. B.p.v., souřadnicový systém JTSK

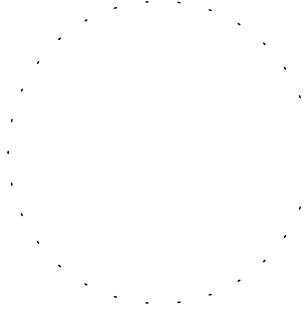generální projektant		projektant dílčí části		autorizace a číslo paré	
 PROJEKCE		PROJEKCE 21 Brno s.r.o. Veslařská 595/81 637 00 Brno-Jundrov tel: +420 603 792 699 email: info@projekce.cz www.projekce21.cz			
zodp. projektant		Ing. Radim Kučera			
HIP	Ing. Radim Kučera	vypracoval	Ing. Tomáš Hort		
architekt	-	kontroloval	-		
stavebník		Statuární město Brno, Dominikánské nám. 196/1, 602 00, Brno, MČ Brno - Jundrov			
místo stavby		Veslařská 56, Brno Jundrov		formát	210x297
název stavby		Rekonstrukce střechy objektu Veslařská 56		datum	3/2025
				stupeň	DPS
				zakázkové číslo	2024066
stavební objekt		SO01		měřítko	
dílčí část		Situace		revize	
název dokumentu		SITUAČNÍ VÝKRES ŠIRŠÍCH VZTAHŮ		číslo přílohy	
				C.1	