


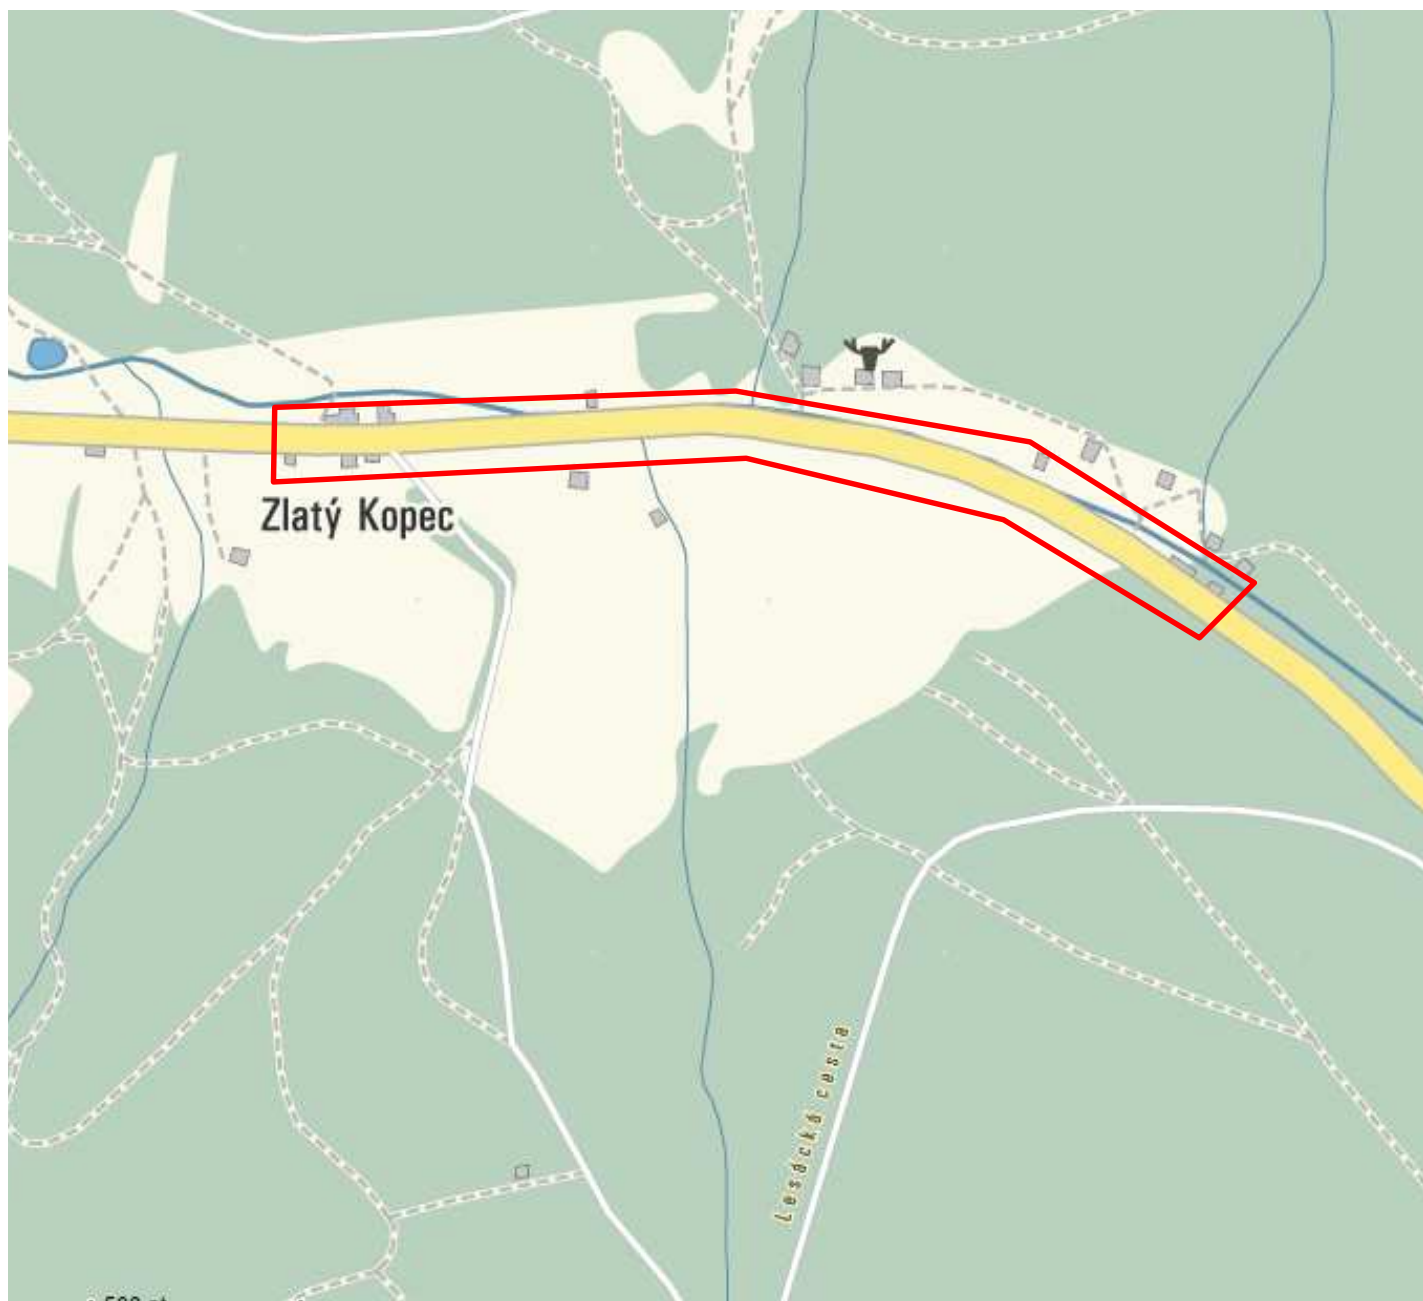

— Hranice staveniště

Vypracoval: ING. FRANĚK	Zodp. proj.: ING. FRANĚK	ING. ZDENĚK FRANĚK	
Obec: ZLATÝ KOPEC	Kraj: KARLOVARSKÝ	Projektování elektrických zařízení	
Objednatel: OBEC BOŽÍ DAR		360 04 Karlovy Vary, U Trati 8	
Akce: BOŽÍ DAR, ZLATÝ KOPEC - VEŘEJNÉ OSVĚTLENÍ		tel. 353 228 604 IČ 44665474	
		Číslo zakázky:	
		Datum:	2.2014
		Stupeň PD:	DUR
		Formát:	1 x A4
Název přílohy: SITUACE PŘEHLEDNÁ		Měřítko:	
		Číslo přílohy:	Souprava:
		7	