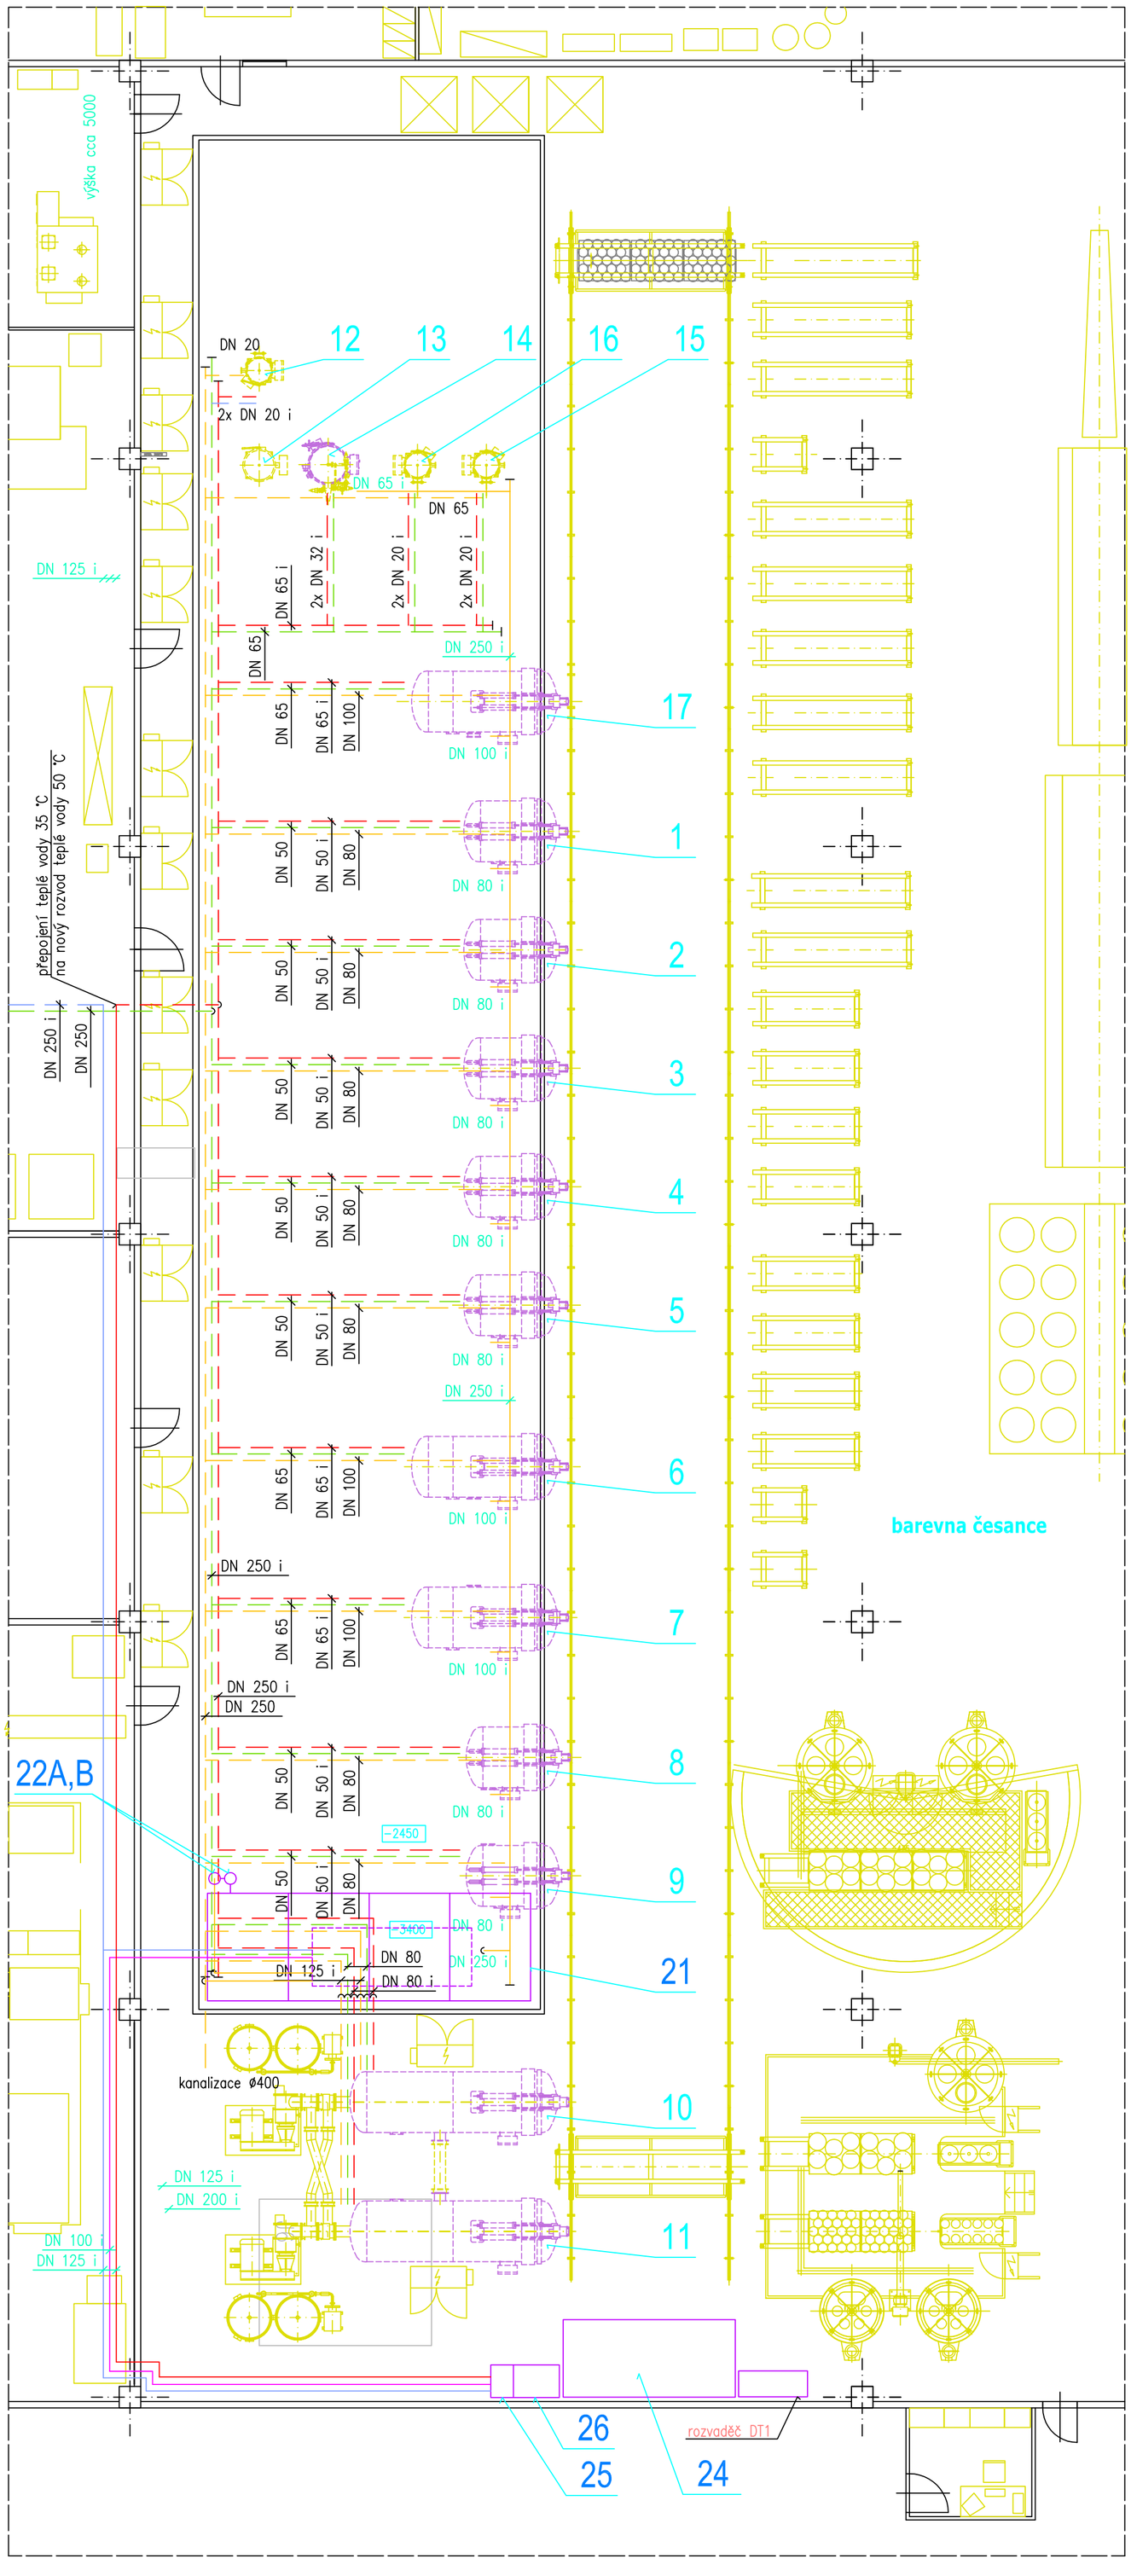

TABULKY TEPELNÝCH IZOLACÍ ÚT

POTRUBÍ	TOPNÁ, VRATNÁ
ocel	Rockwool 800 (Ø/tl.)
DN 20	28/30 mm
DN 25	35/40 mm
DN 32	42/40 mm
DN 40	49/50 mm
DN 50	60/50 mm
DN 65	76/50 mm
DN 80	89/60 mm
DN 100	108/60 mm
DN 125	133/60 mm
DN 150	159/70 mm
DN 200	219/80 mm
DN 250	273/80 mm

LEGENDA

- nové zařízení
- teplá voda 80 °C
- stávající potrubí teplé vody využité pro teplou vodu 80 °C
- oteplená voda 50 °C
- oteplená voda 35 °C - nová
- oteplená voda 35 °C - stávající
- studená voda 12 °C - stávající
- vypouštěná voda 70 °C - nová
- vypouštěná voda 70 °C - stávající
- pára
- kondenzát
- tlakový vzduch
- propojení Elektro a MaR

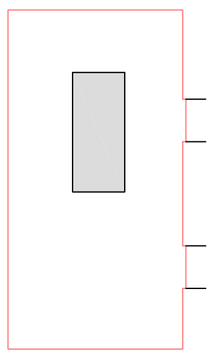

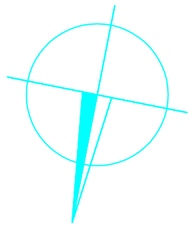

Generální projektant	FaBa engineering, s.r.o., Lidická 75, Břeclav
Odpovědný projektant	Ing. Jiří Fabikovič
Vypracoval	Ing. Jiří Fabikovič
Kontroloval	
Místo	Brno

FaBa engineering, s.r.o
690 03 Břeclav, Lidická 75
tel.: 519 325 297
e-mail: fabae@fabae.cz
www.fabae.cz

Investor
Nová Mosilana, a.s.
Charbulova 150, 618 00 Brno

Akce
REKUPERACE TEPLA Z ODPADNÍ VODY V BARVÍRNĚ

SO/PS

Svazek
Vytápění

Kopie

Aut.

Archivní č.	DZS16-006
Výkres č.	0-DZS16-006-336
Datum	Květen 2016
Revize	00
Stupeň	DPS
Formát	9A4
Měřítko	1:100

Název výkresu
PŮDORYS SKLEPA

Číslo výkresu
ÚT-3