



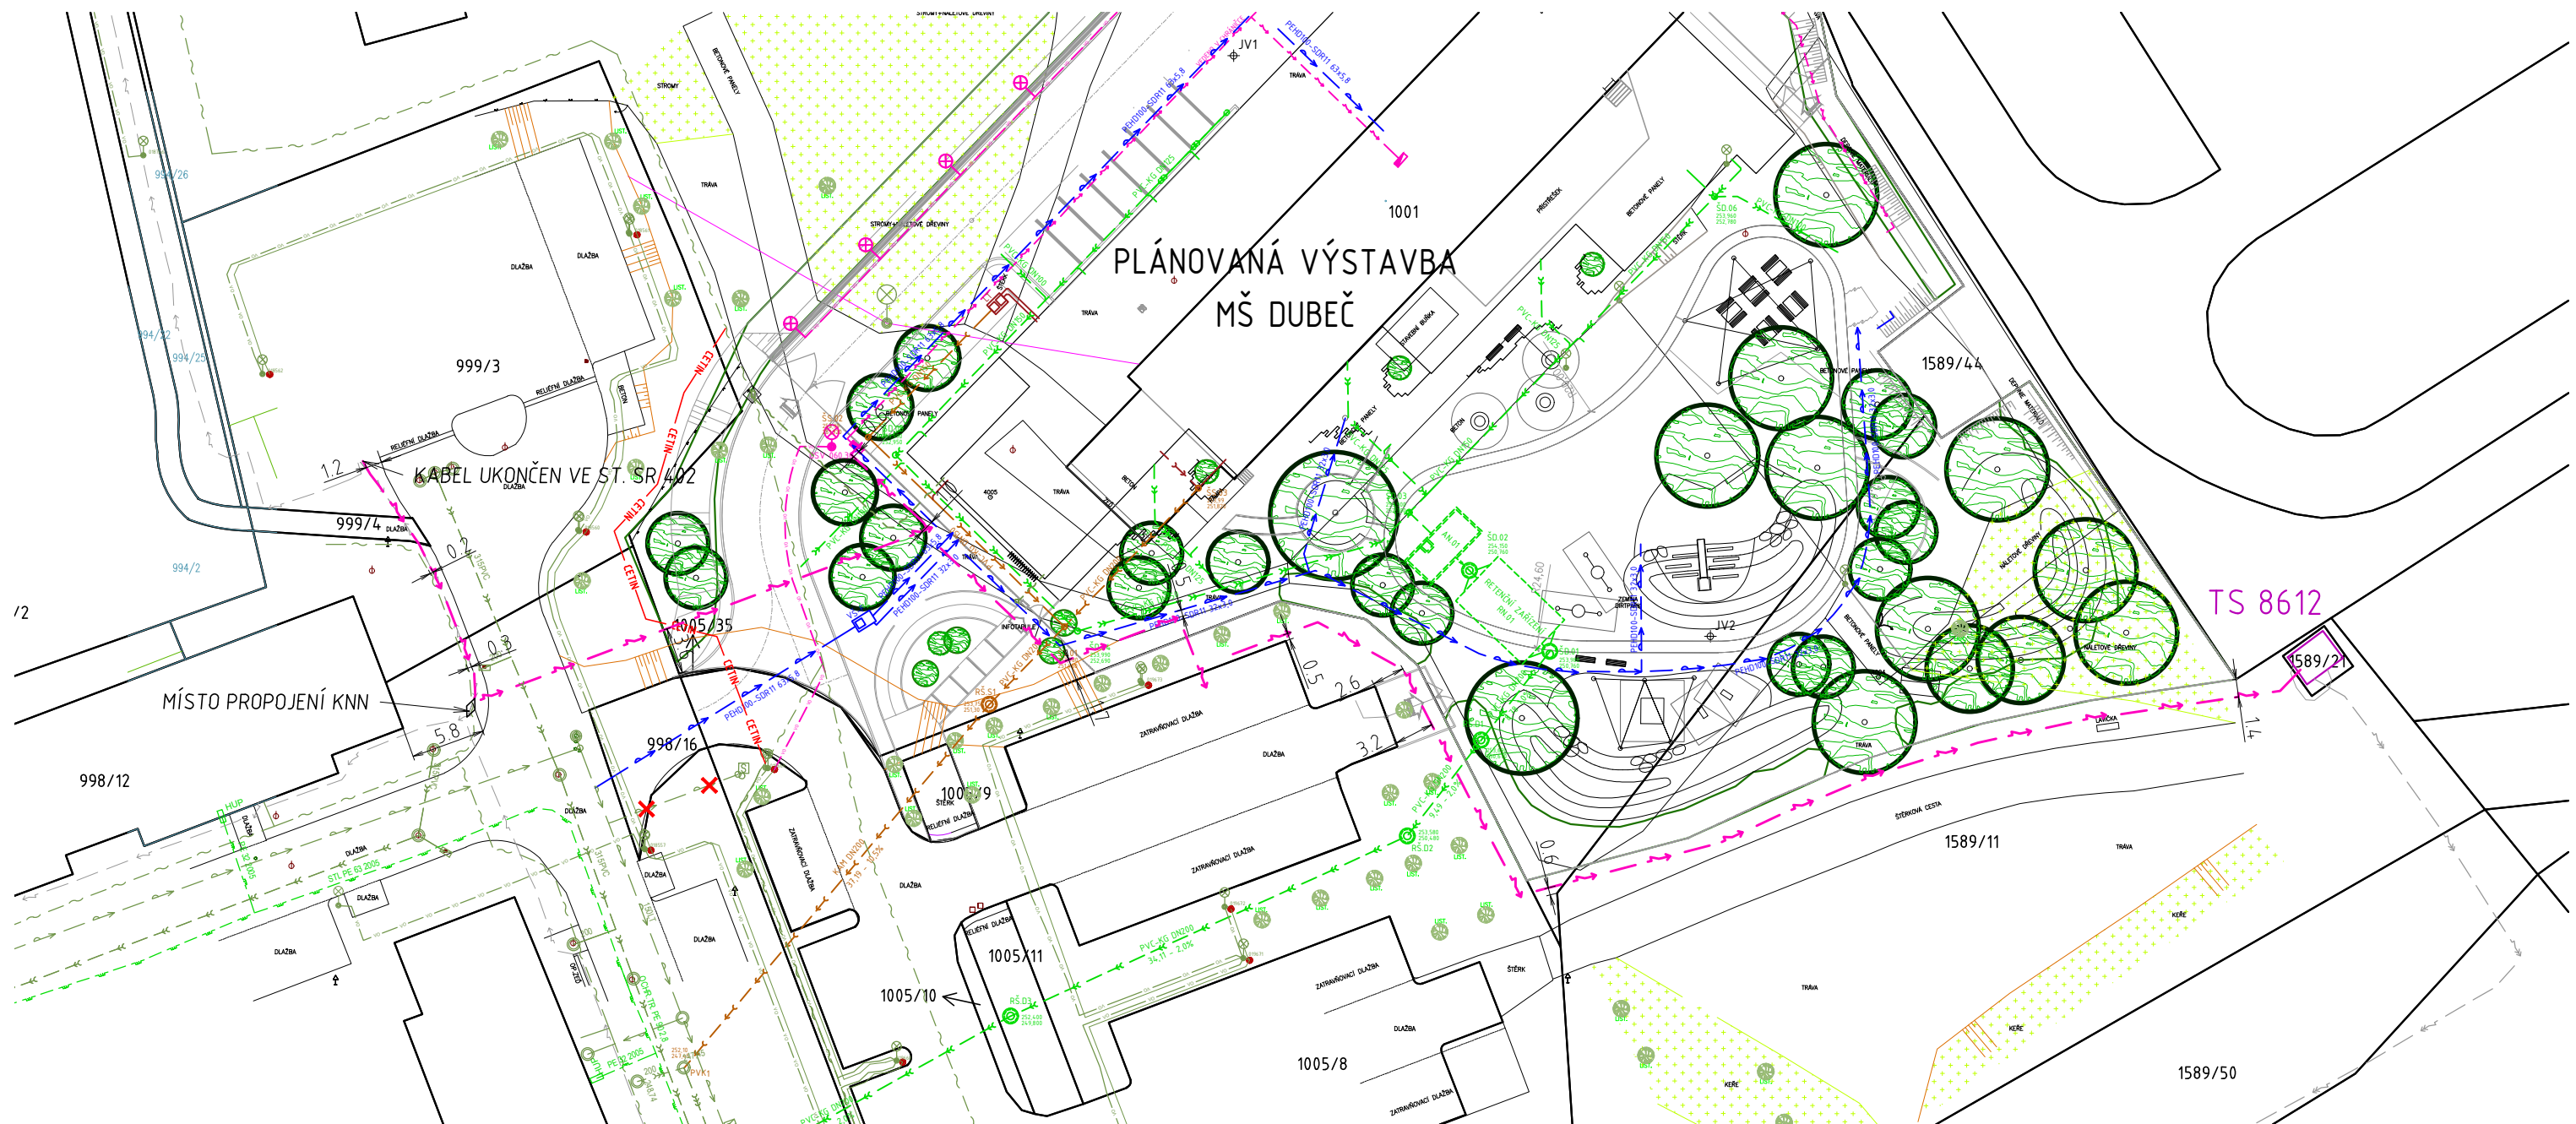

STÁVAJÍCÍ INŽENÝRSKÉ SÍTĚ JSOU ZAKRESLENY DLE POSKYTNUTÝCH ZÁKRESŮ JEDNOTLIVÝCH SPRÁVCŮ.
PŘED ZAHÁJENÍM PRACÍ MUSÍ BÝT VŠECHNY SÍTĚ VYTYČENY. STŘET SE ST. IS BUDE ŘEŠEN V SOULADU S ČSN 73 6005
VEŠKERÉ VÝKOPOVÉ PRÁCE, BUDDU PROVÁDĚNY RUČNĚ.

INŽENÝRSKÉ SÍTĚ

- PLYNOVOD - STŘEDOTLAKÝ
- KANALIZACE - DEŠŤOVÁ
- KANALIZACE - SPLAŠKOVÁ
- KANALIZACE - JEDNOTNÁ
- VODOVOD - PITNÁ VODA
- SLABOPROUD - SPRÁVCE
- SLABOPROUD - CETIN
- SILNOPROUD - NÍZKÉ NAPĚTÍ PODZEMNÍ
- SILNOPROUD - NÍZKÉ NAPĚTÍ NADZEMNÍ
- SILNOPROUD - VEŘEJNÉ OSVĚTLENÍ

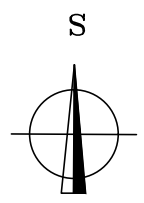

PROJEKTANT		INVESTOR	ZÁKAZNÍK	ENERGO PRAHA spol. s r. o.		
Vojtěch Brázda		PREdistribuce a. s.	MČ Praha – Dubeč	U Krčského nádraží 228/15		
ČKAIT: 0014233		Svornosti 3199/19a	Starodubečská 401/36	140 75 Praha - Krč		
		150 00 Praha 5	170 00 Praha – Dubeč	IČO: 62916513 DIČ: CZ62916513		
		IČO: 27376516	IČO: 00240184	e-mail: energo@energopraha.com		
ČÁST ENERGETIKA	NÁZEV STAVBY			STŘEDISKO	P	ČÍSLO PARÉ:
	U DUBEČSKÉ TVRZE NOVÉ kNN PRAHA 15 – DUBEČ č. parc. 1005/31, k.ú. DUBEČ			DATUM	08/2023	
				ZMĚNA		
				STUPEŇ	DPS	
				FORMÁT	A2	
				MĚŘÍTKO	1:500	
				SAP:	S–148446	Č.výkr.
	KOORDINAČNÍ SITUAČNÍ VÝKRES					C.2