



Číslo smlouvy:
Zhot. 32403_2

DODATEK č. 2
SMLOUVY O DÍLO ZE DNE 17.4.2024

1. Smluvní strany

Objednatel: **Obec Třebotov**
Se sídlem: Klidná 69, 252 26 Třebotov
IČO: 00241741
DIČ: CZ00241741
Bankovní spojení: Česká spořitelna, a.s.
Číslo účtu: 126584339/0800
Zastoupená: Ing. Matějem Králem, starostou obce

(dále jen "objednatel")

a

Zhotovitel: **VISTORIA CZ a.s.**
Se sídlem: Revoluční 767/25, 110 00 Praha 1
IČO: 25110977
DIČ: CZ25110977
Zastoupený: Ing. Magdalenou Ryglovou, obchodní ředitelkou, na základě Pověření
Zapsaný v obchodní rejstříku vedeném Městským soudem v Praze, oddíl B, vložka 4581
Bankovní spojení 1: UniCredit Bank Czech Republic and Slovakia, a.s.
Číslo účtu 1: 5250221028/2700
Bankovní spojení 2: PPF Banka, a.s. Praha 6
Číslo účtu 2: 2005000009/6000

(dále jen "zhotovitel")

2. Předmět dodatku

2.1. Smluvní strany se dle Smlouvy o dílo dohodly na uzavření tohoto Dodatku č. 2 ke Smlouvě o dílo ze dne 17.4.2024, ve znění Dodatku č. 1 ze dne 1.7.2024 pro zakázku „**Rekonstrukce a dostavba staré budovy ZŠ Třebotov**“ (dále jen „Smlouva“) za účelem změny předmětu plnění a s tím související změny ceny díla a termínu plnění.

2.2. Změny rozsahu díla dle § 222 odst. 6 zákona č. 134/2016 Sb. o zadávání veřejných zakázek (dále jen „ZZVZ“). Blíže viz výčet uvedený dále:

2.2.1 Změnový list č. 1 – Změna technologie odstranění souvrství střechy SO-05 s ohledem na výskyt azbestu – Změna dle § 222 odst. 6.

Ocenění této změny je provedeno v položkovém rozpočtu. Cena těchto víceprací činí 961 291,77 Kč bez DPH a cena těchto méněprací činí – 208 804,28 Kč bez DPH;

2.2.2 Změnový list č. 2 – Odstranění římsy objektu SO-05 - Změna dle § 222 odst. 6.

Ocenění této změny je provedeno v položkovém rozpočtu. Cena těchto víceprací činí 817 359,69 Kč bez DPH;

2.2.3 Změnový list č. 3 – Odvětrání radonu - Změna dle § 222 odst. 6.

Ocenění této změny je provedeno v položkovém rozpočtu. Cena těchto víceprací činí 51 585,94 Kč bez DPH a cena těchto méněprací činí – 12 275,28 Kč bez DPH.

2.2.4 Změnový list č. 4 – Doplnění podhledů do učeben v objektu SO 05 - Změna dle § 222 odst. 6.

Ocenění této změny je provedeno v položkovém rozpočtu. Cena těchto víceprací činí 1 003 707,31 Kč bez DPH a cena těchto méněprací činí – 275 240,41 Kč bez DPH.

2.2.5 Změnový list č. 6 – Revizní dvířka k VZT jednotkám, izolace VZT jednotek - Změna dle § 222 odst. 6.

Ocenění této změny je provedeno v položkovém rozpočtu. Cena těchto víceprací činí 238 891,57 Kč bez DPH.

2.2.6 Změnový list č. 8 – Doplnění podhledu P3 - Změna dle § 222 odst. 6.

Ocenění této změny je provedeno v položkovém rozpočtu. Cena těchto víceprací činí 61 557,11 Kč bez DPH.

Přílohou č. 2 – 7 tohoto Dodatku č. 2 Smlouvy o dílo jsou dle výše uvedeného odsouhlasené změnové listy vč. položkových rozpočtů, které doplňují Přílohu č. 2 Smlouvy o dílo.

3. Změna ceny díla

3.1. V důsledku změny předmětu plnění dle článku 2. tohoto Dodatku se mění znění čl. III. Smlouvy o dílo takto:

1. Smluvní strany se dohodly, že za provedení díla dle článku II. této smlouvy zaplatí objednatel zhotoviteli sjednanou cenu ve výši

ve výši 100 738 073,42 Kč bez DPH

Pro účely této smlouvy se cenou díla rozumí vždy cena díla bez DPH.

4. Změna termínu plnění

4.1. V souvislosti se změnou předmětu plnění se smluvní strany dále dohodly na úpravě termínu plnění jednotlivých etap – UZLOVÝCH BODŮ dle Smlouvy o dílo čl. V odst. 2 následovně:

2. Zhotovitel se zavazuje provést dílo v souladu s touto smlouvou nejpozději do 15. 8. 2025 s následujícími etapami (UZLOVÝMI BODY):

1. UZLOVÝ BOD – předání a převzetí staveniště - bude proveden ke dni 15. 6. 2024,

2. UZLOVÝ BOD – zahájení stavebních prací - bude zahájen nejpozději ke dni 1. 7. 2024,

3. UZLOVÝ BOD – dokončení úprav staré školy v podrobnosti dle aktualizovaného časového harmonogramu – dílčí předání, dokončení demolice krčku - bude dokončen nejpozději do 15. 9. 2024,

4. UZLOVÝ BOD – stavební dokončení 2NP krčku, umožnění zaměření interiéru - bude dokončen nejpozději do 30. 4. 2025,

5. UZLOVÝ BOD – dokončení krčku - bude dokončen nejpozději do 31. 5. 2025,

6. UZLOVÝ BOD – dokončení a předání díla – bude proveden nejpozději ke dni 15. 8. 2025.

4.2. Přílohou č. 8 tohoto Dodatku č. 2 je aktualizovaný časový harmonogram provádění díla, který zcela nahrazuje Přílohu č. 3 Smlouvy o dílo.

5. Závěrečné ujednání

- 5.1. Ostatní ustanovení Smlouvy zůstávají tímto dodatkem nedotčená a v původním znění.
- 5.2. Tento Dodatek č. 2 je nedílnou součástí Smlouvy o dílo uzavřené dne 17.4.2024, ve znění Dodatku č. 1 ze dne 1.7.2024, týkající se díla „Rekonstrukce a dostavba staré budovy ZŠ Třebotov“.
- 5.3. Nedílnou součástí tohoto Dodatku č. 2 jsou tyto přílohy:
- č. 1 – Rekapitulace změnových listů
 - č. 2 – Změnový list č. 1
 - č. 3 – Změnový list č. 2
 - č. 4 – Změnový list č. 4
 - č. 5 – Změnový list č. 3
 - č. 6 – Změnový list č. 6
 - č. 7 – Změnový list č. 8
 - č. 8 – Aktualizovaný časový harmonogram provádění díla
- 5.4. Tento Dodatek č. 2 je vyhotoven v elektronickém vyhotovení.

V Třebotově dne dle el. podpisu

V Praze dne dle el. podpisu

Objednatel

Zhotovitel

.....
Obec Třebotov
Ing. Matěj Král
starosta obce

.....
VISTORIA CZ a.s.
Ing. Magdalena Rygllová
obchodní ředitelka

Příloha č. 1 – Rekapitulace změnových listů

Cena díla dle smlouvy o dílo					98 100 000,00
Dod.č.	Změnový list	§ 222	Vícepráce	Méněpráce	Celkem bez DPH
D2	ZL 1	odst. 6	961 291,77	-208 804,28	752 487,49
	ZL 2	odst. 6	817 359,69		817 359,69
	ZL 3	odst. 6	51 585,94	-12 275,28	39 310,66
	ZL 4	odst. 6	1 003 707,31	-275 240,41	728 466,90
	ZL 6	odst. 6	238 891,57		238 891,57
	ZL 8	odst. 6	61 557,11		61 557,11
Hodnota ZL 1, 2, 3, 4, 6, 8					2 638 073,42
Smluvní cena dle D2					100 738 073,42

Změnový list č.		1	Smlouva objednatele č.:	2024/27	Datum:	16.07.2024
			Smlouva zhotovitele č.:	32403		
Název akce:	Rekonstrukce a dostavba staré budovy ZŠ Třebotov					
Objednatel	Obec Třebotov Klidná 69, 252 26 Třebotov		Zhotovitel:	VISTORIA CZ a.s. Revoluční 767/25, 110 00 Praha 1		
IČ:	00241741		IČ:	25110977		
Vystavil:	VISTORIA CZ a.s.		Jméno:	Ing. Milan Šmída		
Přílohy, odkazy	Specifikace		Počet listů:			
	Výkresy		Počet výkresů:			
	Rozpočet	Změna technologie odstranění souvrství střechy SO-05 s ohledem na výskyt azbestu	Počet listů:	1		
	Zápis z KD		Číslo KD:			
	Projektant		Počet listů:			
	Ostatní	Protokol o zkoušce PR2450713, Fotodokumentace	Počet listů:	4		
Podepsaní zástupci potvrzují v souladu se smlouvou o dílo následující změnu předmětu díla:						
Předmět, popis a odůvodnění změny: Odstranění skutečné skladby střešního souvrství včetně azbestu						
V rámci zadávací dokumentace nebyly prováděny sondy do stávajícího střešního pláště. Změnový list narovnává skutečnost zjištěnou na stavbě provedením sondy do skladby střechy, která odhalila výskyt nebezpečných látek s obsahem azbestu v jedné z vrstev skladby střechy. Dále byl sondou zjištěn větší rozsah odstraňovaného střešního souvrství. Musí dojít ke změně technologie odstranění střešního souvrství dle platných předpisů a BOZP.						
Důvod změny:	Požadavek objednatele /provozovatele	Chyba PD	Chyba výkazu výměr	Změna předpisů	Nepředvídatelné okolnosti	Jiné okolnosti
Důvod změny dle § 222 ZZZV			dle odst. (4)	dle odst. (5)	dle odst. (6)	dle odst. (7)
Popis změny			Změny díla, materiálu	Dodatečné stavební práce	Nepředvída- telné změny	Záměna položek
Cena víceprací (+) bez DPH					961 291,77	
Cena méněprací (-) bez DPH					-208 804,28	
Změna ceny díla bez DPH celkem			0,00	0,00	752 487,49	0,0
						Celková změna ceny díla dle změnového listu
						752 487,49
Doba nutná k provedení díla			Změna má vliv na termín dokončení uzlového bodu č. 3. Uzlový bod č.3 bude rozdělen na dokončení prací ve vnitřních prostorách SO 05 do 15.9.2024, dokončení střechy do 20.9.2024 (včetně zhotovitelem dodání dokladů dokládající jakost díla a prokazatelné součinnosti při legalizaci díla tak, aby v uvedeném termínu byl legalizován vstup civilních osob do objektu SO 05) a obvodového pláště (exteriér budovy) do 15.11.2024 (v období 15.9. - 15.11.2024 je zhotovitel povinen vymezit exaktně prostor stavby od prostoru určeného pro civilní osoby).			
Veškeré práce budou splňovat podmínky smlouvy o dílo a budou provedeny ve stejné úrovni co do jakosti materiálů, provedení apod. tak, jak požaduje nebo předpokládá dokumentace zakázky pro celé dílo.						
Stanovisko technického dozoru investora:			Jan Klauz			
Stanovisko autorského dozoru:			Ing.arch Jan Linhart			
Zmocněnec zhotovitele:			Ing. Milan Šmída			
Zmocněnec objednatele:			Matěj Král			
Datum						

KRYCÍ LIST SOUPISU PRACÍ

Stavba:

Rekonstrukce a dostavba staré budovy ZŠ Třebotov

Objekt:

ZL_01 - Změna technologie odstranění souvrství střechy SO-05 s ohledem na výskyt azbestu

KSO:

801 32

Místo:

Třebotov, Hlavní 190, 252 26 areál školy

CC-CZ:

Datum:

Zadavatel:

Obec Třebotov

IČ:

00241741

DIČ:

Zhotovitel:

VISTORIA CZ a.s.

IČ:

25110977

DIČ:

CZ25110977

Projektant:

archlin s.r.o.

IČ:

09153209

DIČ:

Zpracovatel:

IČ:

DIČ:

Poznámka:

Cena bez DPH

752 487,49

DPH základní
snížená

Základ daně

752 487,49

0,00

Sazba daně

21,00%

15,00%

Výše daně

158 022,37

0,00

Cena s DPH

v CZK

910 509,86

REKAPITULACE ČLENĚNÍ SOUPISU PRACÍ

Stavba:

Rekonstrukce a dostavba staré budovy ZŠ Třebotov

Objekt:

ZL_01 - Změna technologie odstranění souvrství střechy SO-05 s ohledem na výskyt azbestu

Místo:

Třebotov, Hlavní 190, 252 26 areál školy

Datum:

Zadavatel:

Obec Třebotov

Projektant:

archlin s.r.o.

Zhotovitel:

VISTORIA CZ a.s.

Zpracovatel:

Kód dílu - Popis

Cena celkem [CZK]

Náklady stavby celkem

752 487,49

HSV - Práce a dodávky HSV

442 091,80

9 - Ostatní konstrukce a práce, bourání

405 643,89

9.1 - Ostatní konstrukce a práce - bourání

-208 804,28

997 - Přesun sutě

245 231,90

998 - Přesun hmot

20,29

PSV - Práce a dodávky PSV

109 195,69

712 - Povlakové krytiny

92 609,24

764 - Konstrukce klempířské

16 586,45

VRN - Vedlejší rozpočtové náklady

201 200,00

VRN1 - Průzkumné, geodetické a projektové práce

18 000,00

VRN4 - Inženýrská činnost

81 150,00

VRN7 - Provozní vlivy

22 800,00

VRN9 - Ostatní náklady

79 250,00

SOUPIS PRACÍ

Stavba: Rekonstrukce a dostavba staré budovy ZŠ Třebotov

Objekt: ZL_01 - Změna technologie odstranění souvrství střechy SO-05 s ohledem na výskyt azbestu

Místo: Třebotov, Hlavní 190, 252 26 areál školy

Datum:

Zadavatel: Obec Třebotov

Projektant: archlin s.r.o.

Zhotovitel: VISTORIA CZ a.s.

Zpracovatel:

PČ	Typ	Kód	Popis	MJ	Množství	J.cena [CZK]	Cena celkem [CZK]	Cenová soustava
----	-----	-----	-------	----	----------	--------------	-------------------	-----------------

Náklady soupisu celkem

752 487,49

D	HSV		Práce a dodávky HSV				442 091,80	
D	9		Ostatní konstrukce a práce, bourání				405 643,89	
1	K	965044r001	Bourání mazanin betonových s potěrem nebo teracem tl. do 60 mm, s rábicovým pletivem ve střešních konstrukcích	m2	527,790	588,39	310 546,36	odvozeno z CS 2024 02
2	K	965082941	Odstranění násypu pod podlahami nebo ochranného násypu na střechách tl. přes 200 mm jakékoliv plochy	m3	200,560	474,16	95 097,53	CS ÚRS 2024 02
Online PSC		https://podminky.urs.cz/item/CS_URS_2024_02/965082941						
VV		527,79*0,38			200,560			
D	9.1		Ostatní konstrukce a práce - bourání				-208 804,28	
3	K	9783001	Vybourání kompletního souvrství střešního pláště (odhad - neznámá skladba)	m2	-527,790	395,62	-208 804,28	dle SoD
P		Poznámka k položce: p.č. 95 SO-05						
VV		-527,79			-527,790			
D	997		Přesun sutě				245 231,90	
4	K	997006r001	Úprava stavebního odpadu pytlování nebezpečného odpadu s obsahem azbestu z asfaltových pásů	t	20,320	3 460,40	70 315,33	odvozeno z CS ÚRS 2024 01
Online PSC		https://podminky.urs.cz/item/CS_URS_2024_01/997006r001						
VV		8,709+11,611" asfaltové pásy s obsahem azbestu			20,320			
5	K	997013152	Vnitrostaveništní doprava suti a vybouraných hmot vodorovně do 50 m s naložením s omezením mechanizace pro budovy a haly výšky přes 6 do 9 m	t	110,613	27,69	3 062,87	dle SoD
P		Poznámka k položce: p.č. 96 SO-05						
6	K	997013311	Shoz na stavební suť montáž a demontáž shozu výšky do 10 m	m	10,000	652,00	6 520,00	CS ÚRS 2024 02
Online PSC		https://podminky.urs.cz/item/CS_URS_2024_02/997013311						
7	K	997013321	Shoz na stavební suť montáž a demontáž shozu výšky Příplatek za první a každý další den použití shozu výšky do 10 m	m	300,000	52,10	15 630,00	CS ÚRS 2024 02
Online PSC		https://podminky.urs.cz/item/CS_URS_2024_02/997013321						
P		Poznámka k položce: 30 dní						
VV		10*30 'Přepočtené koeficientem množství			300,000			
8	K	997013501	Odvoz suti a vybouraných hmot na skládku nebo meziskládku se složením, na vzdálenost do 1 km	t	110,613	84,07	9 299,23	dle SoD
P		Poznámka k položce: p.č. 97 SO-05						
9	K	997013509	Odvoz suti a vybouraných hmot na skládku nebo meziskládku se složením, na vzdálenost Příplatek k ceně za každý další započatý 1 km přes 1 km	t	3 318,390	1,48	4 911,22	dle SoD
P		Poznámka k položce: p.č. 98 SO-05						
VV		110,613*30 'Přepočtené koeficientem množství			3 318,390			
10	K	997013821	Poplatek za uložení stavebního odpadu na skládce (skládkovně) ze stavebních materiálů obsahujících azbest zatříděných do Katalogu odpadů pod kódem 17 06 05	t	20,320	4 250,00	86 360,00	CS ÚRS 2024 02
Online PSC		https://podminky.urs.cz/item/CS_URS_2024_02/997013821						
VV		8,709+11,611" asfaltové pásy s obsahem azbestu			20,320			
11	K	997013871	Poplatek za uložení stavebního odpadu na recyklační skládce (skládkovně) směsného stavebního a demolčního zatříděného do Katalogu odpadů pod kódem 17 09 04	t	88,709	553,87	49 133,25	dle SoD
P		Poznámka k položce: p.č. 99 SO-05						
VV		69,667" mazanina			69,667			
VV		280,784" násyp			280,784			
VV		0,002" hlavice			0,002			
VV		0,192" lišty			0,192			
VV		1,689" střešní fólie			1,689			
VV		-263,895" odpočet položky 95 SO-05			-263,895			
VV		0,27" oplechování římsy			0,270			
VV		Součet			88,709			
D	998		Přesun hmot				20,29	
12	K	998011002	Přesun hmot pro budovy občanské výstavby, bydlení, výrobu a služby s nosnou svislou konstrukcí zděnou z cihel, tvárnic nebo kamene vodorovná dopravní vzdálenost do 100 m základní pro budovy výšky přes 6 do 12 m	t	0,051	397,89	20,29	dle SoD

PČ	Typ	Kód	Popis	MJ	Množství	J.cena [CZK]	Cena celkem [CZK]	Cenová soustava
P			Poznámka k položce: p.č.100 SO-05					
D	PSV		Práce a dodávky PSV				109 195,69	
D	712		Povlakové krytiny				92 609,24	
13	K	712300845	Ostatní práce při odstranění povlakové krytiny střeš plochých do 10° doplnků ventilační hlavice	kus	7,000	153,26	1 072,82	CS ÚRS 2024 02
	Online PSC		https://podminky.urs.cz/item/CS_URS_2024_02/712300845					
	VV		7" dle skutečnosti zjištěné na stavbě		7,000			
14	K	712300854	Ostatní práce při odstranění povlakové krytiny střeš plochých do 10° lišt poplastovaných	m	127,780	44,21	5 649,15	CS ÚRS 2024 02
	Online PSC		https://podminky.urs.cz/item/CS_URS_2024_02/712300854					
	VV		40,212+6,55+0,49+10,175+41,138+2,5+2,5+10,175+0,49+6,5		120,780			
	VV		5		7,000			
	VV		0,9*2+2,6*2		127,780			
	VV		Součet					
15	K	712340833	Odstranění povlakové krytiny střeš plochých do 10° z přitavených pásů NAIP v plné ploše třívrstvé	m2	527,790	64,75	34 174,40	CS ÚRS 2024 02
	Online PSC		https://podminky.urs.cz/item/CS_URS_2024_02/712340833					
	VV		527,79" výměra dle ŠoD		527,790			
16	K	712340834	Odstranění povlakové krytiny střeš plochých do 10° z přitavených pásů NAIP v plné ploše Příplatek k ceně - 0833 za každou další vrstvu	m2	2 111,160	9,29	19 612,68	CS ÚRS 2024 02
	Online PSC		https://podminky.urs.cz/item/CS_URS_2024_02/712340834					
	P		Poznámka k položce:					
	VV		dle sond zhotovených INV 4 vrstvy (3+1)					
	VV		527,79*4 "Přepočtené koeficientem množství					
	VV		2 111,160					
17	K	712361803	Odstranění povlakové krytiny střeš plochých do 10° z fólií přilepenou v plné ploše	m2	527,790	60,82	32 100,19	CS ÚRS 2024 02
	Online PSC		https://podminky.urs.cz/item/CS_URS_2024_02/712361803					
D	764		Konstrukce klempířské				16 586,45	
18	K	764002861	Demontáž klempířských konstrukcí oplechování říms do sutí	m	121,069	137,00	16 586,45	CS ÚRS 2024 02
	Online PSC		https://podminky.urs.cz/item/CS_URS_2024_02/764002861					
D	VRN		Vedlejší rozpočtové náklady				201 200,00	
D	VRN1		Průzkumné, geodetické a projektové práce				18 000,00	
19	K	013294000	Ostatní dokumentace	soubor	1,000	18 000,00	18 000,00	
	VV		1,000" technologický postup pro práci s nebezpečným odpadem, závěrečný protokol o nebezpečném odpadu		1,000			
D	VRN4		Inženýrská činnost				81 150,00	
20	K	043203000	Měření, monitoring, rozborů bez rozlišení	soubor	1,000	52 400,00	52 400,00	
	P		Poznámka k položce:					
	P		- Kontrolní měření po ukončení prací v kontrolovaném pásmu před zrušením kontrolovaného pásma					
	P		- rozděleno do 4 etap					
21	K	049203000	Náklady stanovené zvláštními předpisy	soubor	1,000	28 750,00	28 750,00	
	P		Poznámka k položce:					
	P		- Inženýring a legislativní zajištění u KHS					
	P		- Protokol o hlášení technologického postupu prací s azbestem					
D	VRN7		Provozní vlivy				22 800,00	
22	K	075603r002	Jiná ochranná pásma - dekontaminační pásma	soubor	1,000	22 800,00	22 800,00	
	VV		1" zřízení, provoz a odstranění dekontaminační personální propusti		1,000			
D	VRN9		Ostatní náklady				79 250,00	
23	K	091103000	Stroje a zařízení nezbytné pro montáž	soubor	1,000	29 250,00	29 250,00	CS ÚRS 2024 02
	Online PSC		https://podminky.urs.cz/item/CS_URS_2024_02/091103000					
24	K	094104000	Náklady na opatření BOZP	den	25,000	2 000,00	50 000,00	
	VV		25" prostředky OOPP		25,000			



Protokol o zkoušce

Zakázka	: PR2450713	Datum vystavení	: 7.5.2024
Zákazník	: VISTORIA CZ a.s.	Laboratoř	: ALS Czech Republic, s.r.o.
Kontakt	: Karel Kvasnička	Kontakt	: Zákaznický servis
Adresa	: Revoluční 25 110 00 Praha 1 Česká republika	Adresa	: Na Harfě 336/9 Praha 9 - Vysočany 190 00 Česká Republika
E-mail	: kvasnicka@vistoria.cz	E-mail	: customer.support@alsglobal.com
Telefon	: ---	Telefon	: +420 226 226 228
Projekt	: ZŠ Třebotov	Stránka	: 1 z 2
Číslo objednávky	: ---	Datum přijetí vzorků	: 2.5.2024
		Číslo nabídky	: PR2019VISTO-CZ0001 (CZ-111-19-0000)
Místo odběru	: ---	Datum zkoušky	: 2.5.2024 - 7.5.2024
Vzorkoval	: zákazník	Úroveň řízení kvality	: Standardní QC dle ALS ČR interních postupů

Poznámky

Bez písemného souhlasu laboratoře se nesmí protokol reprodukovat jinak než celý. Laboratoř není zodpovědná za údaje o vzorku dodané zákazníkem a jejich vliv na platnost výsledku.

Laboratoř prohlašuje, že výsledky zkoušek se týkají pouze vzorků, které jsou uvedeny na tomto protokolu. Pokud není na protokolu o zkoušce v části "Vzorkoval" obsaženo „ALS“, pak platí, že výsledky se vztahují ke vzorku, jak byl přijat.

Za správnost odpovídá

Zkušební laboratoř č. 1163
akreditovaná ČIA dle
ČSN EN ISO/IEC 17025:2018

Jméno oprávněné osoby

Lubomír Pokorný

Pozice

Country Manager



Společnost je certifikována dle ČSN EN ISO 14001 (Systémy environmentálního managementu) a ČSN ISO 45001
(Systémy managementu bezpečnosti a ochrany zdraví při práci)



Výsledky zkoušek

Matrice: STAVEBNÍ MATERIÁL

Název vzorku

Identifikace vzorku

Datum odběru/čas odběru

				SO-05					
				PR2450713001					
				26.4.2024					
Parametr	Metoda	LOQ	Jednotka	Výsledek	NM	Výsledek	NM	Výsledek	NM
Souhrnné parametry									
Azbest	S-ASB-MIC	-	-	Ano	----	----	----	----	----
Technika	S-ASB-MIC	-	-	SEM	----	----	----	----	----
Aktinolit	S-ASB-MIC	-	-	nedetekováno	----	----	----	----	----
Amozit	S-ASB-MIC	-	-	nedetekováno	----	----	----	----	----
Antofylit	S-ASB-MIC	-	-	nedetekováno	----	----	----	----	----
Krokydolit	S-ASB-MIC	-	-	nedetekováno	----	----	----	----	----
Chryzotil	S-ASB-MIC	-	-	detekováno	----	----	----	----	----
Tremolit	S-ASB-MIC	-	-	nedetekováno	----	----	----	----	----

Pokud zákazník neuvede datum odběru vzorku, laboratoř ho z procesních důvodů určí sama. Datum je pak rovno datu přijetí vzorku do laboratoře a je uvedeno v závorkách. Nejistota je rozšířená nejistota měření odpovídající 95% intervalu spolehlivosti s koeficientem rozšíření $k = 2$.

Vysvětlivky: LOQ = Mez stanovitelnosti; NM = Nejistota měření. NM nezahrnuje nejistotu vzorkování.

Přehled zkušebních metod

Analytické metody	Popis metody
Místo provedení zkoušky: Na Harfě 336/9 Praha 9 - Vysočany Česká Republika 190 00	
S-ASB-MIC	CZ_SOP_D06_02_095 (NIOSH 9002; VDI 3866 – Blatt/Part 4; HSG 248 – Appendix 2; AS 4964) Kvalitativní stanovení azbestových vláken polarizačním mikroskopem. CZ_SOP_D06_02_048 (ISO 22262-1, VDI 3866 část 5, DM06/09/94 GU n° 288 10/12/1994 All. 1 Met. B – kvalitativní stanovení) Kvalitativní stanovení azbestových vláken skenovacím elektronovým mikroskopem s EDS detektorem. "Ne" znamená, že žádný typ azbestu nebyl detekován. "Ano" znamená, že některý typ azbestu byl detekován. Limit detekce je 0.1 % hm.

Symbol "*" u metody značí zkoušku mimo rozsah akreditace laboratoře nebo subdodavatele. Pokud je v tabulce metod uveden kód UNICO-SUB, informuje pouze o tom, že zkoušky byly provedeny subdodavatelem a výsledky jsou uvedeny v příloze protokolu o zkoušce, včetně informace o akreditaci zkoušky. V případě, že laboratoř použila pro matrici mimo rozsah akreditace nebo nestandardní matrici vzorku postup uvedený v akreditované metodě a vydává neakreditované výsledky, je tato skutečnost uvedena na titulní straně tohoto protokolu v oddílu „Poznámky“. Jsou-li na protokolu o zkoušce výsledky subdodávky, je místo provedení zkoušky mimo laboratoře ALS Czech Republic, s.r.o.

Způsob výpočtu sumačních parametrů je k dispozici na vyžádání v zákaznickém servisu.

Konec protokolu o zkoušce



Změnový list č. 2		Smlouva objednatele č.: 2024/27	Datum: 16.07.2024			
		Smlouva zhotovitele č.: 32403				
Název akce: Rekonstrukce a dostavba staré budovy ZŠ Třebotov						
Objednatel	Obec Třebotov Klidná 69, 252 26 Třebotov	Zhotovitel:	VISTORIA CZ a.s. Revoluční 767/25, 110 00 Praha 1			
IČ:	00241741	IČ:	25110977			
Vystavil:	VISTORIA CZ a.s.	Jméno:	Ing. Milan Šmída			
Přílohy, odkazy	Specifikace	Počet listů:				
	Výkresy	Počet výkresů:				
	Rozpočet	Odstranění římsy objektu SO-05	Počet listů:	3		
	Zápis z KD	Číslo KD:				
	Projektant	Počet listů:				
Ostatní	Počet listů:					
Podepsaní zástupci potvrzují v souladu se smlouvou o dílo následující změnu předmětu díla:						
Předmět, popis a odůvodnění změny: Odstranění římsy						
Změnový list řeší odstranění římsy, která je předsazená oproti obvodovému zdivu. Římsu je nutné ubourat pro následné provedení zateplení objektu.						
Důvod změny:	Požadavek objednatele /provozovatele	Chyba PD	Chyba výkazu výměr	Změna předpisů	Nepředvídatelné okolnosti	Jiné okolnosti
Důvod změny dle § 222 ZZVZ		dle odst. (4)	dle odst. (5)	dle odst. (6)	dle odst. (7)	Celková změna ceny díla dle změnového listu
Popis změny		Změny díla, materiálu	Dodatečné stavební práce	Nepředvída- telné změny	Záměna položek	
Cena vícepráci (+) bez DPH				817 359,69		
Cena méněpráci (-) bez DPH				0,00		
Změna ceny díla bez DPH celkem		0,00	0,00	817 359,69	0,0	
Doba nutná k provedení díla		Má vliv na termín dokončení obvodového pláště SO 05 (jižní, západní a východní strana), viz změnový list č.1. OBVODOVÝ PLÁŠŤ = EXTERIÉR BUDOVY				
Veškeré práce budou splňovat podmínky smlouvy o dílo a budou provedeny ve stejné úrovni co do jakosti materiálů, provedení apod. tak, jak požaduje nebo předpokládá dokumentace zakázky pro celé dílo.						
Stanovisko technického dozoru investora:	Jan Klauz					
Stanovisko autorského dozoru:	Ing.arch Jan Linhart					
Zmocněnec zhotovitele:	Ing. Milan Šmída					
Zmocněnec objednatele:	Matěj Král					
Datum	17. 7. 2024					

KRYCÍ LIST SOUPISU PRACÍ

Stavba:

Rekonstrukce a dostavba staré budovy ZŠ Třebotov

Objekt:

ZL_02 - Odstranění řmsy objektu SO-05

KSO:

801 32

Místo:

Třebotov, Hlavní 190, 252 26 areál školy

CC-CZ:

Datum:

Zadavatel:

Obec Třebotov

IČ:

00241741

DIČ:

Zhotovitel:

VISTORIA CZ a.s.

IČ:

25110977

DIČ:

CZ25110977

Projektant:

archlin s.r.o.

IČ:

09153209

DIČ:

Zpracovatel:

IČ:

DIČ:

Poznámka:

Cena bez DPH

817 359,69

	Základ daně	Sazba daně	Výše daně
DPH základní	817 359,69	21,00%	171 645,53
snížená	0,00	15,00%	0,00

Cena s DPH

v CZK

989 005,22

REKAPITULACE ČLENĚNÍ SOUPISU PRACÍ

Stavba:

Rekonstrukce a dostavba staré budovy ZŠ Třebotov

Objekt:

ZL_02 - Odstranění římsy objektu SO-05

Místo:

Třebotov, Hlavní 190, 252 26 areál školy

Datum:

Zadavatel:

Obec Třebotov

Projektant:

archlin s.r.o.

Zhotovitel:

VISTORIA CZ a.s.

Zpracovatel:

Kód dílu - Popis

Cena celkem [CZK]

Náklady stavby celkem

817 359,69

HSV - Práce a dodávky HSV

788 109,69

9 - Ostatní konstrukce a práce, bourání

771 467,29

997 - Přesun sutě

16 642,40

VRN - Vedlejší rozpočtové náklady

29 250,00

VRN9 - Ostatní náklady

29 250,00

SOUPIŠ PRACÍ

Stavba: Rekonstrukce a dostavba staré budovy ZŠ Třebotov
Objekt: ZL_02 - Odstranění římsy objektu SO-05
Místo: Třebotov, Hlavní 190, 252 26 areál školy
Zadavatel: Obec Třebotov
Zhotovitel: VISTORIA CZ a.s.

Datum:
Projektant: archlin s.r.o.
Zpracovatel:

PČ	Typ	Kód	Popis	MJ	Množství	J.cena [CZK]	Cena celkem [CZK]	Cenová soustava
----	-----	-----	-------	----	----------	--------------	-------------------	-----------------

Náklady soupisu celkem 817 359,69

D HSV Práce a dodávky HSV 788 109,69

D 9 Ostatní konstrukce a práce, bourání 771 467,29

1	K	975043111	Jednořadové podchycení stropů pro osazení nosníků dřevěnou výztuhou v. podchycení do 3,5 m, a při zatížení hmotností do 750 kg/m	m	121,069	538,00	65 135,12	CS ÚRS 2024 02
---	---	-----------	--	---	---------	--------	-----------	----------------

Online PSC https://podminky.urs.cz/item/CS_URS_2024_02/975043111
VV 121,069 121,069

2	K	977211112	Řezání konstrukcí stěnovou pilou betonových nebo železobetonových průměru řezané výztuže do 16 mm hloubka řezu přes 200 do 350 mm	m	241,069	2 930,00	706 332,17	CS ÚRS 2024 02
---	---	-----------	---	---	---------	----------	------------	----------------

Online PSC https://podminky.urs.cz/item/CS_URS_2024_02/977211112
VV 121,069" obvod 121,069
VV 300*0,4" příčný řez římsou 120,000
VV Součet 241,069

D 997 Přesun sutě 16 642,40

3	K	997013152	Vnitrostaveništní doprava suti a vybouraných hmot vodorovně do 50 m s naložením s omezením mechanizace pro budovy a haly výšky přes 6 do 9 m	t	23,439	27,69	649,03	dle SoD
---	---	-----------	--	---	--------	-------	--------	---------

P Poznámka k položce:
p.č. 96 SO-05
VV 0,4*0,22*121,069*2,2 23,439

4	K	997013501	Odvoz suti a vybouraných hmot na skládku nebo meziskládku se složením, na vzdálenost do 1 km	t	23,439	84,07	1 970,52	dle SoD
---	---	-----------	--	---	--------	-------	----------	---------

P Poznámka k položce:
p.č. 97 SO-05

5	K	997013509	Odvoz suti a vybouraných hmot na skládku nebo meziskládku se složením, na vzdálenost Příplatek k ceně za každý další započatý 1 km přes 1 km	t	703,170	1,48	1 040,69	dle SoD
---	---	-----------	--	---	---------	------	----------	---------

P Poznámka k položce:
p.č. 98
VV 23,439*30 'Přepočtené koeficientem množství 703,170

6	K	997013871	Poplatek za uložení stavebního odpadu na recyklační skládce (skládkovné) smésného stavebního a demoličního zatříděného do Katalogu odpadů pod kódem 17 09 04	t	23,439	553,87	12 982,16	dle SoD
---	---	-----------	--	---	--------	--------	-----------	---------

P Poznámka k položce:
p.č. 99 SO-05

D VRN Vedlejší rozpočtové náklady 29 250,00

D VRN9 Ostatní náklady 29 250,00

7	K	091103000	Stroje a zařízení nevyžadující montáž	soubor	1,000	29 250,00	29 250,00	CS ÚRS 2024 02
---	---	-----------	---------------------------------------	--------	-------	-----------	-----------	----------------

Online PSC https://podminky.urs.cz/item/CS_URS_2024_02/091103000

Změnový list č. 4		Smlouva objednatele č.: 2024/27		Datum: 12.07.2024	
		Smlouva zhotovitele č.: 32403			
Název akce: Rekonstrukce a dostavba staré budovy ZŠ Třebotov					
Objednatel Obec Třebotov Klidná 69, 252 26 Třebotov		Zhotovitel: VISTORIA CZ a.s. Revoluční 767/25, 110 00 Praha 1			
IČ: 00241741		IČ: 25110977			
Vystavil: VISTORIA CZ a.s.		Jméno: Ing. Milan Šmída			
Přílohy, odkazy	Specifikace			Počet listů:	
	Výkresy			Počet výkresů:	
	Rozpočet	SDK konstrukce pro objekt SO 05		Počet listů:	4
	Zápis z KD			Číslo KD:	
	Projektant			Počet listů:	
	Ostatní			Počet listů:	
Podepsaní zástupci potvrzují v souladu se smlouvou o dílo následující změnu předmětu díla:					
Předmět, popis a odůvodnění změny: Doplnění podhledů do učeben v objektu SO 05					
Změnový list řeší doplnění realizace podhledů a SDK kastlíků pro jednotlivé instalace profesí v učebnách a v kabinetech objektu SO 05. V učebnách bude podhled realizován kombinací jednovrstvé sádkrokartonové desky a akustické desky Heradesign superfine 25 s reakcí na oheň A2s1d0. Podhledy jsou doplněny z důvodu zajištění akustických parametrů učeben.					
Důvod změny:	Požadavek objednatele /provozovatele	Chyba PD	Chyba výkazu výměr	Změna předpisů	Nepředvídatelné okolnosti
Důvod změny dle § 222 ZZVZ		dle odst. (4)	dle odst. (5)	dle odst. (6)	dle odst. (7)
Popis změny		Změny díla, materiálu	Dodatečné stavební práce	Nepředvída- telné změny	Záměna položek
Cena víceprací (+) bez DPH				1 003 707,31	Celková změna ceny díla dle změnového listu
Cena méněprací (-) bez DPH				-275 240,41	
Změna ceny díla bez DPH celkem		0,00	0,00	728 466,90	
Doba nutná k provedení díla		Z důvodu většího rozsahu sádkrokartonových prací, doba realizace ZL04 bude 30 dnů. Celkové dokončení prací dle termínu ZL01 se nemění.			
Veškeré práce budou splňovat podmínky smlouvy o dílo a budou provedeny ve stejné úrovni co do jakosti materiálů, provedení apod. tak, jak požaduje nebo předpokládá dokumentace zakázky pro celé dílo.					
Stanovisko technického dozoru investora:	Jan Klauz				
Stanovisko autorského dozoru:	Ing.arch Jan Linhart				
Zmocněnec zhotovitele:	Ing. Milan Šmída				
Zmocněnec objednatele:	Matěj Král				
Datum	17. 7. 2024				

REKAPITULACE ČLENĚNÍ SOUPISU PRACÍ

Stavba: Rekonstrukce a dostavba staré budovy ZŠ Třebotov
Objekt: ZL_04 - SDK konstrukce pro objekt SO 05
Místo: Třebotov, Hlavní 190, 252 26 areál školy
Zadavatel: Obec Třebotov
Zhotovitel: VISTORIA CZ a.s.

Datum: 19. 2. 2024
Projektant: archlin s.r.o.
Zpracovatel:

Kód dílu - Popis Cena celkem [CZK]

Náklady ze soupisu prací	728 466,90
D2 - Jiné práce - SLABOPROUD	-106 960,73
D3 - Jiné práce - SILNOPROUD	-127 622,97
PSV - Práce a dodávky PSV	963 050,60
762 - Konstrukce tesařské	3 585,53
763 - Konstrukce suché výstavby	329 764,91
766 - Konstrukce truhlářské	606 309,23
784 - Dokončovací práce - malby a tapety	64 047,64
790 - Ostatní výrobky	-40 656,71

SOUPIS PRACÍ

Stavba:

Rekonstrukce a dostavba staré budovy ZŠ Třebotov

Objekt:

ZL_04 - SDK konstrukce pro objekt SO 05

Místo:

Třebotov, Hlavní 190, 252 26 areál školy

Datum:

19. 2. 2024

Zadavatel:

Obec Třebotov

Projektant:

archlin s.r.o.

Zhotovitel:

VISTORIA CZ a.s.

Zpracovatel:

PČ	Typ	Kód	Popis	MJ	Množství	J.cena [CZK]	Cena celkem [CZK]	Cenová soustava
Náklady soupisu celkem							728 466,90	
D D2 Jiné práce - SLABOPROUD							-106 960,73	
1	K	997013509.1	Příplatek k odvozu sutí a vybouraných hmot na skládku ZKD 1 km přes 1 km	t	-58,644	81,32	-4 768,93	dle SoD
	W		"Přepočtené koeficientem množství					
	W		-(0,03*0,1*180*1,8)*30		-29,160			
	W		-(0,03*0,07*260*1,8)*30		-29,484			
	W		Součet		-58,644			
2	K	Pol184	Vysekání drážky v cihl. zdi do hl. 30 mm, š. do 100 mm	ks	-180,000	105,23	-18 941,40	dle SoD
	W		-180		-180,000			
3	K	Pol186	Vyplnění a omítnutí drážky hl. 30 mm, š. do 100 mm	ks	-180,000	127,24	-22 903,20	dle SoD
	W		-180		-180,000			
4	K	Pol71.1	Vysekání drážky v cihl. zdi do hl. 30 mm, š. do 70 mm	m	-260,000	90,88	-23 628,80	dle SoD
	W		-260		-260,000			
5	K	Pol75.1	Vyplnění a omítnutí drážky hl. 30 mm, š. do 70 mm	m	-260,000	110,02	-28 605,20	dle SoD
	W		-260		-260,000			
6	K	Pol79.1	Vnitrostaveništní doprava sutí a vybouraných hmot pro budovy v do 18 m ručně	t	-1,955	3 587,46	-7 013,48	dle SoD
	W		-(0,03*0,1*180*1,8)		-0,972			
	W		-(0,03*0,07*260*1,8)		-0,983			
	W		Součet		-1,955			
7	K	Pol80.1	Odvoz sutí na skládku a vybouraných hmot nebo meziskládku do 1 km se složením	t	-1,955	26,79	-52,37	dle SoD
	W		-(0,03*0,1*180*1,8)		-0,972			
	W		-(0,03*0,07*260*1,8)		-0,983			
	W		Součet		-1,955			
8	K	Pol81.1	Poplatek za uložení stavebního směsného odpadu na skládce (skládkovné)	t	-1,955	535,73	-1 047,35	dle SoD
	W		-(0,03*0,1*180*1,8)		-0,972			
	W		-(0,03*0,07*260*1,8)		-0,983			
	W		Součet		-1,955			
D D3 Jiné práce - SILNOPROUD							-127 622,97	
9	K	997013509	Příplatek k odvozu sutí a vybouraných hmot na skládku ZKD 1 km přes 1 km	t	-70,794	1,48	-104,78	dle SoD
	W		"Přepočtené koeficientem množství					
	W		-(0,03*0,07*310*1,8)*30		-35,154			
	W		-(0,03*0,1*220*1,8)*30		-35,640			
	W		Součet		-70,794			
10	K	Pol71	Vysekání drážky v cihl. zdi do hl. 30 mm, š. do 70 mm	m	-310,000	93,96	-29 127,60	dle SoD
	W		-310		-310,000			
11	K	Pol72	Vysekání drážky v cihl. zdi do hl. 30 mm, š. do 100 mm	m	-220,000	108,79	-23 933,80	dle SoD
	W		-220		-220,000			
12	K	Pol75	Vyplnění a omítnutí drážky hl. 30 mm, š. do 70 mm	m	-310,000	113,74	-35 259,40	dle SoD
	W		-310		-310,000			
13	K	Pol76	Vyplnění a omítnutí drážky hl. 30 mm, š. do 100 mm	m	-220,000	131,54	-28 938,80	dle SoD
	W		-220		-220,000			
14	K	Pol79	Vnitrostaveništní doprava sutí a vybouraných hmot pro budovy v do 18 m ručně	t	-2,360	3 708,92	-8 753,05	dle SoD
	W		-(0,03*0,07*310*1,8)		-1,172			
	W		-(0,03*0,1*220*1,8)		-1,188			
	W		Součet		-2,360			
15	K	Pol80	Odvoz sutí na skládku a vybouraných hmot nebo meziskládku do 1 km se složením	t	-2,360	84,07	-198,41	dle SoD
	W		-(0,03*0,07*310*1,8)		-1,172			
	W		-(0,03*0,1*220*1,8)		-1,188			
	W		Součet		-2,360			
16	K	Pol81	Poplatek za uložení stavebního směsného odpadu na skládce (skládkovné)	t	-2,360	553,87	-1 307,13	dle SoD
	W		-(0,03*0,07*310*1,8)		-1,172			
	W		-(0,03*0,1*220*1,8)		-1,188			
	W		Součet		-2,360			
D PSV Práce a dodávky PSV							963 050,60	
D 762 Konstrukce tesařské							3 585,53	
17	K	762431016	Obložení stěn z desek OSB tl 22 mm na sraz přibíjených	m2	5,154	497,00	2 561,54	CS ÚRS 2024 02
	W		SB 1.32 - podlahový schod					
	W		8,77*(0,23+0,1)+8,07*0,28		5,154			
18	M	60512140	hranol stavební řezivo průřezu do 450cm2 do dl 6m	m3	0,085	9 320,00	792,20	CS ÚRS 2024 01

PČ	Typ	Kód	Popis	MJ	Množství	J.cena [CZK]	Cena celkem [CZK]	Cenová soustava
P			Poznámka k položce: na podkladní rošt (8,77+8,77+8,07+0,28*2+0,23*2)*0,08*0,04					
	VV				0,085			
19	K	998762102	Přesun hmot tonážní pro kce tesařské v objektech v přes 6 do 12 m	t	0,120	1 931,60	231,79	dle SoD
D	763		Konstrukce suché výstavby				329 764,91	
20	K	763131411	SDK podhled desky 1xA 12,5 bez izolace dvouvrstvá spodní kce profil CD+UD	m2	317,700	781,35	248 234,90	dle SoD
	VV		jednovrstvá spodní konstrukce					
	VV		SB 1.28, 1.29, 1.30, 1.31, 1.32, 1.34, 1.35					
	VV		16,98+18,53+20,84+20,84+20,84+11,45+16,76		126,240			
	VV		SB 2.14, 2.16, 2.17, 2.18, 2.19, 2.20, 2.21, 2.23, 2.24					
	VV		20,84+20,87+20,76+16,21+20,84+20,84+10,97+39,29		191,460			
	VV		Součet		317,700			
21	K	763164511	SDK obklad kci tvaru L š do 0,4 m desky 1xA 12,5	m	55,010	545,00	29 980,45	CS ÚRS 2024 02
	VV		SB 1.30, 1.31, 1.32					
	VV		parapetní kastlík					
	VV		2,75+2,63+2,63		8,010			
	VV		kastlík čelní stěna					
	VV		3,15*3		9,450			
	VV		SB 2.14, 2.16, 2.17, 2.19, 2.20, 2.21, 2.24					
	VV		parapetní kastlík					
	VV		2,63+2,88+2,63+2,63+2,63+2,62		18,650			
	VV		SB 2.14, 2.16, 2.19-2x, 2.21, 2.24					
	VV		kastlík čelní stěna					
	VV		3,15*6		18,900			
	VV		Součet		55,010			
22	K	763164531	SDK obklad kci tvaru L š do 0,8 m desky 1xA 12,5	m	62,880	717,00	45 084,96	CS ÚRS 2024 02
	VV		SB 1.30, 1.31, 1.32, 1.33					
	VV		kastlík podhled					
	VV		6,15+6+6+5,87		24,020			
	VV		SB 2.14, 2.16, 2.17, 2.18, 2.19, 2.20, 2.21					
	VV		kastlík podhled					
	VV		6+6,25+5,98+2,63+6+6+6		38,860			
	VV		Součet		62,880			
23	K	998763302	Přesun hmot tonážní pro sádkartonové konstrukce v objektech v přes 6 do 12 m	t	5,942	1 087,95	6 464,60	dle SoD
	VV		5,942		5,942			
D	766		Konstrukce truhlářské				606 309,23	
24	K	7665021.1	P9 - Podhled akustický z desek z dřevěného vlákna pojeného magnézitem - kompletní souvrství s izolací - D+M vč všech systémových detailů	m2	150,490	1 920,00	288 940,80	odvozeno z položky č.7665021
P			Poznámka k položce: - součástí nejsou revizní hliníková dvířka - součástí není akustická izolace po obvodu VZT jednotky Skladba: - jednovrstvé akustické desky z dřevěného vlákna pojeného magnézitem Heradesign Superfino 25 , hrana AK-01, reakce na oheň A2s1d0 - minerální vlna CNF Board D9 25 mm vložená do roštu z CD profilů ve dvou úrovních - křížová konstrukce 50 mm - vzduchová dutina dle podvěšení jednotky					
	VV		SB 1.30, 1.31, 1.32					
	VV		15,14+16,25+15,05		46,440			
	VV		SB 2.14, 2.16, 2.17, 2.19, 2.20, 2.21, 2.24					
	VV		15,93+13,91+14,56+14,20+14,27+16,22+14,96		104,050			
	VV		Součet		150,490			
25	K	7665021.2	P10 - Podhled akustický z desek z dřevěného vlákna pojeného magnézitem - kompletní souvrství s izolací - D+M vč všech systémových detailů	m2	161,960	1 920,00	310 963,20	odvozeno z položky 7665021
			Skladba: - jednovrstvé akustické desky z dřevěného vlákna pojeného magnézitem Heradesign Superfino 25 , hrana AK-01, reakce na oheň A2s1d0 - minerální vlna CNF Board D9 25 mm vložená do roštu z CD profilů ve dvou úrovních - křížová konstrukce 50 mm - vzduchová dutina dle podvěšení jednotky					
	VV		SB 1.30, 1.31, 1.32					
	VV		16,95+16,21+16,21		49,370			
	VV		SB 2.14, 2.16, 2.17, 2.19, 2.20, 2.21, 2.24					
	VV		13,87+17,75+16,21+16,21+16,21+16,21+16,13		112,590			
	VV		Součet		161,960			
26	K	998766202R001	Přesun hmot pro kce truhlářské v objektech v přes 6 do 12 m	soubor	1,000	6 405,23	6 405,23	dle SoD
P			Poznámka k položce: cena vypočtena z celkové ceny položek Konstrukcí truhlářských (308504,5+332018,00)/100					
D	784		Dokončovací práce - malby a tapety				64 047,64	
27	K	7845001	Malby stěn a stropů bílé Znás vč penetrace	m2	696,170	92,00	64 047,64	dle SoD
	VV		SB 1.28, 1.29, 1.30, 1.31, 1.32, 1.34, 1.35 - podhled P8					
	VV		16,98+18,53+20,84+20,84+20,84+11,45+16,76		126,240			
	VV		SB 2.14, 2.16, 2.17, 2.18, 2.19, 2.20, 2.21, 2.23, 2.24- podhled P8					
	VV		20,84+20,87+20,76+16,21+20,84+20,84+10,97+39,29		191,460			
	VV		SB 1.30, 1.31, 1.32					
	VV		parapetní kastlík					
	VV		(2,75+2,63+2,63)*0,4		3,204			
	VV		kastlík čelní stěna					

PČ	Typ	Kód	Popis	MJ	Množství	J.cena [CZK]	Cena celkem [CZK]	Cenová soustava
	W		(3,15*3)*0,4		3,780			
	W		SB 2.14, 2.16, 2.17, 2.19, 2.20, 2.21, 2.24					
	W		parapetní kastlík					
	W		(2,63+2,88+2,63+2,63+2,63+2,62)*0,4		7,460			
	W		SB 2.14, 2.16, 2.19-2x, 2.21, 2.24					
	W		kastlík čelní stěna					
	W		(3,15*6)*0,4		7,560			
	W		SB 1.30, 1.31, 1.32, 1.33					
	W		kastlík podhled					
	W		(6,15+6+6+5,87)*0,7		16,814			
	W		SB 2.14, 2.16, 2.17, 2.18, 2.19, 2.20, 2.21					
	W		kastlík podhled					
	W		(6+6,25+5,98+2,63+6+6+6)*0,7		27,202			
	W		SB 1.30, 1.31, 1.32 - podhled P9					
	W		15,14+16,25+15,05		46,440			
	W		SB 2.14, 2.16, 2.17, 2.19, 2.20, 2.21, 2.24 - podhled P9					
	W		15,93+13,91+14,56+14,20+14,27+16,22+14,96		104,050			
	W		SB 1.30, 1.31, 1.32 - podhled P10					
	W		16,95+16,21+16,21		49,370			
	W		SB 2.14, 2.16, 2.17, 2.19, 2.20, 2.21, 2.24 - podhled P10					
	W		13,87+17,75+16,21+16,21+16,21+16,21+16,13		112,590			
	W		Součet		696,170			
D		790	Ostatní výrobky				-40 656,71	
28	K	7901013	X5-13 - Snížený akustický podhled – zakrytí VZT zařízení v učebnách - AL lamely na systémovém roštu - D+M vč všech systémových detailů a povrchové úpravy - podrobný popis - TABULKY PSV	soubor	-11,000	3 659,47	-40 254,17	dle SoD
	W		-11		-11,000			
29	K	998R001	Přesun hmot pro ostatní výrobky v objektech v přes 6 do 12 m	soubor	1,000	-402,54	-402,54	dle SoD



DATASHEET

HERADESIGN[®] Superfine A2



HERADESIGN[®] Superfine A2 is an acoustic ceiling and wall panel that provides increased fire resistance. Non-combustible wood wool acoustic panel with reaction to fire according to DIN-EN 13501-1: A2-s1, d0

- Excellent acoustic performance
- Building biology recommended

System	A2.1, A2.2		B2.1, B2.2				C2.1		S2.1						
Edge details * * not all combinations edge/board thickness are available		VK-09		GK		AK-02/5		AK-03		SK-04		SY-02			
				AK-00		AK-02/10				SK-05					
				AK-01		AK-02/20				SK-06					
Dimensions (mm)		600 x 600, 625 x 625, 1200 x 600, 1250 x 625, additional sizes on request.													
Thickness (mm)		15, 25													
Weight (kg/m²)		12.0 (15mm), 18.0 (25mm)													
Sound absorption		Thickness (mm)	TCH (mm)	HERADESIGN® (mm)	Acoustic lining (kg/m³)	Frequencies (Hz), α_p						Entire range		Class	
		25	55	0	0	125	250	500	1000	2000	4000	NRC	α_w		
		25	55	25	90	0.10	0.20	0.55	0.85	0.65	0.80	0.55	0.50 (MH)	D	
		25	200	0	0	0.15	0.60	1.00	0.95	0.80	1.00	0.90	0.85 (H)	B	
		25	200	25	90	0.35	0.75	0.70	0.55	0.70	0.85	0.65	0.65 (LH)	C	
Ball impact safety		Ball impact resistant according to DIN 18 032 / part 3 or class 1A according to EN 13964 annex D, Ball impact resistant for panel thicknesses ≥ 25mm													
		- Ceiling panelling system B2.1, B2.2, C2.1 - Wall panelling system B2.1, B2.2, S2.1													
Fire resistance class		EI 30 (a←b): detailed structure according to usability certificate													
Reaction to Fire		Euroclass A2-s1,d0													
Thermal conductivity		$\lambda = 0.10$ W/mK according to EN 12667													
Humidity resistance		Suitable for rooms with a constant humidity of up to 90%.													
Application areas	A decorative and acoustically effective suspended ceiling and wall panel for use in interior spaces as well as roofed outdoor areas that are not directly exposed to environmental influences such as rain or pollutants.														
Installation	The installation of HERADESIGN® acoustic panels should take place during the last phase of the job, and in temperature and humidity controlled conditions. All building activities which create dust must be completed before the start of installation. Store the panels flat and protect against moisture and dirt. The packaging does not protect the products against rain. HERADESIGN® products should be installed in strict accordance with Knauf Ceiling Solutions installation and storage guidelines.														
Designation code	WW-EN 13168-L4-W2-T2-S2-P2-CI3														
Special information	- Manufacturing tolerances in nominal dimensions: L4, W2, T2: ± 1 mm, for lengths > 1250mm L4: ± 2mm - Maximum changes in dimension in standard climate 23° C/50 % relative humidity: ± 1 ‰														
Cleanability															
Colours		Standard colours				VD Vario Design colours									
		White Similar to RAL 9010	Beige Natural tone 13	Granite	Steel	Green Marble	Copper	Oak	Brass	Sandstone	Concrete				
- Other colours from popular RAL and NCS colour systems are available. - Deviations in colour and visual appearance may occur due to the rough fibre and panel surface.															
Sustainability	www.blauer-engel.de/uz132														

Změnový list č.		3	Smlouva objednatele č.: 2024/27		Datum: 26.07.2024		
			Smlouva zhotovitele č.: 32403				
Název akce: Rekonstrukce a dostavba staré budovy ZŠ Třebotov							
Objednatel		Obec Třebotov Klidná 69, 252 26 Třebotov		Zhotovitel:		VISTORIA CZ a.s. Revoluční 767/25, 110 00 Praha 1	
IČ:		00241741		IČ:		25110977	
Vystavil:		VISTORIA CZ a.s.		Jméno:		Ing. Milan Šmída	
Přílohy, odkazy	Specifikace					Počet listů:	
	Výkresy	D.1.1.29_rev_02; výkresy odvětrání podloží				Počet výkresů:	8
	Rozpočet	Odvětrání radonu objektu SO 04				Počet listů:	3
	Zápis z KD					Číslo KD:	
	Projektant					Počet listů:	
	Ostatní					Počet listů:	
Podepsaní zástupci potvrzují v souladu se smlouvou o dílo následující změnu předmětu díla:							
Předmět, popis a odůvodnění změny: Odvětrání radonu							
Změnový list narovnává nutnost odvětrání radonového podloží pod bytovými prostory v místech podlahového vytápění. Odvětrání nebylo v PD řešeno.							
Důvod změny:	Požadavek objednatele /provozovatele	Chyba PD	Chyba výkazu výměr	Změna předpisů	Nepředvídatelné okolnosti	Jiné okolnosti	
Důvod změny dle § 222 ZZVZ			dle odst. (4)	dle odst. (5)	dle odst. (6)	dle odst. (7)	
Popis změny			Změny díla, materiálu	Dodatečné stavební práce	Nepředvída- telné změny	Záměna položek	
Cena víceprací (+) bez DPH					51 585,94		
Cena méněprací (-) bez DPH					-12 275,28		
Změna ceny díla bez DPH celkem			0,00	0,00	39 310,66	0,0	
						Celková změna ceny díla dle změnového listu	
Doba nutná k provedení díla			nemá vliv na termíny provádění díla				
Veškeré práce budou splňovat podmínky smlouvy o dílo a budou provedeny ve stejné úrovni co do jakosti materiálů, provedení apod. tak, jak požaduje nebo předpokládá dokumentace zakázky pro celé dílo.							
Stanovisko technického dozoru investora:		Jan Klauz					
Stanovisko autorského dozoru:		Ing.arch Jan Linhart					
Zmocněnec zhotovitele:		Ing. Milan Šmída					
Zmocněnec objednatele:		Matěj Král					
Datum							

REKAPITULACE ČLENĚNÍ SOUPISU PRACÍ

Stavba:

Rekonstrukce a dostavba staré budovy ZŠ Třebotov

Objekt:

ZL_03 - Odvětrání radonu SO-04

Místo:

Třebotov, Hlavní 190, 252 26 areál školy

Zadavatel:

Obec Třebotov

Zhotovitel:

VISTORIA CZ a.s.

Datum:

Projektant:

archlin s.r.o.

Zpracovatel:

Kód dílu - Popis

Cena celkem [CZK]

Náklady ze soupisu prací	39 310,66
728 - Vzduchotechnika	2 387,56
HSV - Práce a dodávky HSV	36 923,10
1 - Zemní práce	3 491,75
2 - Zakládání	25 033,13
4 - Vodorovné konstrukce	1 978,08
8 - Trubní vedení	6 372,00
998 - Přesun hmot	48,14

SOUPIS PRACÍ

Stavba:

Rekonstrukce a dostavba staré budovy ZŠ Třebotov

Objekt:

ZL_03 - Odvětrání radonu SO-04

Místo:

Třebotov, Hlavní 190, 252 26 areál školy

Datum:

Zadavatel:

Obec Třebotov

Projektant:

archlin s.r.o.

Zhotovitel:

VISTORIA CZ a.s.

Zpracovatel:

PČ	Typ	Kód	Popis	MJ	Množství	J.cena [CZK]	Cena celkem [CZK]	Cenová soustava
----	-----	-----	-------	----	----------	--------------	-------------------	-----------------

Náklady soupisu celkem

39 310,66

D	728	Vzduchotechnika					2 387,56	
---	-----	-----------------	--	--	--	--	----------	--

1	K	728314211V	Protidešťová kovová žaluzie barva šedá, 200x200mm	kus	2,000	1 193,78	2 387,56	dle SoD_SO 04
P			Poznámka k položce: Vývedení odvětrání do fasády					

D	HSV	Práce a dodávky HSV					36 923,10	
---	-----	---------------------	--	--	--	--	-----------	--

D	1	Zemní práce					3 491,75	
---	---	-------------	--	--	--	--	----------	--

2	K	132212131	Hloubení nezapažených rýh šířky do 800 mm v soudržných horninách třídy těžitelnosti I skupiny 3 ručně	m3	2,164	1 344,11	2 908,65	dle SoD_SO 04
VV			54,1*0,2*0,2		2,164			

3	K	162251102	Vodorovné přemístění přes 20 do 50 m výkopku/sypaniny z horniny třídy těžitelnosti I skupiny 1 až 3	m3	2,164	41,93	90,74	dle SoD_SO 04
VV			54,1*0,2*0,2		2,164			

4	K	167111101	Nakládání výkopku z hornin třídy těžitelnosti I skupiny 1 až 3 ručně	m3	2,164	207,70	449,46	dle SoD_SO 04
VV			54,1*0,2*0,2		2,164			

5	K	174251101	Zásyp jam, šachet rýh nebo kolem objektů sypaninou bez zhutnění	m3	0,541	79,30	42,90	CS ÚRS 2024 02
VV			54,1*0,1*0,1		0,541			

D	2	Zakládání					25 033,13	
---	---	-----------	--	--	--	--	-----------	--

6	K	213141111	Zřízení vrstvy z geotextilie filtrační, separační, odvodňovací, ochranné, výztužné nebo protierozní v rovině nebo ve sklonu do 1:5, šířky do 3 m	m2	31,380	23,60	740,57	CS ÚRS 2024 02
VV			17,73+13,65		31,380			

7	M	69311069	geotextilie netkaná separační, ochranná, filtrační, drenážní PP 350g/m2	m2	37,170	43,70	1 624,33	CS ÚRS 2024 02
VV			31,38*1,1845 "Přepočtené koeficientem množství"		37,170			

8	K	213141112	Zřízení vrstvy z geotextilie filtrační, separační, odvodňovací, ochranné, výztužné nebo protierozní v rovině nebo ve sklonu do 1:5, šířky přes 3 do 6 m	m2	91,190	25,00	2 279,75	CS ÚRS 2024 02
VV			38,06+53,13		91,190			

9	M	69311069	geotextilie netkaná separační, ochranná, filtrační, drenážní PP 350g/m2	m2	108,015	43,70	4 720,26	CS ÚRS 2024 02
VV			91,19*1,1845 "Přepočtené koeficientem množství"		108,015			

10	K	218111113	Odvětrání radonu vodorovně kladené do štěrkového podsypu drenážní z plastových perforovaných trubek, vnitřní průměr přes 80 do 100 mm	m	54,100	128,00	6 924,80	CS ÚRS 2024 02
VV			2*13,5+3,5" polytechnická učebna		30,500			
VV			2*10,5+2,6" multimediální knihovna		23,600			
VV			Součet		54,100			

11	K	218121112	Odvětrání radonu svislé z plastových trubek, vnitřní průměr přes 110 do 140 mm	m	11,000	540,00	5 940,00	CS ÚRS 2024 02
VV			2*5,5		11,000			

12	K	271532212	Podsyp pod základové konstrukce se zhutněním a urovnáním povrchu z kameniva hrubého, frakce 16 - 32 mm	m3	6,129	1 976,11	12 111,58	dle SoD
----	---	-----------	--	----	-------	----------	-----------	---------

P			Poznámka k položce: p.č. 15 SO-04					
VV			změna skladby D.03 - připočet 5 cm štěrku 16/32					
VV			38,06*0,05" multimediální knihovna		1,903			
VV			(53,13+17,73+13,65)*0,05" polytechnická učebna		4,226			
VV			Součet		6,129			

13	K	271532213	Podsyp pod základové konstrukce se zhutněním a urovnáním povrchu z kameniva hrubého, frakce 8 - 16 mm	m3	-6,129	2 002,82	-12 275,28	dle SoD
----	---	-----------	---	----	--------	----------	------------	---------

P			Poznámka k položce: p.č. 16 SO-04					
VV			změna skladby D.03 - odpočet 5 cm štěrku 8/16					
VV			-38,06*0,05" multimediální knihovna		-1,903			
VV			-(53,13+17,73+13,65)*0,05" polytechnická učebna		-4,226			
VV			Součet		-6,129			

14	K	27435119	Bednění prostupů a drážek	kus	6,000	494,52	2 967,12	dle SoD
----	---	----------	---------------------------	-----	-------	--------	----------	---------

P			Poznámka k položce: p.č. 31 So-04					
VV			6" základová konstrukce průměr 150		6,000			

D	4	Vodorovné konstrukce					1 978,08	
---	---	----------------------	--	--	--	--	----------	--

15	K	41135439	Bednění prostupů a drážek	kus	4,000	494,52	1 978,08	dle SoD
----	---	----------	---------------------------	-----	-------	--------	----------	---------

P			Poznámka k položce: p.č. 76 SO-04					
VV			4		4,000			

PČ	Typ	Kód	Popis	MJ	Množství	J.cena [CZK]	Cena celkem [CZK]	Cenová soustava
D 8			Trubní vedení				6 372,00	
16	K	877260310	Montáž kolen na kanalizačním potrubí z PP nebo tvrdého PVC-U trub hladkých plnostěnných DN 100	kus	8,000	237,00	1 896,00	CS ÚRS 2024 02
17	M	28611718	vičko kanalizace plastové KG DN 110	kus	8,000	39,60	316,80	CS ÚRS 2024 02
18	K	877260310	Montáž kolen na kanalizačním potrubí z PP nebo tvrdého PVC-U trub hladkých plnostěnných DN 100	kus	2,000	237,00	474,00	CS ÚRS 2024 02
19	M	28611353	koleno kanalizační PVC KG 110x87°	kus	2,000	71,90	143,80	CS ÚRS 2024 02
20	K	877260320	Montáž odboček na kanalizačním potrubí z PP nebo tvrdého PVC-U trub hladkých plnostěnných DN 100	kus	4,000	410,00	1 640,00	CS ÚRS 2024 02
21	M	28615594	odbočka dvojitá HTDA úhel 87° DN 110/110/110	kus	2,000	554,00	1 108,00	CS ÚRS 2024 02
22	M	28615574	odbočka HTEA úhel 87° DN 110/110	kus	2,000	84,40	168,80	CS ÚRS 2024 02
23	K	877260330	Montáž spojek na kanalizačním potrubí z PP nebo tvrdého PVC-U trub hladkých plnostěnných DN 100	kus	2,000	237,00	474,00	CS ÚRS 2024 02
24	M	28611502	redukce kanalizační PVC 125/110	kus	2,000	75,30	150,60	CS ÚRS 2024 02
D 998			Přesun hmot				48,14	
25	K	998011002	Přesun hmot pro budovy občanské výstavby, bydlení, výrobu a služby s nosnou svislou konstrukcí zděnou z cihel, tvárnic nebo kamene vodorovná dopravní vzdálenost do 100 m základní pro budovy výšky přes 6 do 12 m	t	0,121	397,89	48,14	dle SoD

P

Poznámka k položce:
p.č. 161 SO-04

ZMĚNA:
REVIZE 01 - 02/2023 - Na základě ZSPD a projektu interiéru
REVIZE 02 - 05/2024 - doplněk dokumentace ODVĚTRÁNÍ PODLOŽÍ

Autor a HP:	J.Linhart
Investor:	Obec Třebotov, Kladná 69, 252 26 Třebotov IČ:00241741
Místo:	Třebotov, Hlavní 190, 252 26 areál školy
Projektant	Razítko



archlin s.r.o.
 Pušánovo n. 4, 160 00, Praha 6
 kancelář: archlin s.r.o., Křenova 5, 162 00 Praha 6
 Tel: (+420) 777 844 325, e-mail: linhart@archlin.cz

Rekonstrukce a dostavba staré budovy ZŠ

DOKUMENTACE PRO PROVÁDĚNÍ STAVBY

Paré:

	SO 04	NOVÁ BUDOVA
	SO 05	Rekonstrukce a stavebně technické úprava budovy STARÉ ZŠ
Objekt	SO 06	Rekonstrukce a stavebně technické úpravy TĚLOCVIČNY
Část	ARCHITEKTONICKO-STAVEBNÍ ŘEŠENÍ	

Zodpovědný projektant částí:	Ing.arch. Jan Linhart	Datum:	03/2022
Vypracoval:	Ing.arch. Jan Linhart	Podčet formátů A4:	

Příloha	Odvětrání podloží v místnostech NB 1.12	Měřítko:	
		Číslo přílohy:	D.1.1.29
Multimediální knihovna a NB 1.17 Polytechnická učebna			

Dodatek k technické zprávě

Odvětrání podloží

Odvod radonu z podloží se musí realizovat u staveb, v jejichž kontaktních podlažích jsou obytné prostory a pod stavbou je vytvořena vrstva o vysoké propustnosti, nebo součástí podlahy na terénu je podlahové vytápění. V našem případě se jedná o dvě místnosti SO04, multimediální knihovnu NB1.12 a Polytechnickou učebnu NB1.17.


Odvětrání bude provedeno položením perforovaných trub o průměru 100mm do podkladní vrstvy štěrku frakce 16/32 o tloušťce 150mm. Tyto horizontální pera budou propojena a napojena svislé odvětrávací vedení PVC KG průměr 120, které bude vyvedeno do volného prostoru nad střešní terasu. Vedení bude realizováno jako pasivní a zakončeno bílou fasádní mřížkou odpovídající velikosti. Po roce bude provedeno kontrolní měření a případně doplněn ventilátor. V dotčených místnostech tedy dojde kromě zmíněných úprav k drobné úpravě sklady D03.

D03 keramická dlažba R9, podlahové topení, hydroizolace - 265 mm

šatny, chodby, vstupní hala

– keramická dlažba R9	10	mm
– celoplošný voděodolný lepicí hydroizolační tmel		
flexibilní lepidlo pro pokládku do tekutého (fluidního) lože	3	mm
– hydroizolační, difúzní překlenovací podložka pro překlenutí dilatačních spar + izolační pásy	2	mm
– penetrace	-	
– vyrovnávací cementová samonivelační stěrka	0-10	mm
– adhezní můstek		
– cementový potěr CT třídy pevnosti v tahu při ohybu F4 podle DIN 18560-2 (tl. nad trubicí 65mm) hlazený, s vloženou KARI sítí Ø 6 - 100/100 mm, dilatovaný dle UT nebo dle ČSN	70-80	mm
– systémová deska podlahového topení s vloženým teplovodním potrubím Ø 18mm	20	mm
– separační fólie PVC vytažená na pásek Ethafoam		
– tepelná izolace EPS 4000 ze dvou vrstev (spáry posunuty o poloviny modulu)	150	mm
– základová deska armovaná – dle KONSTRUKČNÍ ČÁST	150	mm
– cementový potěr C16/20, ochrana hydroizolace	40	mm
– geotextilie 350g/m2	1	mm
– hydroizolační souvrství (ELASTEK 50 special Mineral, GLASTEK 40 special Mineral)	10	mm
– penetrace - asfaltová, vodou ředitelná emulze		
– podkladní beton C16/20, vyztužený KARI sítí 100/100-6	100	mm
– geotextilie 350g/m2	1	mm
– štěrkový podsyp hutněný, ostrohranný, frakce 8/16	50	mm
– štěrkový podsyp hutněný, ostrohranný, frakce 16/32 včetně horizontálních per s perforovaných trub Ø100mm	150	mm

pozn.: štěrkový podsyp bude hutněn s ohledem na uložené odvětrávací potrubí

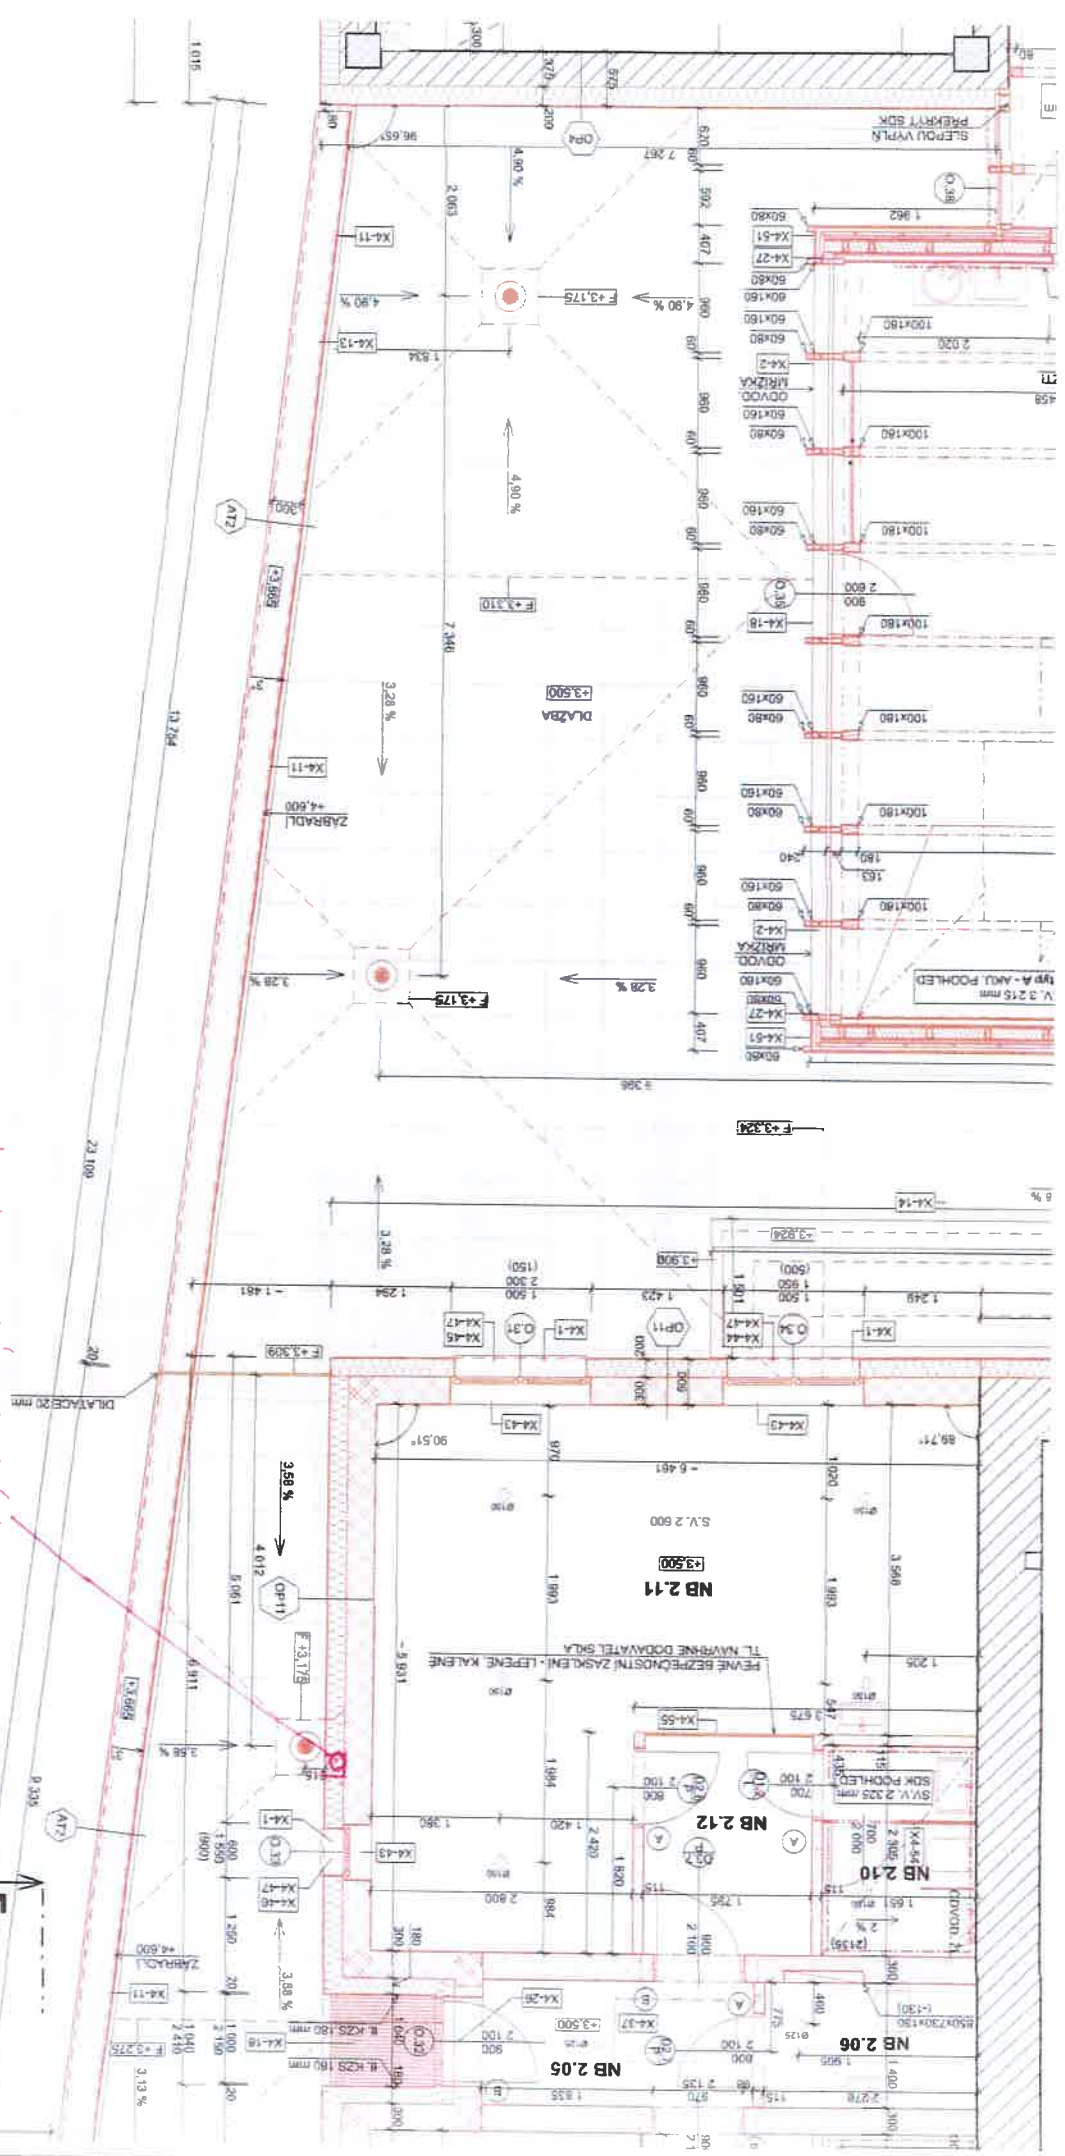

- PVC ke stěně osvětlení, Ø 125
 zakoupené 1m nad úroveň terasu
 trvalejší řešení (bát bílý)
 osvětlení řešení (vlastní)


LB 1.17 - příloha 2. LP

21.05.2024



Polysyllabic

12.1.05, 70214

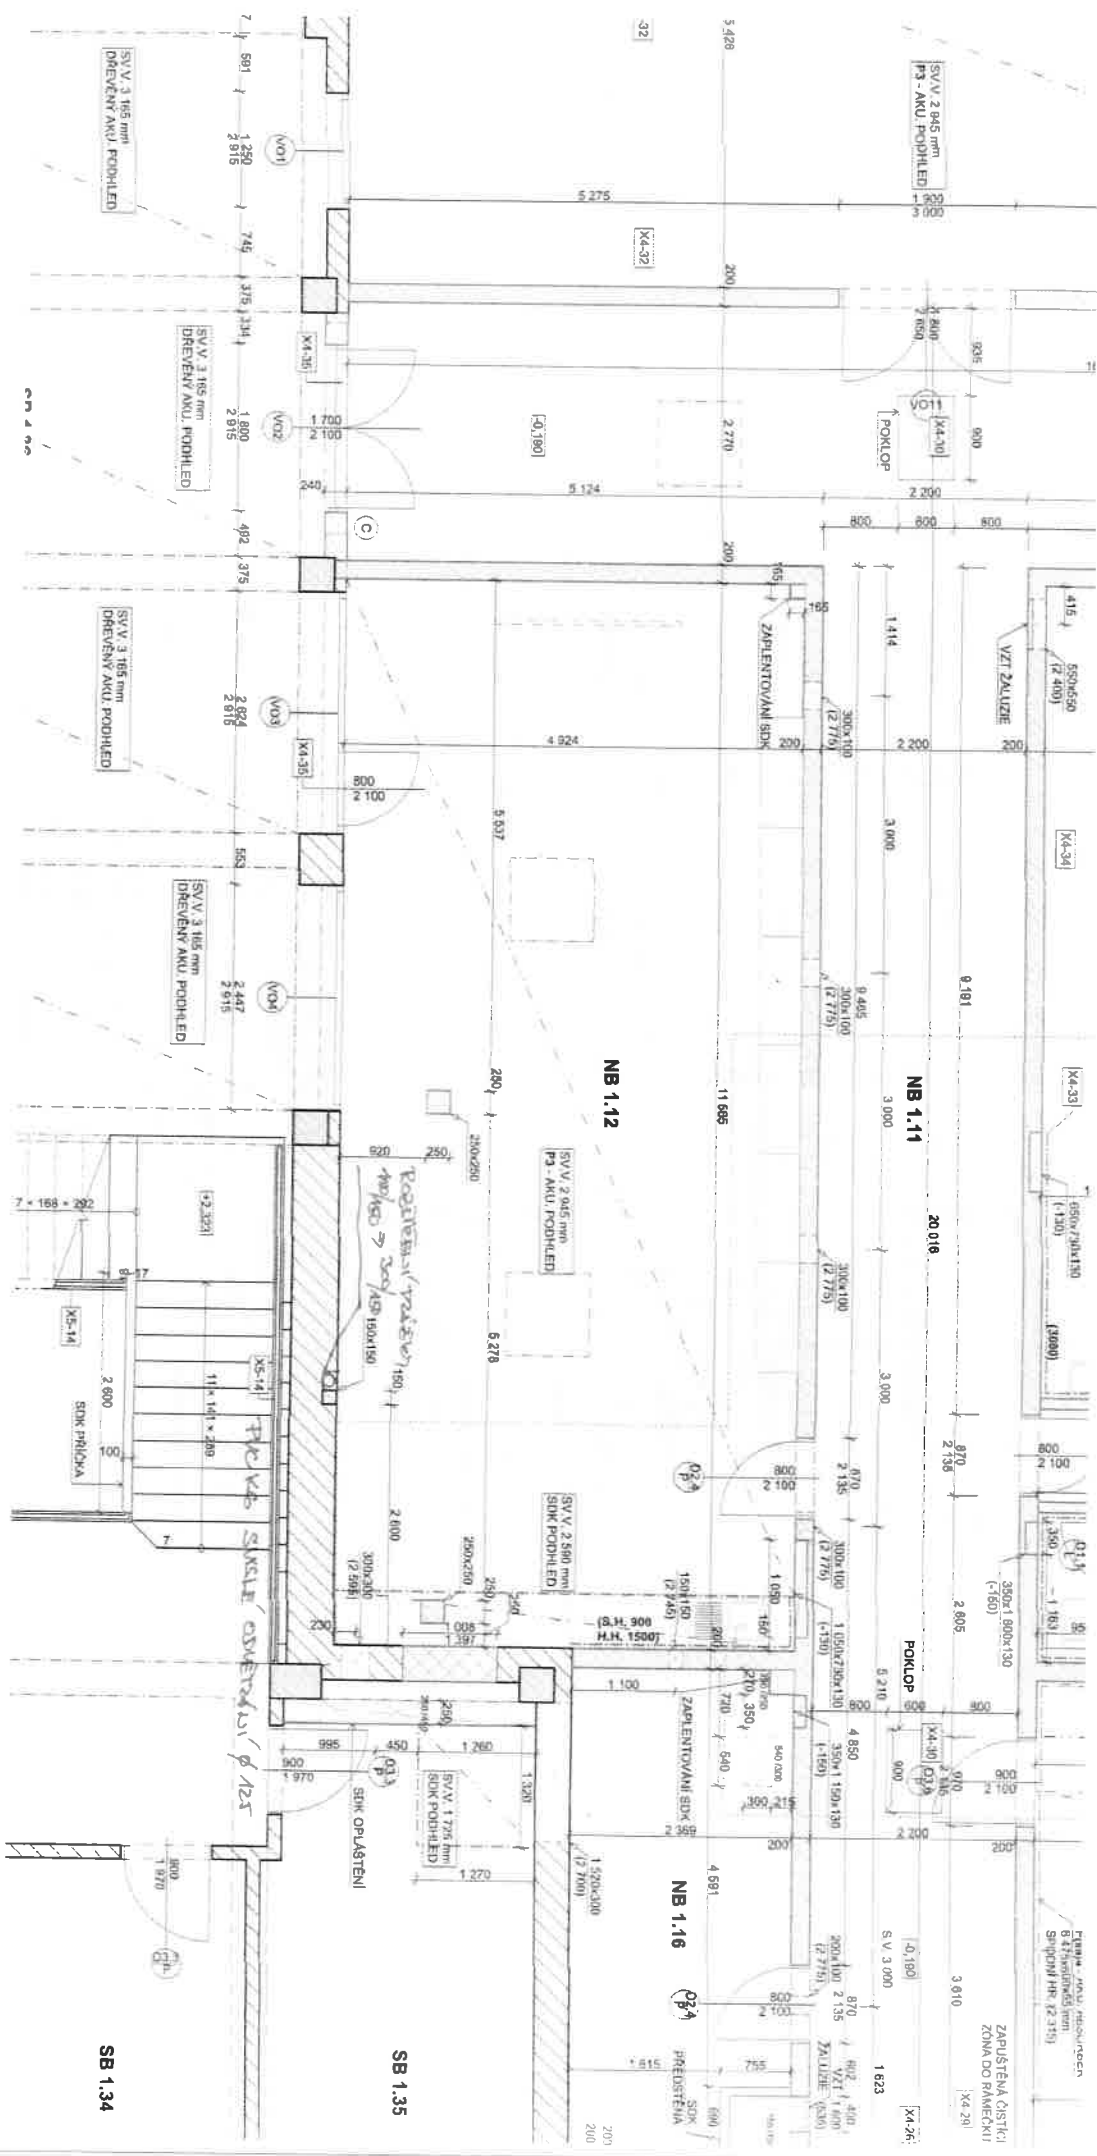

OVĚŘOVÁNÍ PODVOŽÍ (PASA) RD TUJNĚCKÝCH KLHÁVICH

1.12

1.12

21.05.2024

Změnový list č. 6		Smlouva objednatele č.: 2024/27	Datum: 29.07.2024			
		Smlouva zhotovitele č.: 32403				
Název akce: Rekonstrukce a dostavba staré budovy ZŠ Třebotov						
Objednatel	Obec Třebotov Klidná 69, 252 26 Třebotov	Zhotovitel:	VISTORIA CZ a.s. Revoluční 767/25, 110 00 Praha 1			
IČ:	00241741	IČ:	25110977			
Vystavil:	VISTORIA CZ a.s.	Jméno:	Ing. Milan Šmída			
Přílohy, odkazy	Specifikace	Počet listů:				
	Výkresy	Počet výkresů:				
	Rozpočet	Revizní dvířka a izolace VZT jednotek	Počet listů:	2		
	Zápis z KD	Číslo KD:				
	Projektant	Počet listů:				
	Ostatní	Počet listů:				
Podepsaní zástupci potvrzují v souladu se smlouvou o dílo následující změnu předmětu díla:						
Předmět, popis a odůvodnění změny: Revizní dvířka k VZT jednotkám, izolace VZT jednotek						
Změnový list řeší doplnění revizních dvířek k VZT jednotkám a izolaci okolo jednotek, které souvisí s doplněnými podhledy v ZL_04. Revizní dvířka jsou nutná pro přístup a pravidelný servis klapky a komponentů jednotky. Je to atypický výrobek o rozměru 1000x2000mm, dvoukřídlová dvířka do akustického podhledu. V místě jednotek pod a okolo jednotky až ke stropu bude doplněna akustická izolace Isover Akustik SSP2 tl.50 mm, tak aby byl zajištěn maximální útlum hluku od jednotek.						
Důvod změny:	Požadavek objednatele /provozovatele	Chyba PD	Chyba výkazu výměr	Změna předpisů	Nepředvídatelné okolnosti	Jiné okolnosti
Důvod změny dle § 222 ZZVZ		dle odst. (4)	dle odst. (5)	dle odst. (6)	dle odst. (7)	Celková změna ceny díla dle změnového listu
Popis změny		Změny díla, materiálu	Dodatečné stavební práce	Nepředvída- telné změny	Záměna položek	
Cena víceprací (+) bez DPH		238 891,57				
Cena méněprací (-) bez DPH		0,00				
Změna ceny díla bez DPH celkem		0,00	0,00	238 891,57	0,00	
Doba nutná k provedení díla		nemá vliv na termíny provádění díla				
Veškeré práce budou splňovat podmínky smlouvy o dílo a budou provedeny ve stejné úrovni co do jakosti materiálů, provedení apod. tak, jak požaduje nebo předpokládá dokumentace zakázky pro celé dílo.						
Stanovisko technického dozoru investora:	Jan Klauz					
Stanovisko autorského dozoru:	Ing.arch Jan Linhart					
Zmocněnec zhotovitele:	Ing. Milan Šmída					
Zmocněnec objednatele:	Matěj Král					
Datum						

REKAPITULACE ČLENĚNÍ SOUPISU PRACÍ

Stavba:

Rekonstrukce a dostavba staré budovy ZŠ Třebotov

Objekt:

ZL_06 - Revizní dvířka, izolace VZT jednotek

Místo:

Třebotov, Hlavní 190, 252 26 areál školy

Datum:

Zadavatel:

Obec Třebotov

Projektant:

archlin s.r.o.

Zhotovitel:

VISTORIA CZ a.s.

Zpracovatel:

Kód dílu - Popis

Cena celkem [CZK]

Náklady ze soupisu prací

238 891,57

SO 05 06 - Vzduchotechnika

87 170,00

713 - Izolace tepelné

87 170,00

PSV - Práce a dodávky PSV

151 721,57

790 - Ostatní výrobky

151 721,57

SOUPIS PRACÍ

Stavba:

Rekonstrukce a dostavba staré budovy ZŠ Třebotov

Objekt:

ZL_06 - Revizní dvířka, izolace VZT jednotek

Místo:

Třebotov, Hlavní 190, 252 26 areál školy

Datum:

Zadavatel:

Obec Třebotov

Projektant:

archlin s.r.o.

Zhotovitel:

VISTORIA CZ a.s.

Zpracovatel:

PČ	Typ	Kód	Popis	MJ	Množství	J.cena [CZK]	Cena celkem [CZK]	Cenová soustava
Náklady soupisu celkem							238 891,57	
	D	SO 05 06	Vzduchotechnika				87 170,00	
	D	713	Izolace tepelné				87 170,00	
1	K	713311114V	Obložení podstropních VZT jednotek akustickou izolací Isover Akustik SSP2 tl. 50mm	kus	10,000	8 717,00	87 170,00	vlastní
	D	PSV	Práce a dodávky PSV				151 721,57	
	D	790	Ostatní výrobky				151 721,57	
2	K	763172418R	Revizní dvířka do akustické podhledu pod VZT jednotky o rozměrech 2,0 x1,0 m	kus	10,000	15 157,00	151 570,00	vlastní
	P		Poznámka k položce: - atypický výrobek, RDS 1000x2000x12.5d GKB KL strop - vnější i vnitřní rám na desku 25mm, dvoukřídlé na klíčku					
3	K	998R001	Přesun hmot pro ostatní výrobky v objektech v přes 6 do 12 m	soubor	1,000	151,57	151,57	dle SoD
	P		Poznámka k položce: - poměrová část hodnoty oddílu Ostatní výrobky - (151 570,00/1 000)					

Změnový list č. 8		Smlouva objednatele č.: 2024/27	Datum: 30.07.2024			
		Smlouva zhotovitele č.: 32403				
Název akce: Rekonstrukce a dostavba staré budovy ZŠ Třebotov						
Objednatel	Obec Třebotov Klidná 69, 252 26 Třebotov	Zhotovitel:	VISTORIA CZ a.s. Revoluční 767/25, 110 00 Praha 1			
IČ:	00241741	IČ:	25110977			
Vystavil:	VISTORIA CZ a.s.	Jméno:	Ing. Milan Šmída			
Přílohy, odkazy	Specifikace	Počet listů:				
	Výkresy	Počet výkresů:				
	Rozpočet Podhled P3 v objektu SO 05	Počet listů: 2				
	Zápis z KD	Číslo KD:				
	Projektant	Počet listů:				
Ostatní	Počet listů:					
Podepsaní zástupci potvrzují v souladu se smlouvou o dílo následující změnu předmětu díla:						
Předmět, popis a odůvodnění změny: Doplnění podhledu P3						
Změnový list řeší doplnění rozpočtu o realizaci podhledu P3 v místnosti SB 1.33. Rozsah podhledu P3 chybí ve smluvním rozpočtu.						
Důvod změny:	Požadavek objednatele /provozovatele	Chyba PD	Chyba výkazu výměr	Změna předpisů	Nepředvídatelné okolnosti	Jiné okolnosti
Důvod změny dle § 222 ZZVZ		dle odst. (4)	dle odst. (5)	dle odst. (6)	dle odst. (7)	Celková změna ceny díla dle změnového listu
Popis změny		Změny díla, materiálu	Dodatečné stavební práce	Nepředvída- telné změny	Záměna položek	
Cena víceprací (+) bez DPH		61 557,11				
Cena méněprací (-) bez DPH		0,00				
Změna ceny díla bez DPH celkem		0,00	0,00	61 557,11	0,0	
Doba nutná k provedení díla		nemá vliv na termíny provádění díla				
Veškeré práce budou splňovat podmínky smlouvy o dílo a budou provedeny ve stejné úrovni co do jakosti materiálů, provedení apod. tak, jak požaduje nebo předpokládá dokumentace zakázky pro celé dílo.						
Stanovisko technického dozoru investora:	Jan Klauz					
Stanovisko autorského dozoru:	Ing.arch Jan Linhart					
Zmocněnec zhotovitele:	Ing. Milan Šmída					
Zmocněnec objednatele:	Matěj Král					
Datum						


Ing. Milan Šmída

Podpsal Ing. Milan Šmída
DN: cn=Ing. Milan Šmída, c=CZ,
o=VISTORIA CZ a.s., ou=1063,
email=smida@vistoria.cz
Datum: 2024.08.02 13:57:23
+02'00'

REKAPITULACE ČLENĚNÍ SOUPISU PRACÍ

Stavba:

Rekonstrukce a dostavba staré budovy ZŠ Třebotov

Objekt:

ZL_08 - Podhled P3 v objektu SO 05

Místo:

Třebotov, Hlavní 190, 252 26 areál školy

Datum:

19. 2. 2024

Zadavatel:

Obec Třebotov

Projektant:

archlin s.r.o.

Zhotovitel:

VISTORIA CZ a.s.

Zpracovatel:

Kód dílu - Popis

Cena celkem [CZK]

Náklady ze soupisu prací

61 557,11

PSV - Práce a dodávky PSV

61 557,11

766 - Konstrukce truhlářské

61 557,11

SOUPIS PRACÍ

Stavba: Rekonstrukce a dostavba staré budovy ZŠ Třebotov
Objekt: ZL_08 - Podhled P3 v objektu SO 05

Místo: Třebotov, Hlavní 190, 252 26 areál školy Datum: 19. 2. 2024
Zadavatel: Obec Třebotov Projektant: archlin s.r.o.
Zhotovitel: VISTORIA CZ a.s. Zpracovatel:

PČ	Typ	Kód	Popis	MJ	Množství	J.cena [CZK]	Cena celkem [CZK]	Cenová soustava
Náklady soupisu celkem							61 557,11	
D	PSV		Práce a dodávky PSV				61 557,11	
D	766		Konstrukce truhlářské				61 557,11	
1	K	7665023	P3 - Podhled akustický - kompletní souvrství - D+M vč všech systémových detailů	m2	34,720	1 763,61	61 232,54	SoD_SO 04
	VV		místn. SB 1.33					
	VV		2*2,8*6,2		34,720			
2	K	998766202R001	Přesun hmot pro kce truhlářské v objektech v přes 6 do 12 m	soubor	1,000	324,57	324,57	SoD_SO 05
P			Poznámka k položce: Výpočet poměrem (61232,54/606799,81)*3216,37					

Rámcový harmonogram stavby Rekonstrukce a dostavba staré budovy ZŠ

	← 2024		2025 →													
	15.06.2024 Převzetí staveniště	01.07.2024 Zahájení stavebních prací		15.09.2024 3. UZLOVÝ BOD Dokončení úprav staré školy - dílčí předání Dokončení demolice krčku							30.04.2025 4. UZLOVÝ BOD Stavební dokončení ZNP krčku - umožnění zaměření interiéru	31.05.2025 5. UZLOVÝ BOD Dokončení krčku			15.08.2025 6. UZLOVÝ BOD Předání dokončené stavby	
zásadní termíny	červen	červenec	srpen	září	říjen	listopad	prosinec	leden	únor	březen	duben	květen	červen	červenec	srpen	září
stavební objekty a koordinované činnosti školy																
SO 01 PŘÍPR. STAVENIŠTĚ																
SO 02 DEMOLICE A HTU		DEMOLICE SPOJ. KRČKU			DEM. TĚLOC.											
SO 03 KOMUNIKACE A ZP. PLOCHY																
SO 04 NOVOSTAVBA SPOJ. KRČKU																
SO 05 REKON. A ST. TECH. ÚPRAVY STARÉ ZŠ - podhledy v rozsahu SoD, VZT, ELEKTRO, ZTI, výměna oken																
SO 05 - odstranění střešního souvrství s obsahem azbestu, odstranění římsy																
SO 05 - podhledy nad rámec SoD, montáž svítidel																
SO 05 - nové střešní souvrství, hromosvod																
SO 05 - zateplení objektu, fasáda (V,Z,J strana)																
SO 05 REKON. A ST. TECH. ÚPRAVY STARÉ ZŠ - podlahové krytiny, vnitřní dveře, vnitřní povrchy (vše dle rozsahu SoD)																
SO 06 REKON. A ST. TECH. ÚPRAVY TĚLOCVIČNY		ZÁKAZ PRAC. NA TĚLOCVIČNĚ														
SO 07 ČTU A SAD. ÚPRAVY																
PS 01																
IO 01 AREÁL. ROZVODY - ELEKTRO																
IO 02 AREÁL. ROZVODY - V, DEŠŤ. K., SPL. K.																

Komentář k uzlu č.3

K termínu uzlového bodu č. 3 - 15.9.2024 Dokončení úprav staré školy - dílčí předání nebude dokončen hromosvod ani zajištěna revize hromosvodu. Toto bude splněno do 20.9.2024.