



PŮDORYS ZÁKLADŮ:

M 1:100

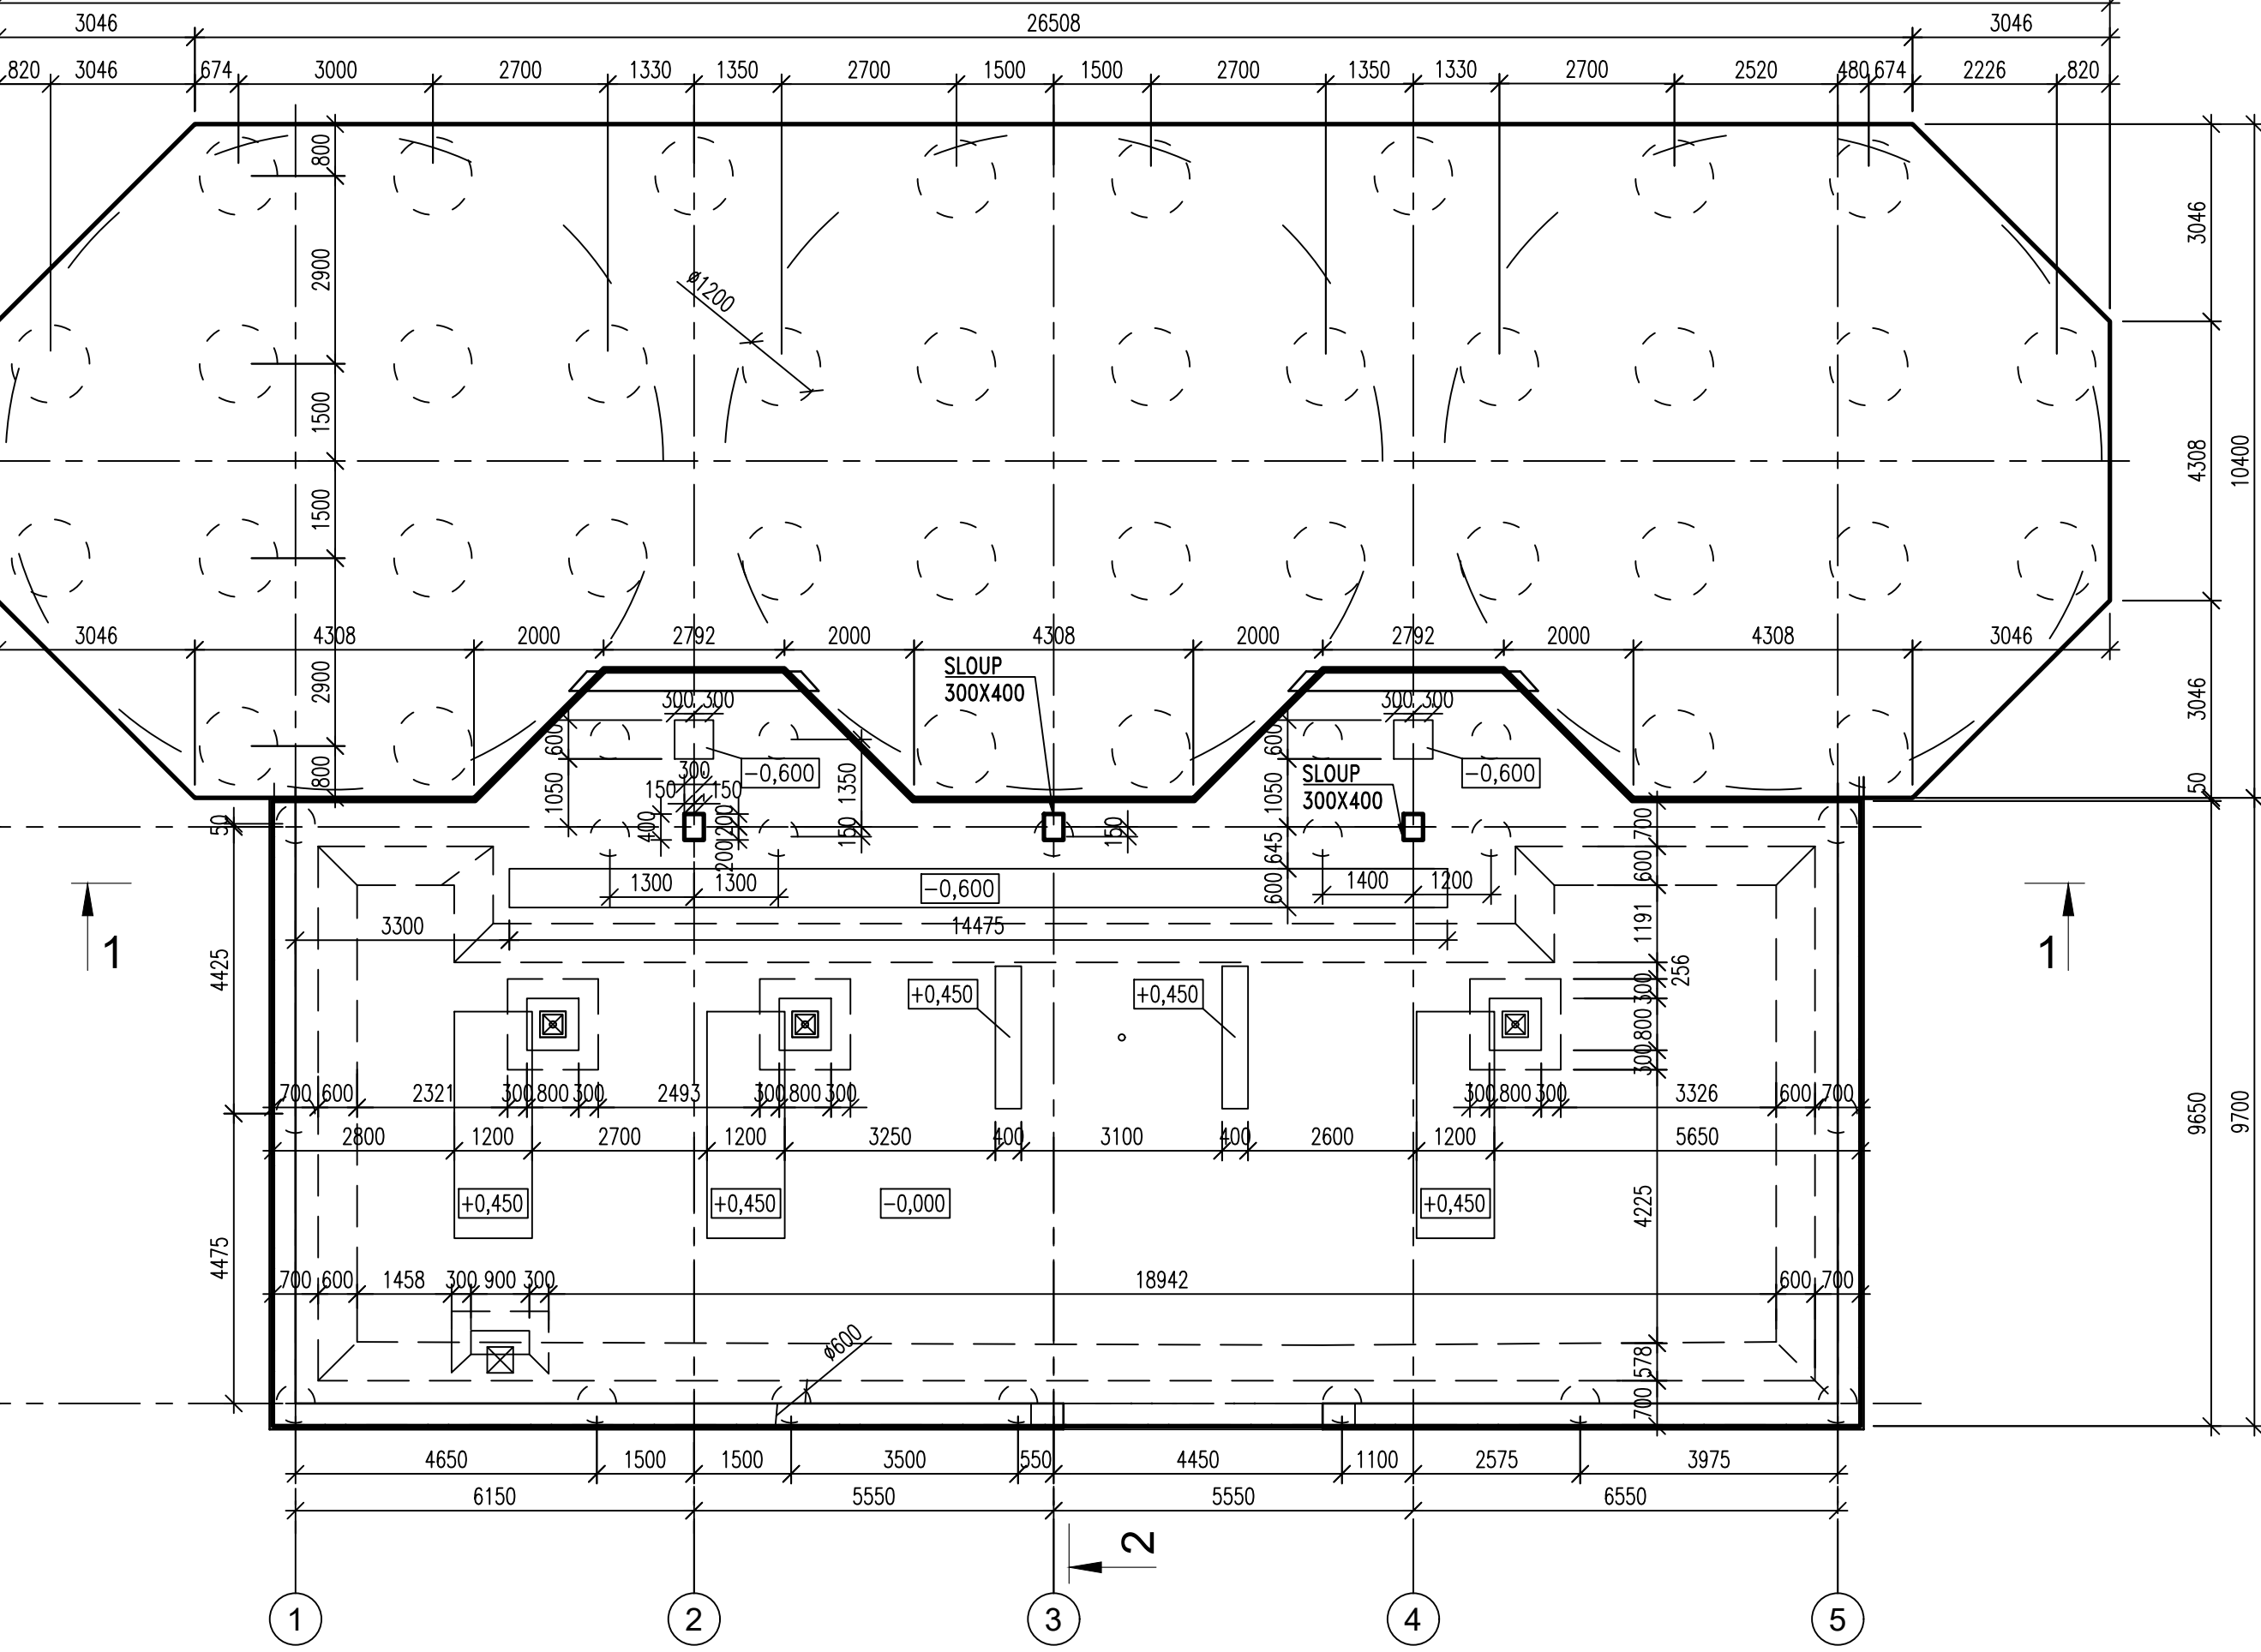


ŘEZ 1-1:

M 1:100

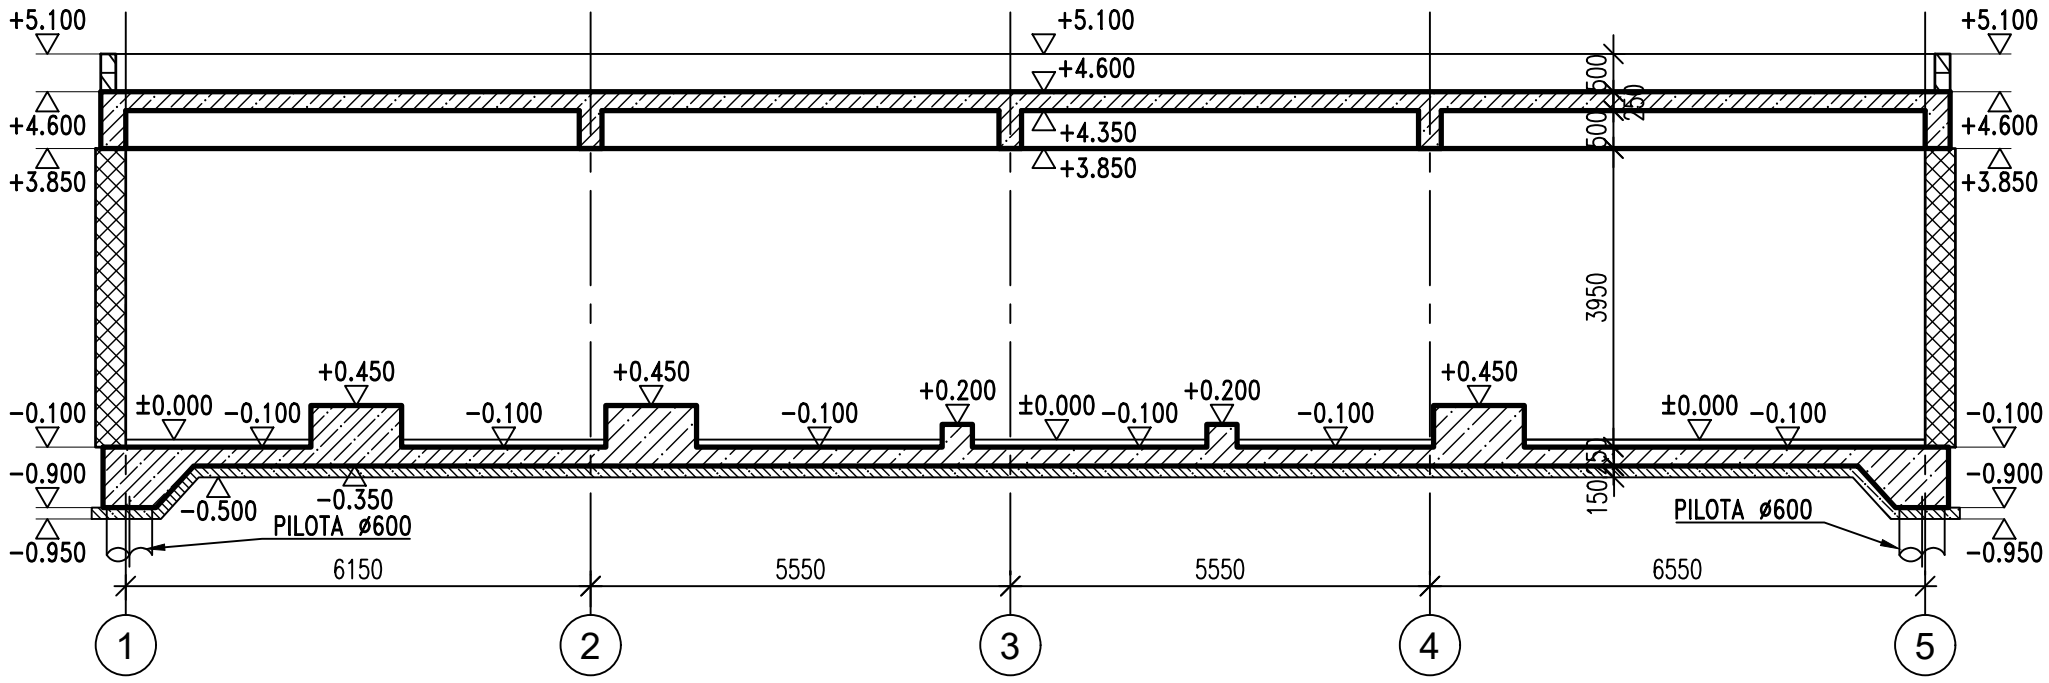

ŘEZ 2-2:

M 1:100

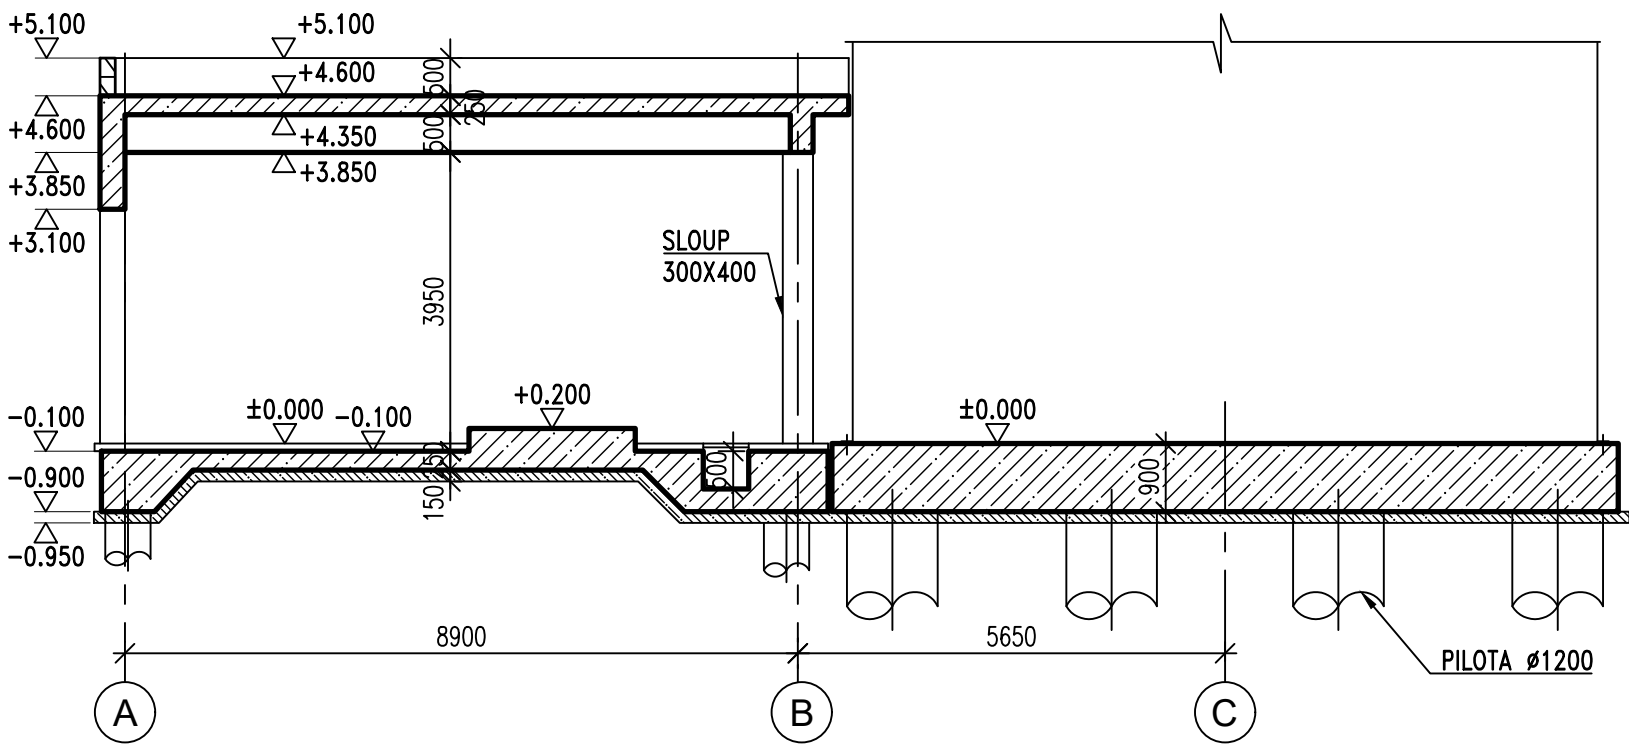

PŘEHLED MATERIÁLŮ:

1. KONSTRUKČNÍ BETON

PILOTY
PODKLADNÍ BETON:
SAMOSTATNÉ ZÁKLADY PRO TECHNOLOGII:

ZÁKLADY PŘÍSTAVBY A HORNÍ STAVBA:

2. BETONÁŘSKÁ VÝZTUŽ

DLE ČSN EN 10080 A ČSN 42 0139

POZNÁMKY:


- GEOMETRICKÉ TOLERANCE DLE ČSN EN 13670, VČETNĚ PŘÍLOH G
- PROVÁDĚCÍ FIRMA JE POVINNÁ UPOZORNIT NA KAŽDOU NESROVNATELNOST MEZI VÝKRESEM, STAVEBNÍMI VÝKRESY A VÝKRESY ZŮČASTNĚNÝCH PROFESÍ NEBO SE SKUTEČNÝM STAVEM NA STAVBĚ A OZNÁMIT TOTO PROJEKTANTOVI.
- TENTO VÝKRES JE NEDÍLNOU SOUČÁSTÍ STAVEBNÍHO PROJEKTU.

LEGENDA:

- NOVÉ KONSTRUKCE Z MONOLITICKÉHO ŽELEZOBETONU
- BETONOVÉ BEDNÍČÍ DÍLCE Š. 200mm (ZTRACENÉ BEDNĚNÍ) ZALITÉ BETONEM C 30/37, BARVA ŠEDÁ, POVRCH STANDARD
- BETONOVÁ MAZANINA – PROSTÝ BETON C 12/15
- KERAMICKÉ TVÁRNICE Š. 400mm

PŮDORYS STŘECHY:

M 1:100

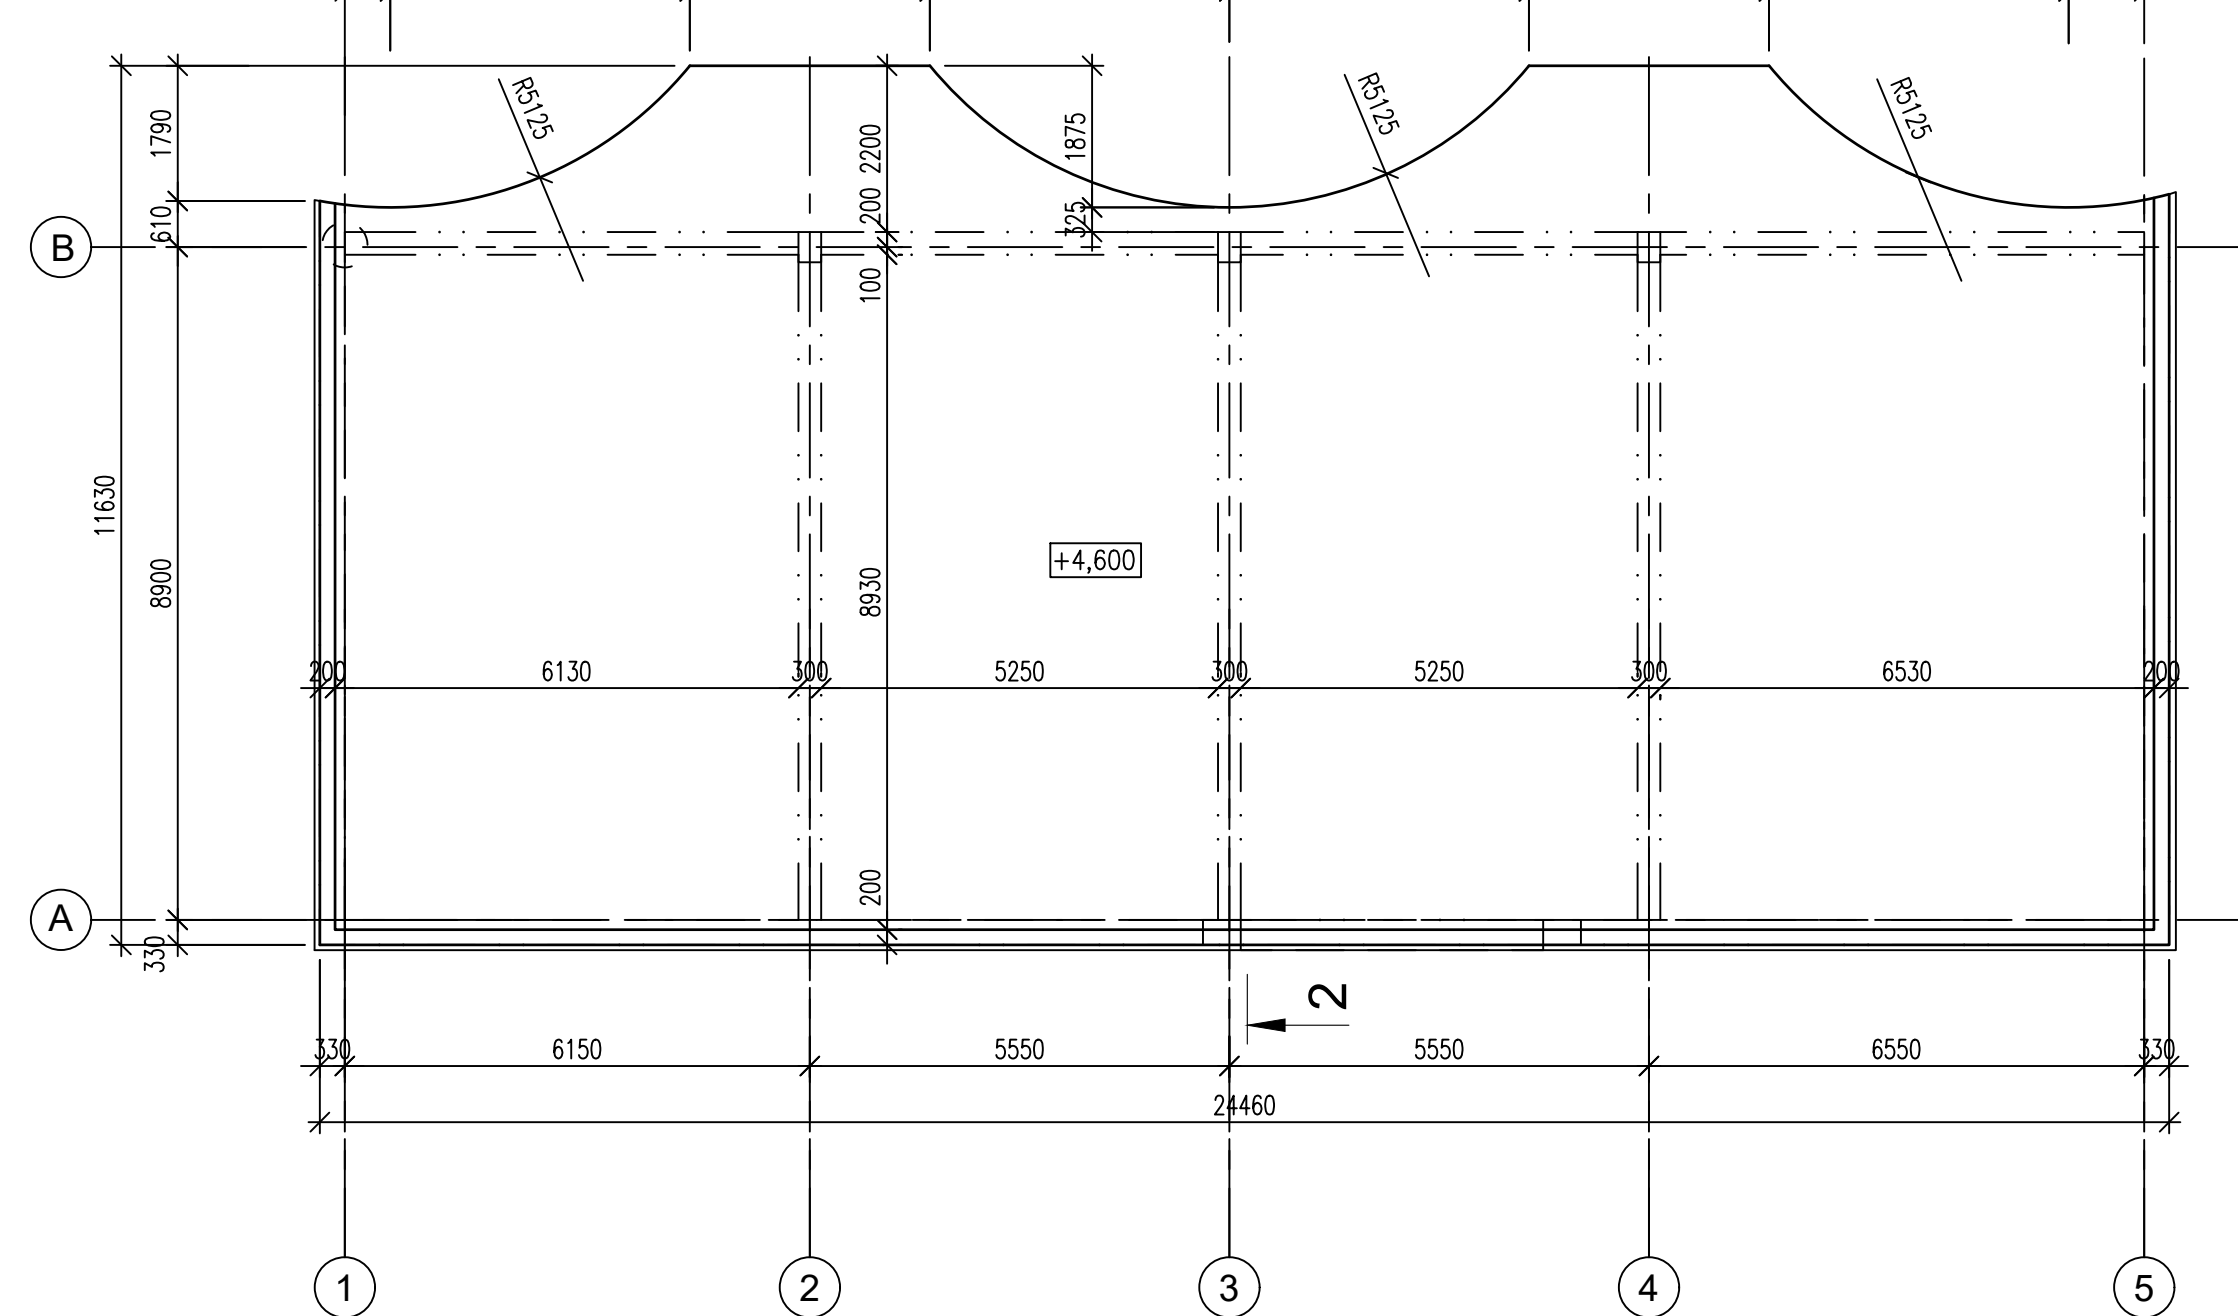

PROJEKTANT: CONTRUSS STRUCTURAL ENGINEERING s.r.o.		Contruss engineering s.r.o., Jankovcova 938, 170 00 Praha 7 tel.: +420 775 400 775 contruss.cz, kolpasky@contruss.cz	
AFRY Magistr 1275/13 140 00 Praha 4, Michle		NÁZEV: MODERNIZACE TEPLÁRNY MLADÁ BOLESLAV DOKUMENTACE PRO VYDÁNÍ STAVEBNÍHO POVOLENÍ	
ZAKÁZKOVÉ ČÍSLO: 0404T21		NÁZEV: KONCEPČNÍ SCHÉMA SO 105 STABILNÍ HASIČÍ ZAŘÍZENÍ	
STUPEŇ: DOKUMENTACE DSP		VÝKRES tvaru	
DATUM: 12/2023		VYPRACOVAL: ING. A. Tretjakov KONTROLOVAL A ZODPOVÍDÁ: ING. L. Kolpaský ARCHIVNÍ ČÍSLO: S404T21-DS105-204	
		MĚŘITKO: 1:100 POČET A4: 8xA4 REVIZE: 0	
		LIB:	