



POHLED ZÁPADNÍ

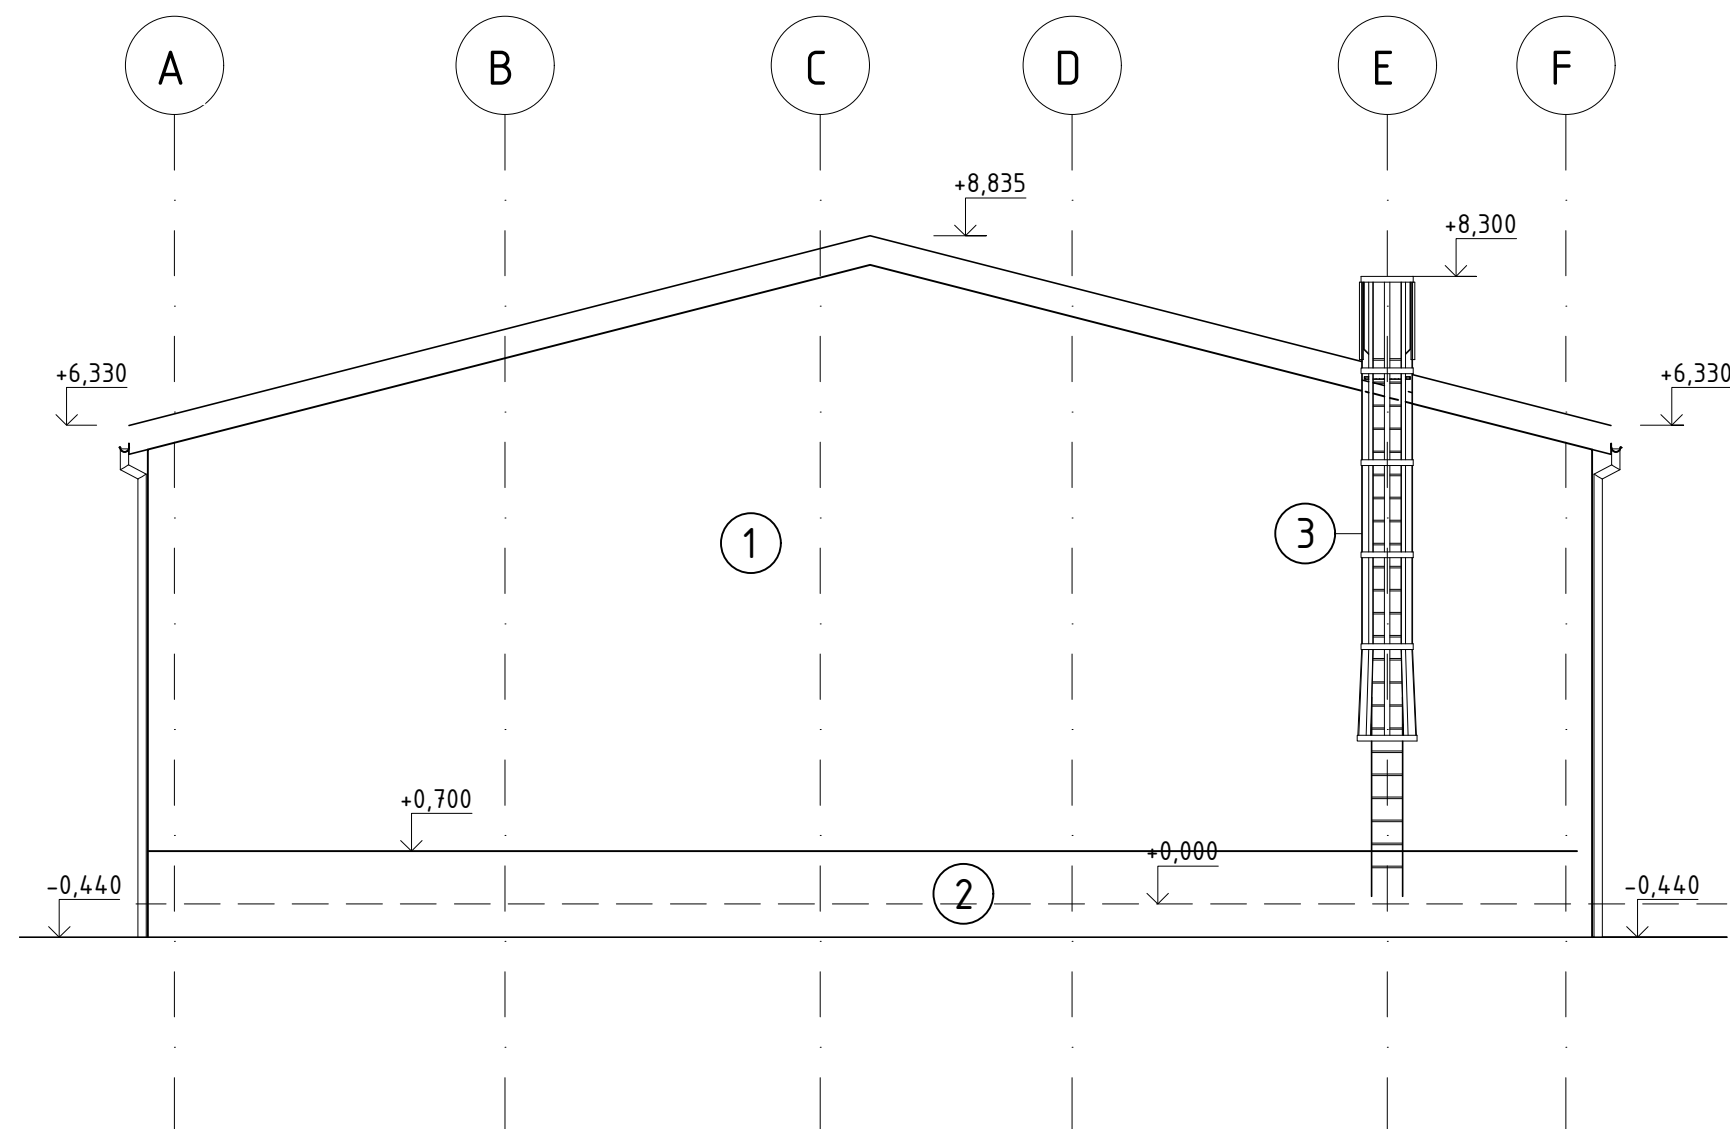

POHLED VÝCHODNÍ

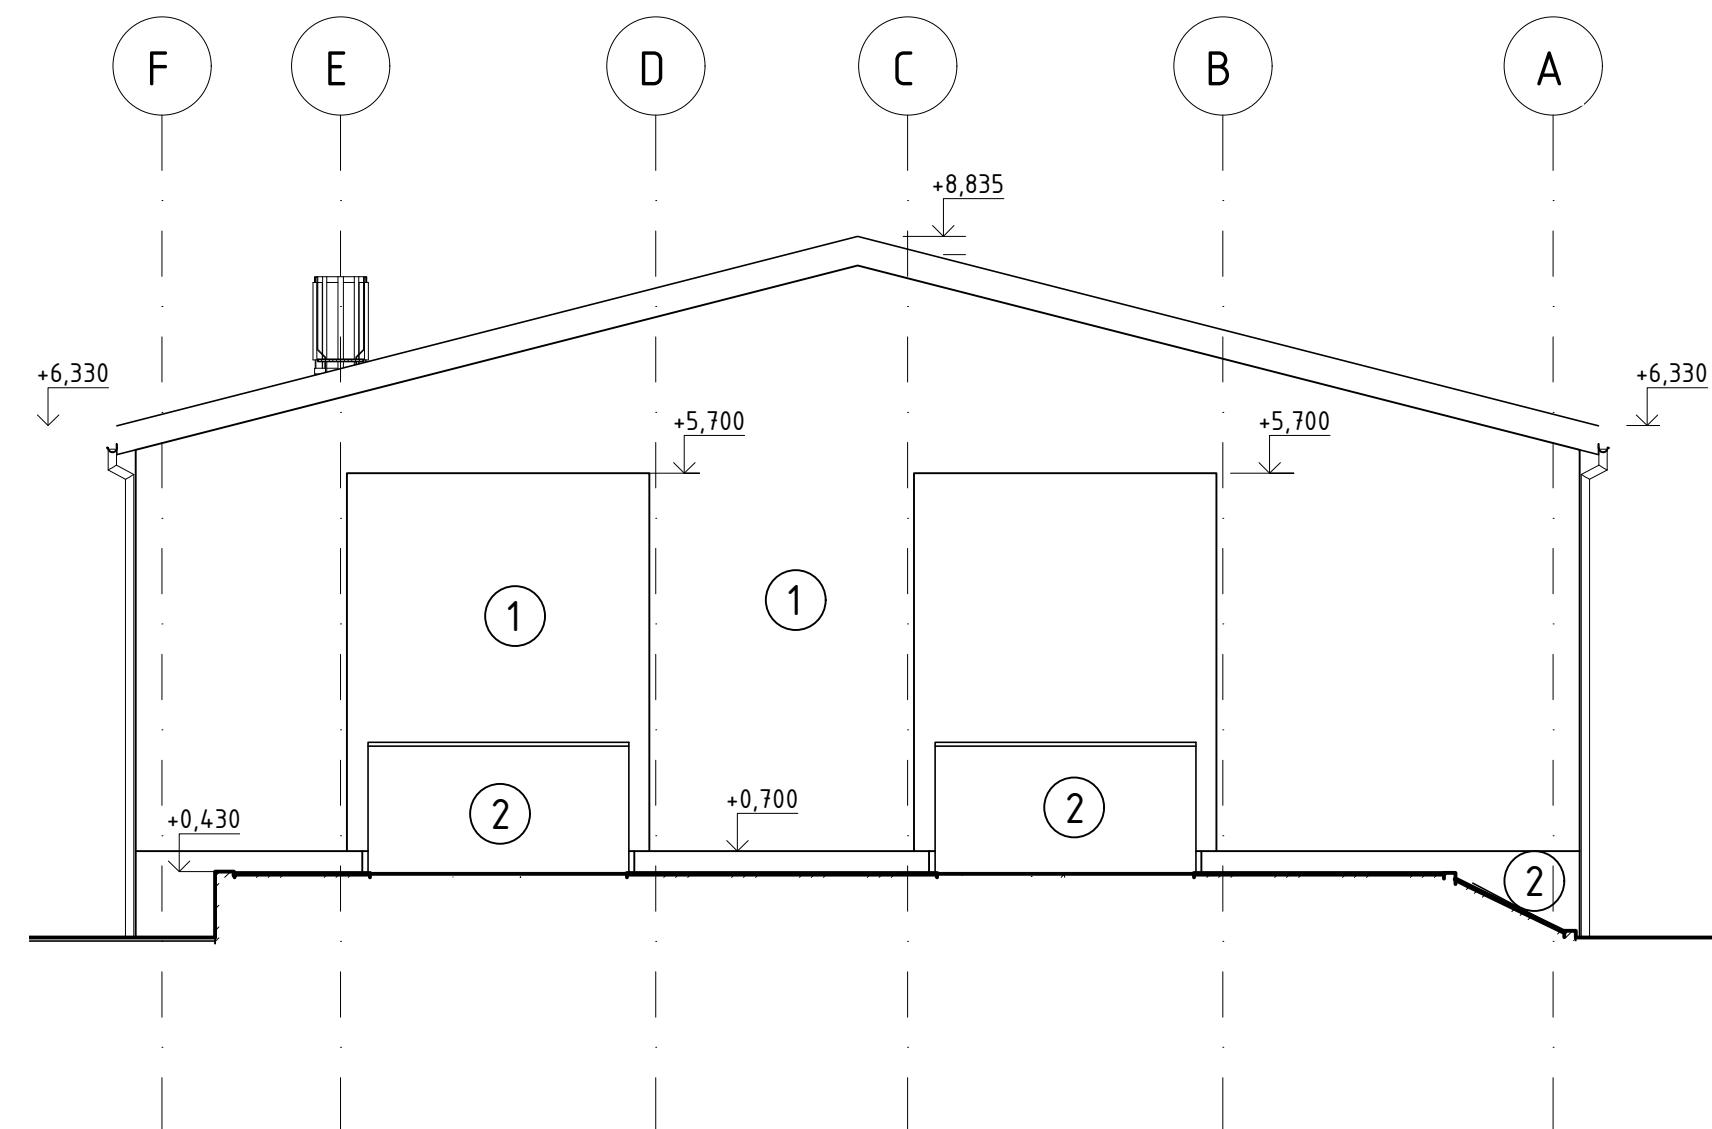

BAREVNÉ ŘEŠENÍ

- ① METALICKÁ FASÁDA - RAL 9006
- ② POHLEDOVÝ BETON
- ③ ŽÁROVÉ ZINKOVÁNÍ

±0,000 = 210,440 m.n.m.
Souřadnicový systém: S-JTSK
Výškový systém: Bpv

PROJEKTANT: tic T I Centrum, a.s.		PROJEKTOVÁ A INŽENÝRSKÁ ČINNOST PROVÁDĚNÍ STAVEB SLOVANSKÁ ALEJ 30 326 00 PLZEŇ tel.: 377 445 349 fax: 377 241 771 e-mail: ticentrum@ticplzen.cz http: www.ticentrum.eu	
AKCE: MODERNIZACE TEPLÁRNY MLADÁ BOLESLAV DOKUMENTACE PRO VYDÁNÍ STAVEBNÍHO POVOLENÍ		MĚŘÍTKO: 1:100	
NÁZEV: D.1.1 Architektonicko-stavební část S0109 PŘESUVNA DŠ		POČET A4: 4	
POHLEDY Z,V		REVIZE: 0	
VYPRACOVAL: ING. JABLONČÍK		KONTROLOVAL A ZODPOVÍDÁ: ING. BOUDA	
ARCHIVNÍ ČÍSLO: S404T21-DS109-109		LIST: 1	