



PŮDORYS
1:75

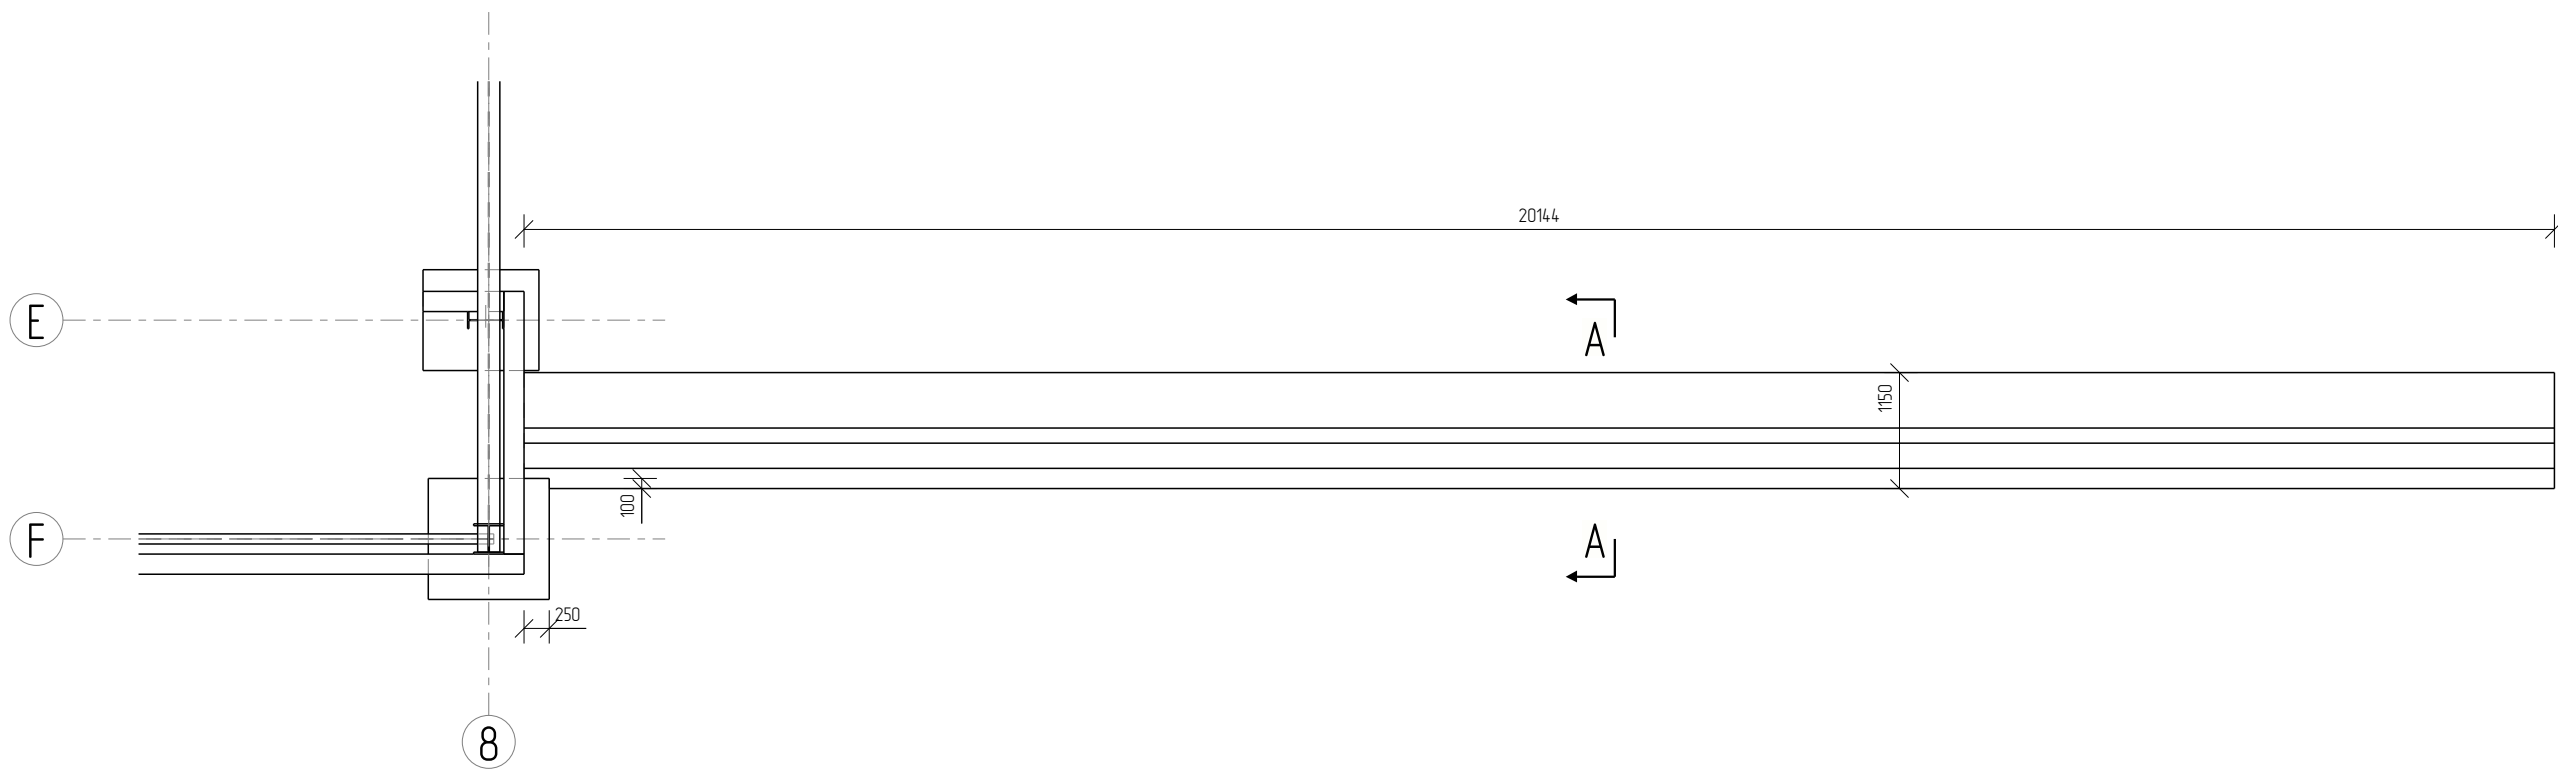

ŘEZ A – A
1:25

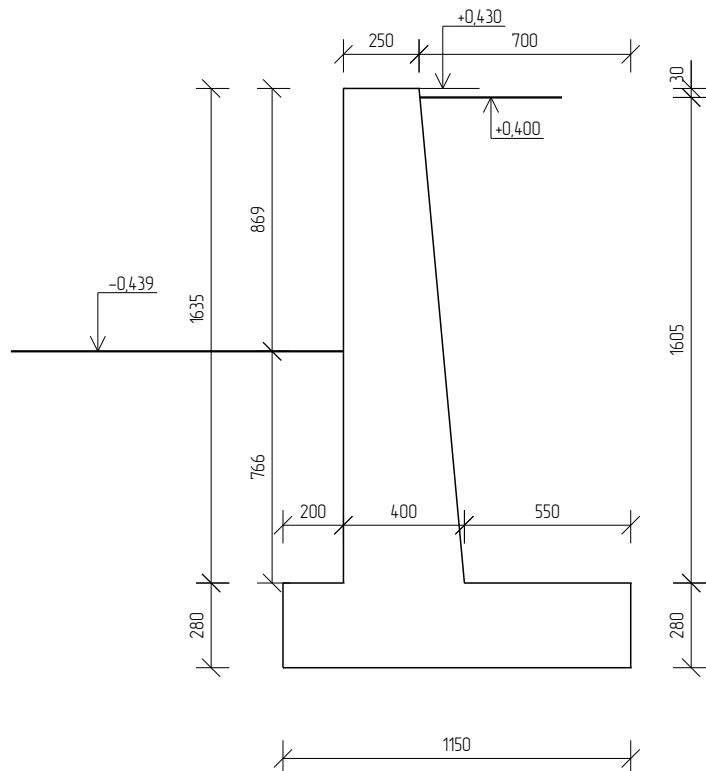

POZNÁMKY:

- VŠECHNY VIDITELNÉ HRANY ZKOSIT 15/15 MM
- DILATAČNÍ CELKY PROVÉST PO CELCÍCH CCA 12 M DLOUHÝCH
- BETON C30/37 XC4
- VÝZTUŽ B500B

BETON C30/37 XC4

VÝZTUŽ B500B

STATICA Pízeň s.r.o.
statika konstrukci
V Obilí 1180/12
326 00, Pízeň
tel.: 601 579 350 mob.: 777 220 129
e-mail: statica@statica.cz

 Magistrů 1275/13 140 00 Praha 4, Michle ZAKÁZKOVÉ ČÍSLO: 0404T21	AKCE: MODERNIZACE TEPLÁRNY MLADÁ BOLESLAV DOKUMENTACE PRO VYDÁNÍ STAVEBNÍHO POVOLENÍ		
	NÁZEV: D1.2 STAVEBNĚ KONSTRUKČNÍ ČÁST S0109 PŘESUVNA VAGONŮ OPĚRNÁ STĚNA		MĚŘITKO: 1:25 1:75
	VYPRACOVAL: Ing. František Nesnídal		FORMÁT: 420x297
	KONTROLOVAL A ZODPOVÍDÁ: Ing. David Chmelík		REVIZE: 0
STUPEŇ: DOKUMENTACE DSP	ARCHIVNÍ ČÍSLO: S404T21-DS109-202		LIST: 0
DÁTUM: 12/2023			