


PŘÍLOHA Č. 2: VÝKRES PBŘ

— HRANICE POŽÁRNĚ NEB. PROSTORU

○ — HRANICE POZEMKU INVESTORA

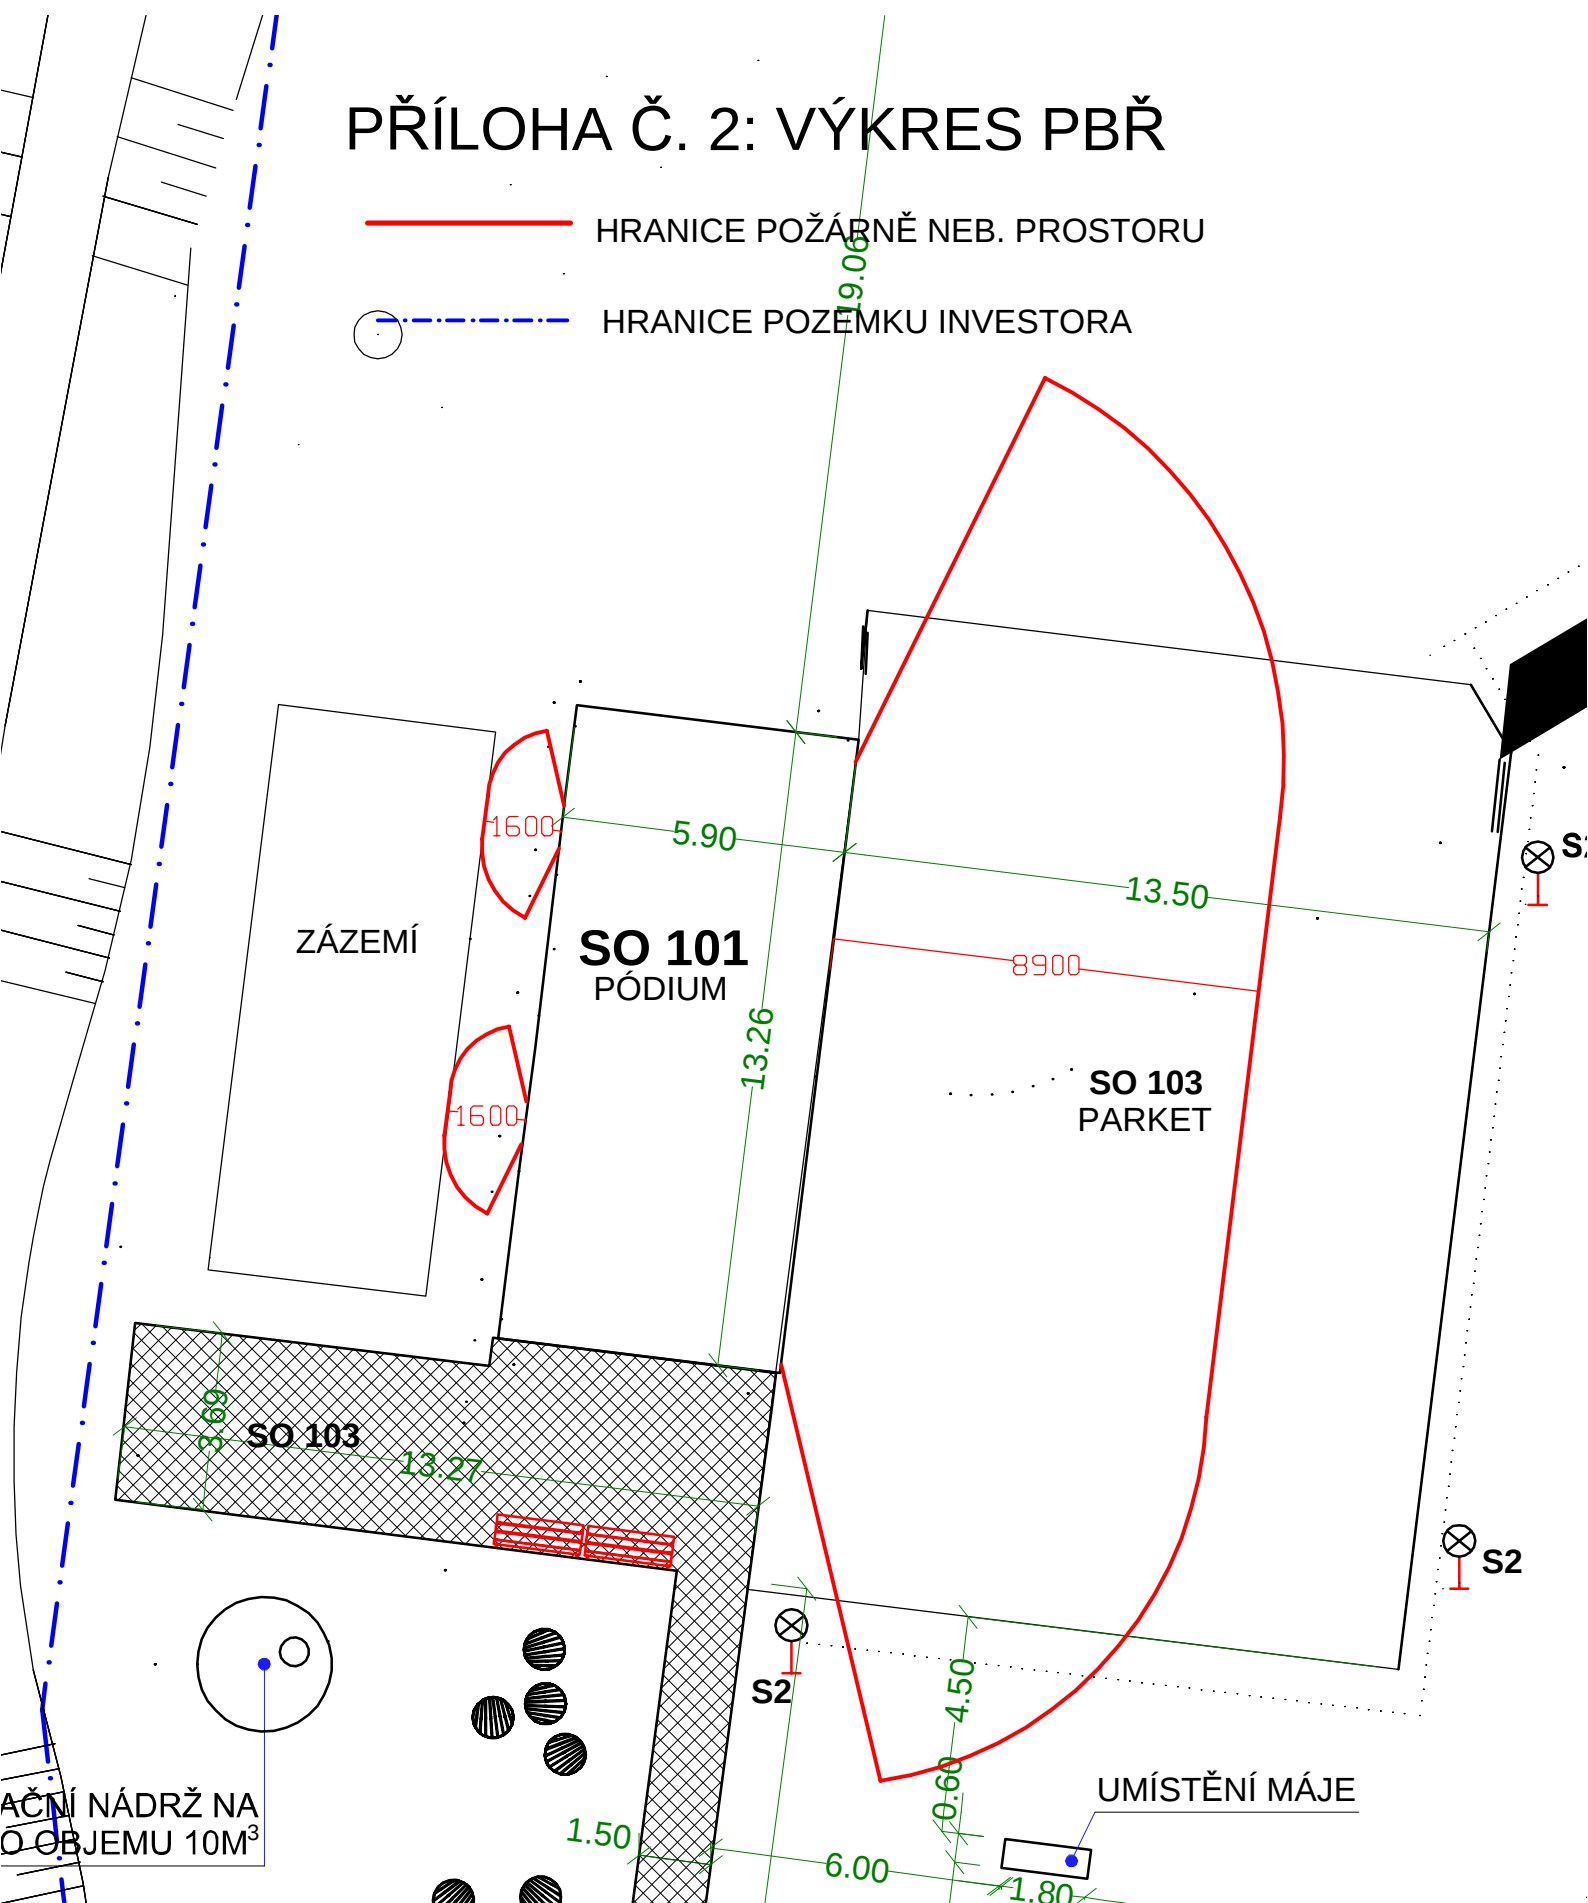

ČERNÝ KRUH
O OBJEMU 10M³