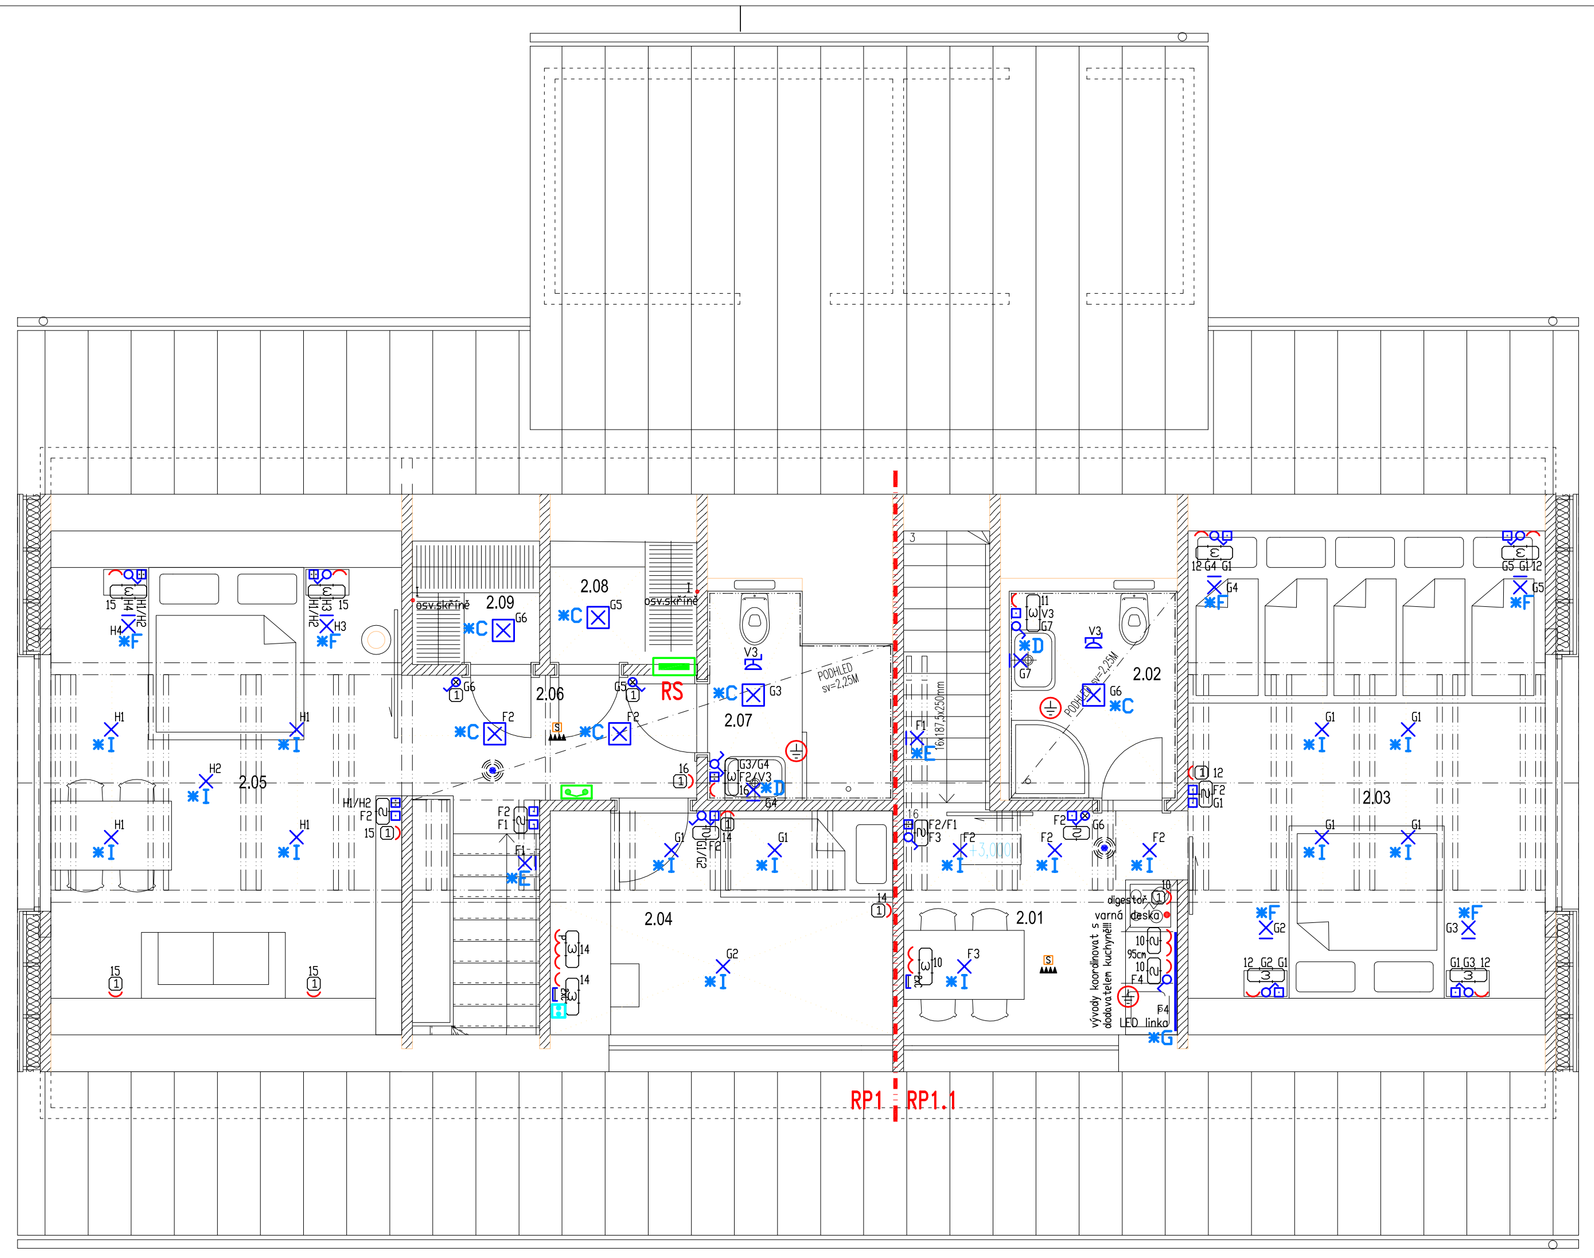

Tabulka silnoproudých prvků

znak	název	ks
	Vypínač jednopólový	8
	Vypínač jednopólový podsvícený	3
	Vypínač dvojitý (lustrový)	2
	Tlačítko	13
	Tlačítko dvojité	5
	Zásuvka 230V/16A – jednoduchá	24
	Zásuvka 230V/16A – s ochr. proti přepětí	1
1	Rámeček pod zásuvky a vypínače 1–násobný	10
2	Rámeček pod zásuvky a vypínače 2–násobný	8
3	Rámeček pod zásuvky a vypínače 3–násobný	11
	Ventilátor	2
	Osvětlovací těleso	16
	Osvětlovací těleso nástěnné	10
	Osvětlovací těleso stropní	6
	Ochranné pospojení	3

Tabulka slaboproudých prvků

znak	název	ks
	Zásuvka strukturovaných rozvodů /2xRJ45	2
	Zásuvka STA – společná televizní anténa	1
	Domácí telefon/videotelefon pro el. vrátného	1
	WiFi router (všeobecně)	2
	Rozvaděč (všeobecně)	1

Tabulka zabez. techniky - EZS

znak	název	ks
S	Hlásič požáru	2

TABULKA OSVĚTLOVACÍCH TĚLES – 1.NP

znak	popis	ks
*A	nástěnný LED reflektor s pohyb.čidlem	–
*B	stropní přisazené LED svítidlo s pohyb.čidlem	–
*C	stropní přisazené LED svítidlo	6
*D	nástěnné svítidlo nad umyvadlo	2
*E	nástěnné svítidlo schodiště	2
*F	nástěnné svítidlo (lampička) – nad postel	6
*G	LED linka vestavná – malá kuchyňka	1
*H	stropní LED svítidlo – velká kuchyně	–
*I	stropní svítidlo – pokoje	16
*J	nástěnné svítidlo terasa	–
*K	nástěnné svítidlo orientační /záloha 1hod	–

TABULKA MÍSTNOSTÍ

ČMÍST.	NÁZEV MÍSTNOSTI / DOPLŇUJÍCÍ ÚDAJ	PLOCHA m2	OZN.PODLAHY / POVRCH PODLAHY	POVRCH STĚN / SOKL/OBKLAD	POVRCH STROPU / S.V., PODHLED
2.01	HALA	8,45	DŘEVĚNÁ PRKNA	MASIVNÍ DŘEVO	BIODESKA
	S KUCH. KOUTEM		P.6	W.1, W.3	–
2.02	KOUPELNA	4,72	KER. DLAŽBA	KERAM. OBKLAD	
	–			W.1, W.3	
2.03	POKOJ	24,35	KER. DLAŽBA	MASIVNÍ DŘEVO	BIODESKA
	–			W.1, W.3	–
2.04	POKOJ	10,33	DŘEVĚNÁ PRKNA	MASIVNÍ DŘEVO	BIODESKA
	–		P.6	W.1, W.3	–
2.05	POKOJ	23,81	DŘEVĚNÁ PRKNA	MASIVNÍ DŘEVO	BIODESKA
			P.6	W.1, W.3	–
2.06	CHODBA	5,08	DŘEVĚNÁ PRKNA	MASIVNÍ DŘEVO	
	–		P.6	W.3	
2.07	KOUPELNA	4,68	KER. DLAŽBA	KERAM. OBKLAD	
	–		P.7	W.1, W.3	
2.08	ŠATNA / KOMORA	2,53	DŘEVĚNÁ PRKNA	MASIVNÍ DŘEVO	BIODESKA
	–		P.6	W.1, W.3	–
2.09	ŠATNA / KOMORA	2,21	DŘEVĚNÁ PRKNA	MASIVNÍ DŘEVO	BIODESKA
	–		P.6	W.1, W.3	–

Soustava 3+PE+N 400/230V, 50Hz TN–S
Ochrana před nebezpečným dotykem odpojením od zdroje

OCHRANNÁ OPATŘENÍ PRO ZAJIŠTĚNÍ BEZPEČNOSTI – OCHRANA PŘED ÚRAZEM EL.PROUDEM (ČSN 33 2000-4-41 ed.2)
411.2 – POŽADAVKY NA ZÁKLADNÍ OCHRANU (PŘED DOTYKEM ŽIVÝCH ČÁSTÍ)
– IZOLACE, PŘEPÁŽKY NEBO KRYTY

411.3 – POŽADAVKY NA OCHRANU PŘI PORUŠE (PŘED DOTYKEM NEŽIVÝCH ČÁSTÍ)
– OCHRANNÉ UZEMNĚNÍ A OCHRANNÉ POSPOJOVÁNÍ
– AUTOMATICKÉ ODPOJENÍ V PŘÍPADĚ PORUCHY
– DOPLŇKOVÁ OCHRANA – PROUDOVÝ CHRÁNIČ

±0,000= 1104,35 BpV

STAVBA NOVOSTAVBA CHATA MODRAVA parc.č.1547 k.ú. Filipova Huť	NAŽITKO A PODPIS Janáčkovo nábřeží 85/5, 150 00 Praha 5 – Smíchov t:+420 777034431 m:bizo.architekt@gmail.com www.bizoarch.cz
INVESTOR OBEC MODRAVA Modrava 63, 341 92 Kašperské Hory	ARCHITEKT ING.ARCH.MGA.JIŘÍ BÍZA, ING.ARCH.TOMÁŠ NOVOTNÝ ZODPOVĚDNÝ PROJEKTANT ING.ARCH.MGA.JIŘÍ BÍZA VYPRACOVAL VÁCLAV ŠÍMA
VÝKRES: PŮDORYS 2.NP PODKROVÍ MĚŘÍTKO: 1:50	DRUH DOKUMENTU: ARCHITEKTONICKO-STAVEBNÍ STUPEŇ DOKUMENTACE: PROJEKT PRO PROVEDENÍ STAVBY ZAKÁZKOVÉ ČÍSLO: JB_09 FORMÁT VÝKRESU: 4 A4 DATUM: 02/2018
ČÁSTI ČÍSLO VÝKRESU: D.1.4. 04	

VEŠKERÁ AUTORSKÁ PRÁVA VYHRAZENA VE SMYSLU ZÁKONA Č. 121/2000 Sb.