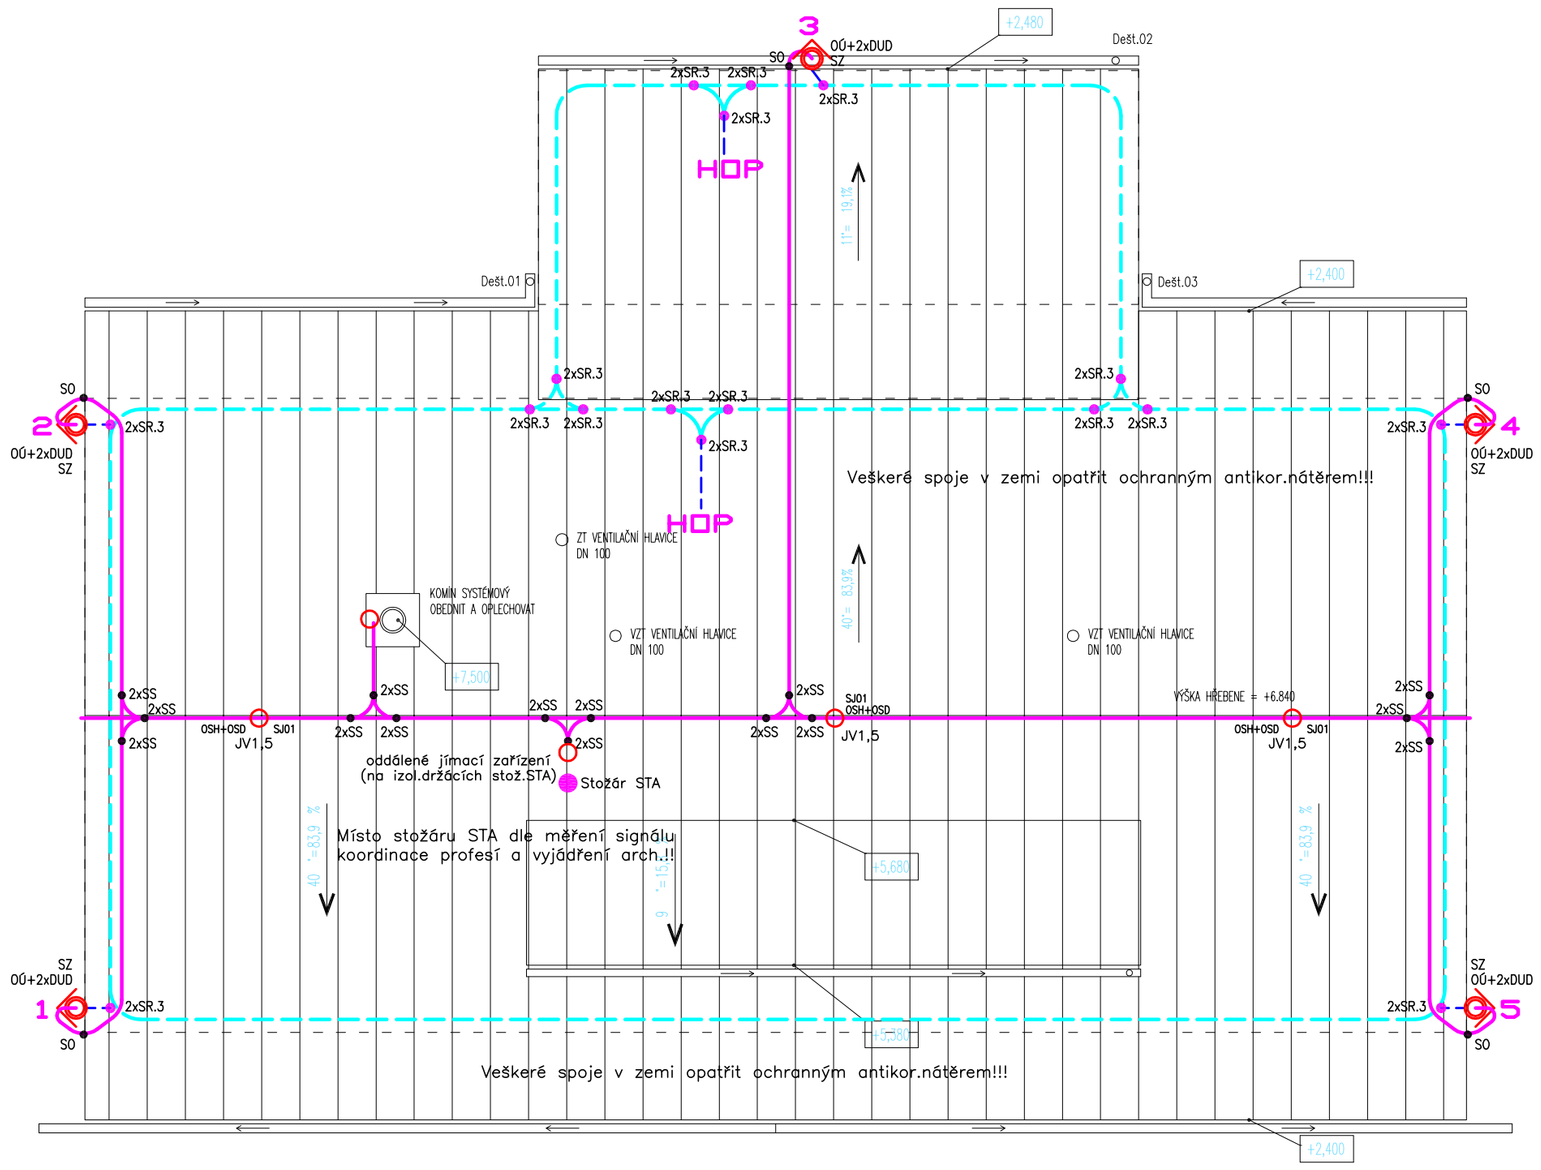

Krabice se zkušební svorkou

Jímač z vedení

Spoj

AlMgSi ø8 mm

FeZn ø10 mm

FeZn 30x4

Držáky, podpěry a úchyty

Svorky

JÍMACÍ VEDENÍ:
- AlMgSi 8mm

SVODY:
- LPS III /dle ČSN EN 62305/ – každých 15m

POČET SVODŮ:
- obvod 61m / 15 = 4,1 = min. 4 svody

Jímací soustava hřebenová s jímači z vedení a přisazenýmiými svody.
Zemní vedení FeZn 30x4mm a napojení jímacího vedení FeZn 10mm
Uzemňovací soustava bude tvořena FeZn uloženým v základech obvodového zdiva, průběžně spojena s armováním železobetonu s výstupy pro jednotlivé svody.
Jednotlivé svody budou ošetřeny proti zatékání na obvodové stěny!!
K vedení hromosvodu budou připojeny veškeré kovové předměty (dle ČSN)
Celkové provedení bude odpovídat ČSN EN 62305 ed.2 a souvisejícím, včetně montážním doporučením dodavatele střešní krytiny a klempířských prvků.

!!! VEŠKERÉ PROSTUPY STŘECHOU PRO INSTALACE BUDOU ŘEŠENY DODATEČNĚ V RÁMCI REVIZE PD V NÁVAZNOSTI NA PROJEKT ZTI !!!

±0,000= 1104,35 BpV

AKCE NOVOSTAVBA CHATA MODRAVA parc.č.1547 k.ú. Filipova Huť	Janáčkovo nábřeží 85/5, 150 00 Praha 5 – Smíchov t:+420 777034431 m:biza.architekt@gmail.com www.bizaarch.cz	RAZÍTKO A PODPIS:
INVESTOR OBEC MODRAVA Modrava 63, 341 92 Kašperské Hory	ARCHITEKT ING.ARCH.MGA.JIŘÍ BÍZA, ING.ARCH.TOMÁŠ NOVOTNÝ ZODPOVĚDNÝ PROJEKTANT ING.ARCH.MGA.JIŘÍ BÍZA VYPRACOVAL VÁCLAV ŠÍMA	ČÍSLO
VÝKRES: ZEMNÍCÍ A JÍMACÍ SOUSTAVA MĚŘÍTKO: 1:75	ČÁST DOKUMENTACE: ARCHITEKTONICKO–STAVEBNÍ STUPEŇ DOKUMENTACE: PROJEKT PRO PROVEDENÍ STAVBY ZAKÁZKOVÉ ČÍSLO: JB_09 · POČET VÝKRESŮ: 3 A4 · DATUM: 02/2018	ČÍSLO VÝKRESU: D.1.4. 05

VEŠKERÁ AUTORSKÁ PRÁVA VYHRAZENA VE SMYSLU ZÁKONA č. 121/2000 Sb.