


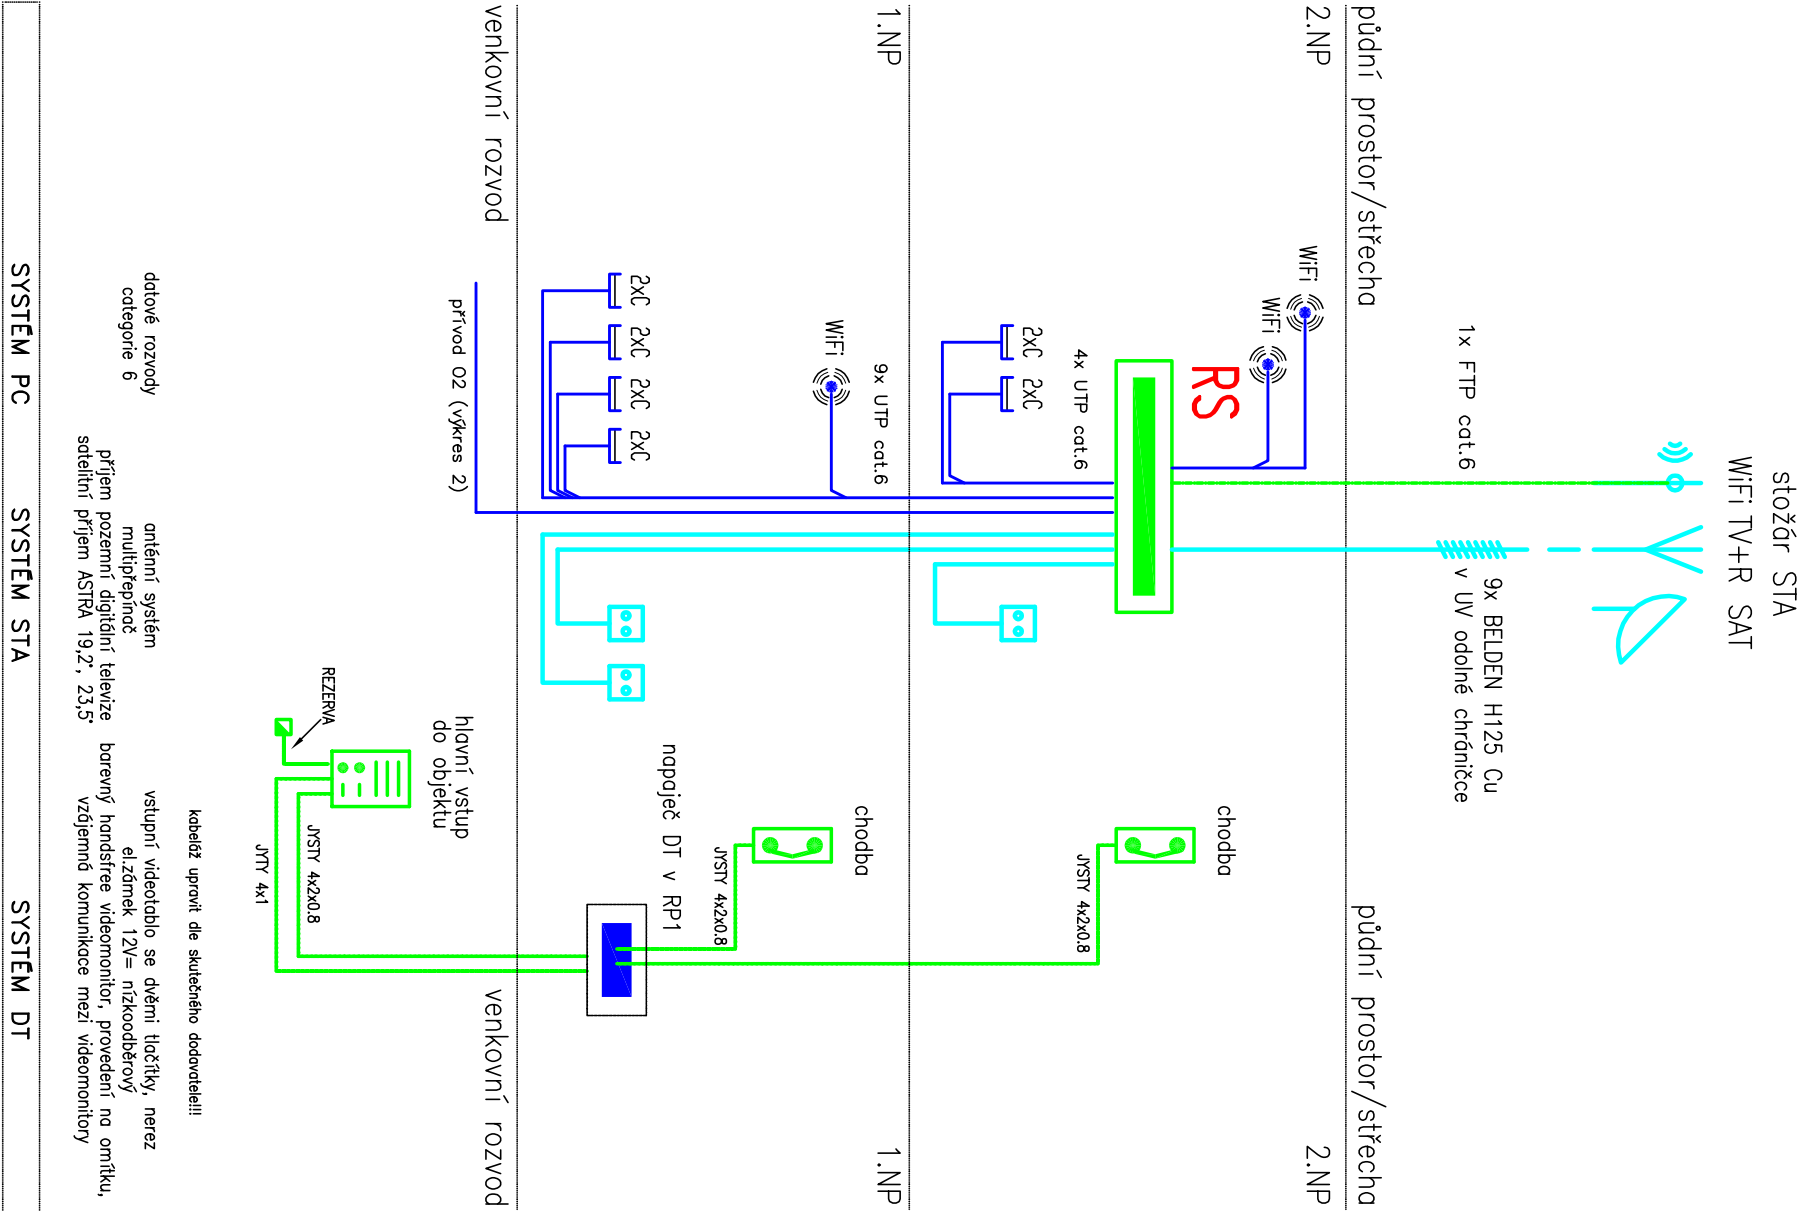

znak	název	ks
2x	Zásuvka strukturovaných rozvodů /2xRJ45	6
	Zásuvka STA – společná televizní anténa	3
	Tablo el.vrátňého/videovrátňého	1
	Domácí telefon/videotelefon pro el. vrátňého	2
	WiFi router (všeobecně)	3
	Rozvadeč (všeobecně)	1

Tabulka zabez. techniky - EZS

znak	název	ks
SA	Hlasit požáru	5

±0,000 = 1104,35 BpV		
ACE	Novostavba chaty Modrava parc.č.1547 k.ú. Filipova Huť	Roční a roční t: +420 777034431 m: biza.architekt@gmail.com www.bizarch.cz

INVESTOR	ARCHIT	Číslo
OBC MODRAVA	ING.ARCH.MGA.JIŘI BIZA, ING.ARCH.TOMÁŠ NOVOTNÝ	
Modrava 63, 341 92 Kašperské Hory	ZODPOVĚDNÝ PROJEKTANT	
	ING.ARCH.MGA.JIŘI BIZA	
	VÝROBKOVÁ	
	VACLAV ŠIMA	
VÝKRES	Číslo dokumentace	Číslo výkresu
	ARCHITEKTONICKO-STAVEBNÍ	
	STAVEBNÍ DOKUMENTACE	
	PROJEKT PRO PROVEDENÍ STAVBY	
	ZKOUŠEBNÍ	02/2018
	JB_09	2 44