


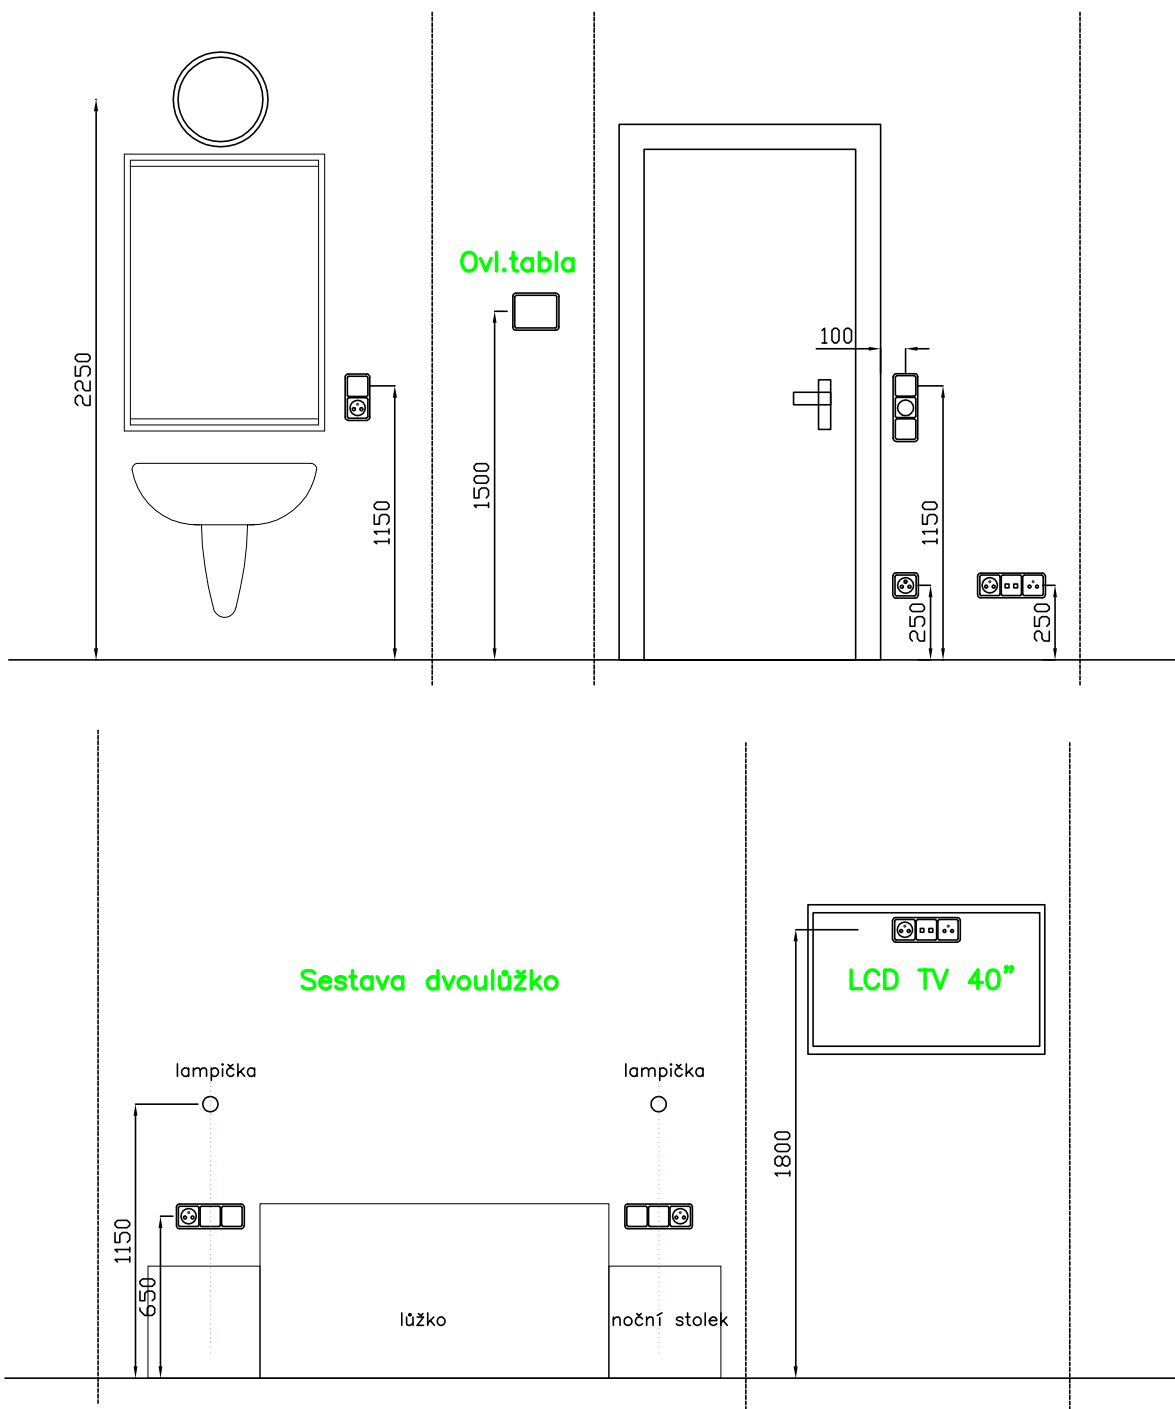

Konečné rozložení prvků elektro nechat potvrdit investorem před započatím prací!!!  
Veškeré zásuvky s dětskou pojistkou!!

±0,000= 1104,35 BpV

ANEC  
NOVOSTAVBA CHATA MODRAVA  
parc.č.1547  
k.ú. Filipova Hut

Janáčkovo nábřeží 85/5, 150 00 Praha 5 – Smíchov  
t:+420 777034431  
m:biza.architekt@gmail.com  
www.bizaarch.cz

RAZÍTKO A PODPIS:

INVESTOR  
OPEC MODRAVA  
Modrava 63, 341 92 Kašperské Hory

ARCHTEKT  
ING.ARCH.MGA.JIŘÍ BIZA, ING.ARCH.TOMÁŠ NOVOTNÝ  
ZODPOVĚDNÝ PROJEKTANT  
ING.ARCH.MGA.JIŘÍ BIZA  
VYPRACOVAL  
VÁCLAV ŠÍMA

Č.PARÉ

VÝKRES:  
**DISPOZICE PRVKU  
ELEKTRO**

MĚŘÍTKO:

--

ČÁST DOKUMENTACE:  
ARCHITEKTONICKO-STAVEBNÍ  
STUPEŇ DOKUMENTACE  
PROJEKT PRO PROVEDENÍ STAVBY  
ZAKÁZKOVÉ ČÍSLO  
JB\_09

POČET VÝKRESŮ  
**1 A4**

DATUM:  
02/2018

Č.VÝKRESU

D.1.4.  
**07**