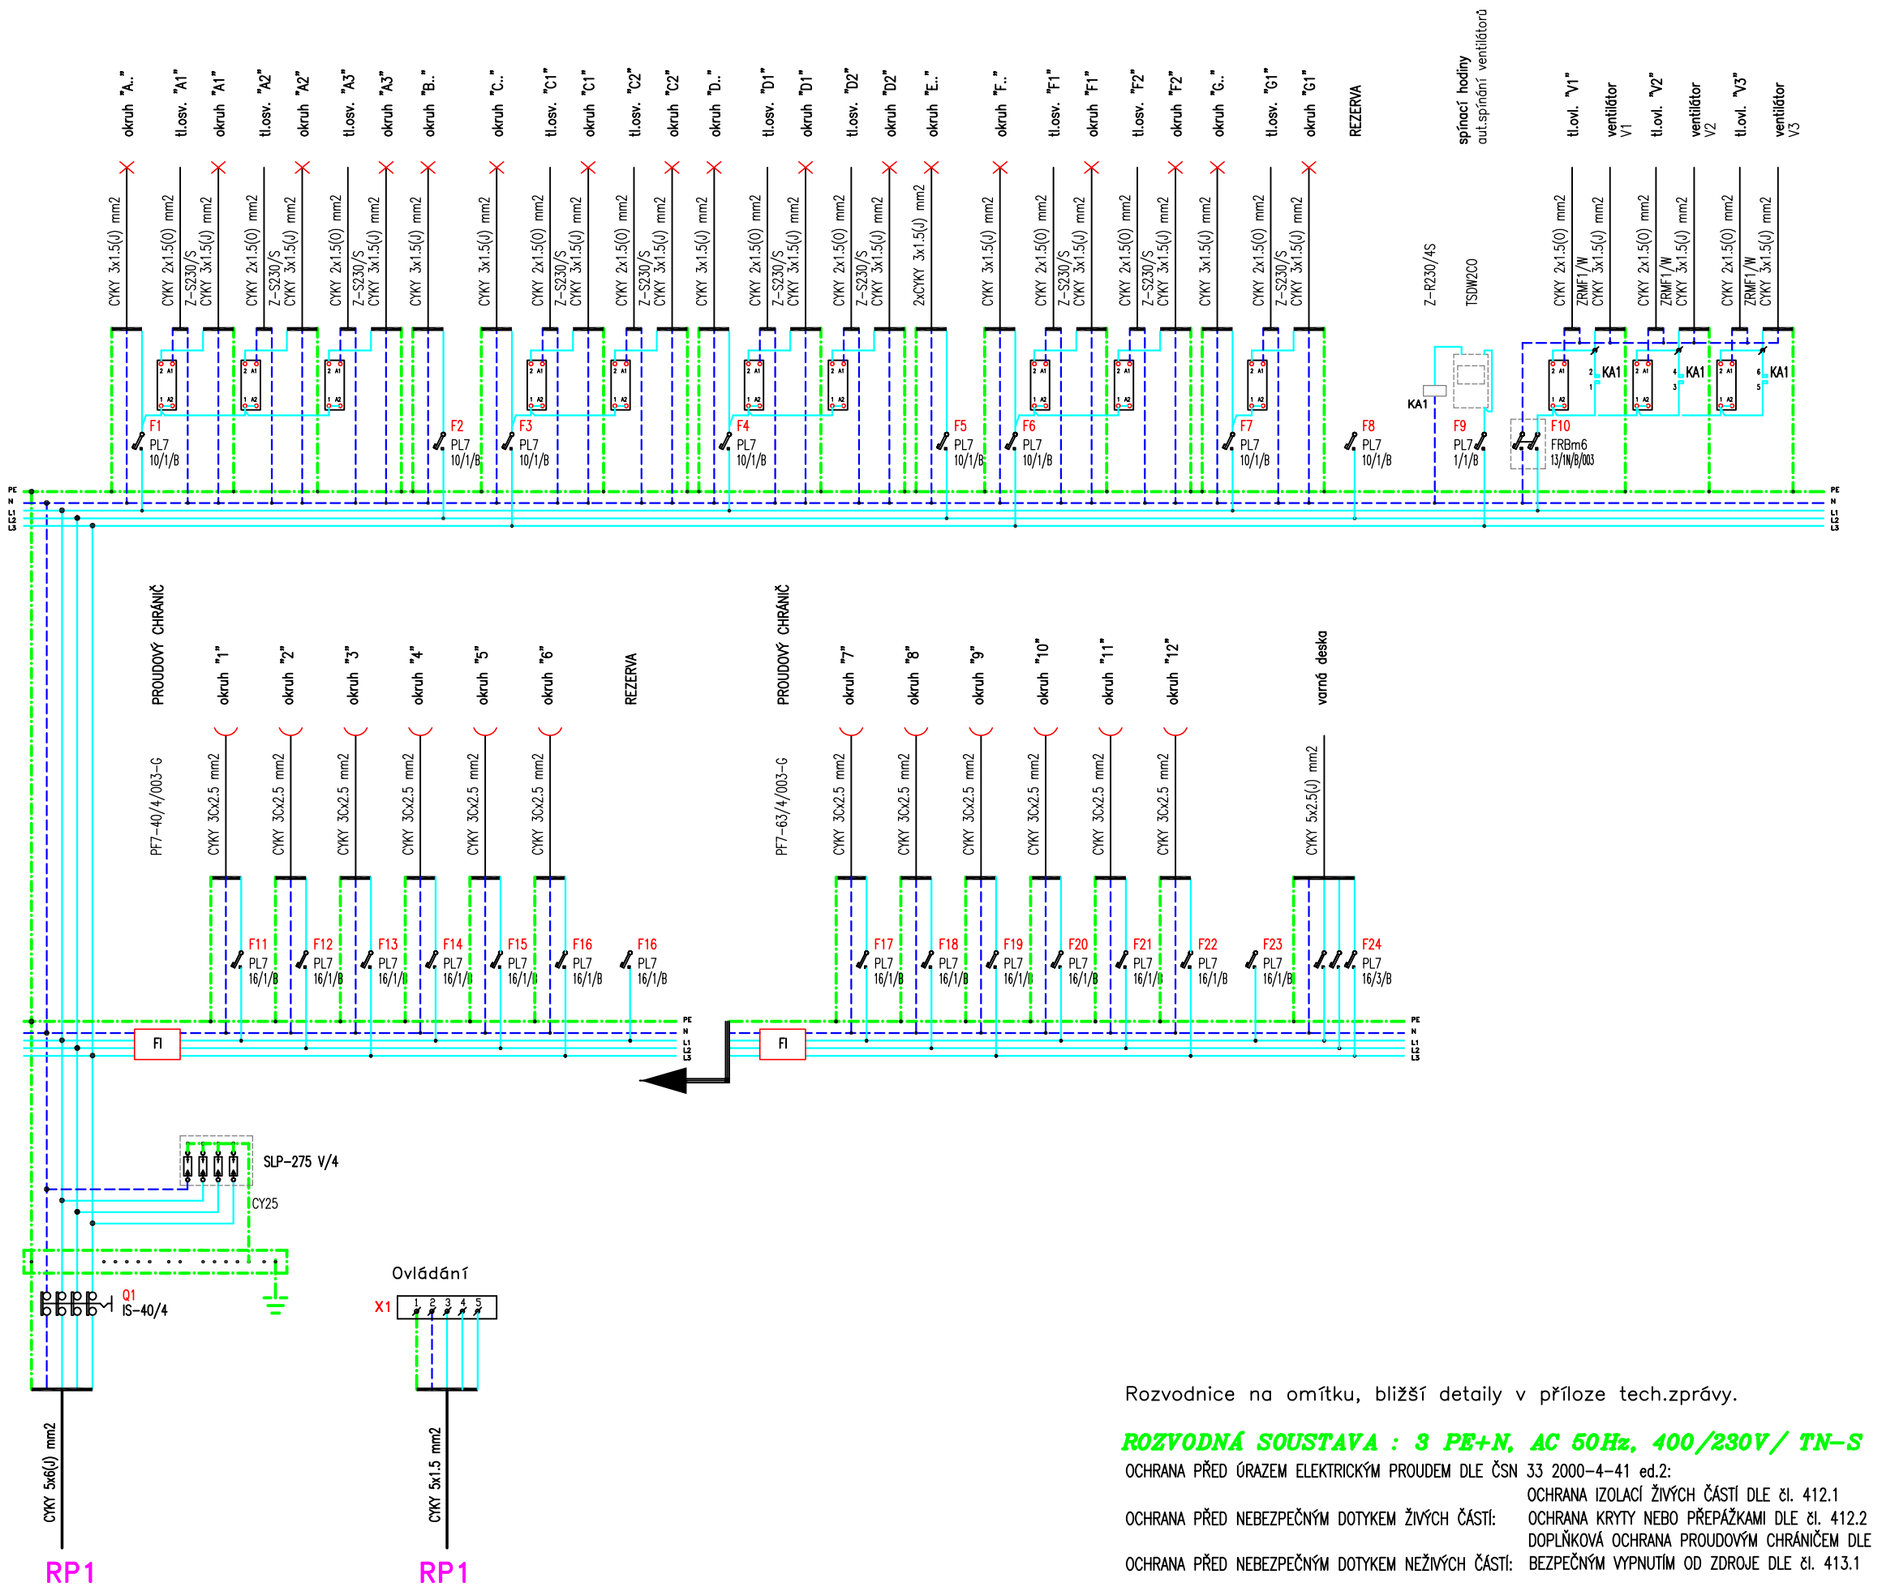

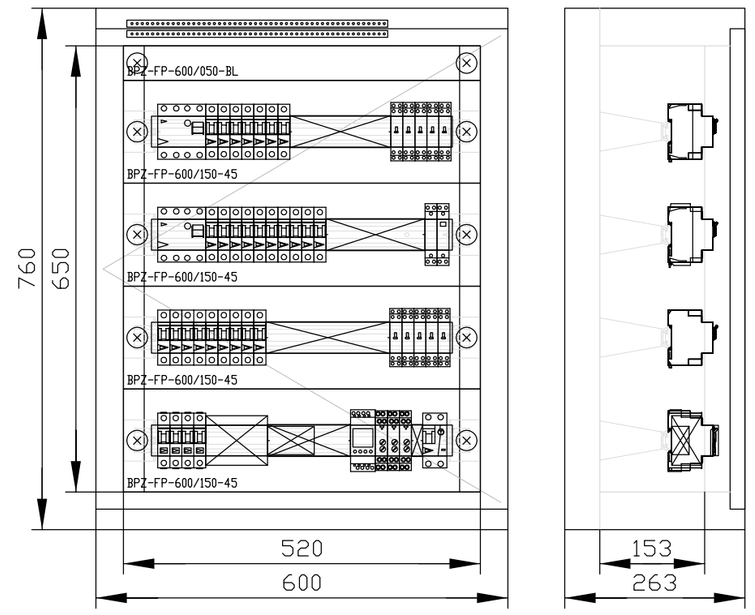

Rozváděč:	xEnergy Basic (Profi Plus)
Poloha:	NA omítce
Stupeň krytí:	IP30
Požární klasifikace:	Žádná
Dveře:	Plechové plné s 1-bodovým otočným zámkem, jednokřídlé
Vnější rozměry:	600 x 760 x 262,5 (Šířka x Výška x Hloubka)
Vnitřní rozměry:	520 x 650 (Šířka x Výška)
Výklenek:	-
Podstavec:	Žádný
Vnitřní členění:	Jeden rám šířky 520mm.
Konstrukce:	Max. počet řad DIN lišt (bez montáže elektrom.van) 4 (modulů 96).

Rozvodnice na omítku, bližší detaily v příloze tech.zprávy.

ROZVODNÁ SOUSTAVA : 3 PE+N, AC 50Hz, 400/230V/ TN-S

OCHRANA PŘED ÚRAZEM ELEKTRICKÝM PROUDEM DLE ČSN	33 2000-4-41 ed.2:
	OCHRANA IZOLACÍ ŽIVÝCH ČÁSTÍ DLE čl. 412.1
OCHRANA PŘED NEBEZPEČNÝM DOTYKEM ŽIVÝCH ČÁSTÍ:	OCHRANA KRYTY NEBO PŘEPÁŽKAMI DLE čl. 412.2
	DOPLŇKOVÁ OCHRANA PROUDOVÝM CHRÁNIČEM DLE čl. 412.5
OCHRANA PŘED NEBEZPEČNÝM DOTYKEM NEŽIVÝCH ČÁSTÍ:	BEZPEČNÝM VYPNUTÍM OD ZDROJE DLE čl. 413.1

±0,000= 1104,35 BpV

AKCE: NOVOSTAVBA CHATA MODRAVA parc.č.1547 k.ú. Filipova Huť	Janáčkovo nábřeží 85/5, 150 00 Praha 5 - Smíchov t:+420 777034431 m:biza.architekt@gmail.com www.bizaarch.cz	RAZÍTKO A PODPIS:
INVESTOR: OBEC MODRAVA Modrava 63, 341 92 Kašperské Hory	ARCHITEKT: ING.ARCH.MGA.JIŘÍ BÍZA, ING.ARCH.TOMÁŠ NOVOTNÝ ZODPOVĚDNÝ PROJEKTANT: ING.ARCH.MGA.JIŘÍ BÍZA VYPRACOVAL: VÁCLAV ŠÍMA	ČJPKÉ
VÝKRES: ROZVADĚČ RP1.1	MĚŘÍTKO: --	ČÁST DOKUMENTACE: ARCHITEKTONICKO-STAVEBNÍ STUPEŇ DOKUMENTACE: PROJEKT PRO PROVEDENÍ STAVBY ZAKÁZKOVÉ ČÍSLO: JB_09 · POČET VÝKRESŮ: 3 A4 · DATUM: 02/2018	ČÍSLO VÝKRESU: D.1.4. 09

VEŠKERÁ AUTORSKÁ PRÁVA VYHRAZENA VE SMYSLU ZÁKONA č. 121/2000 Sb.