


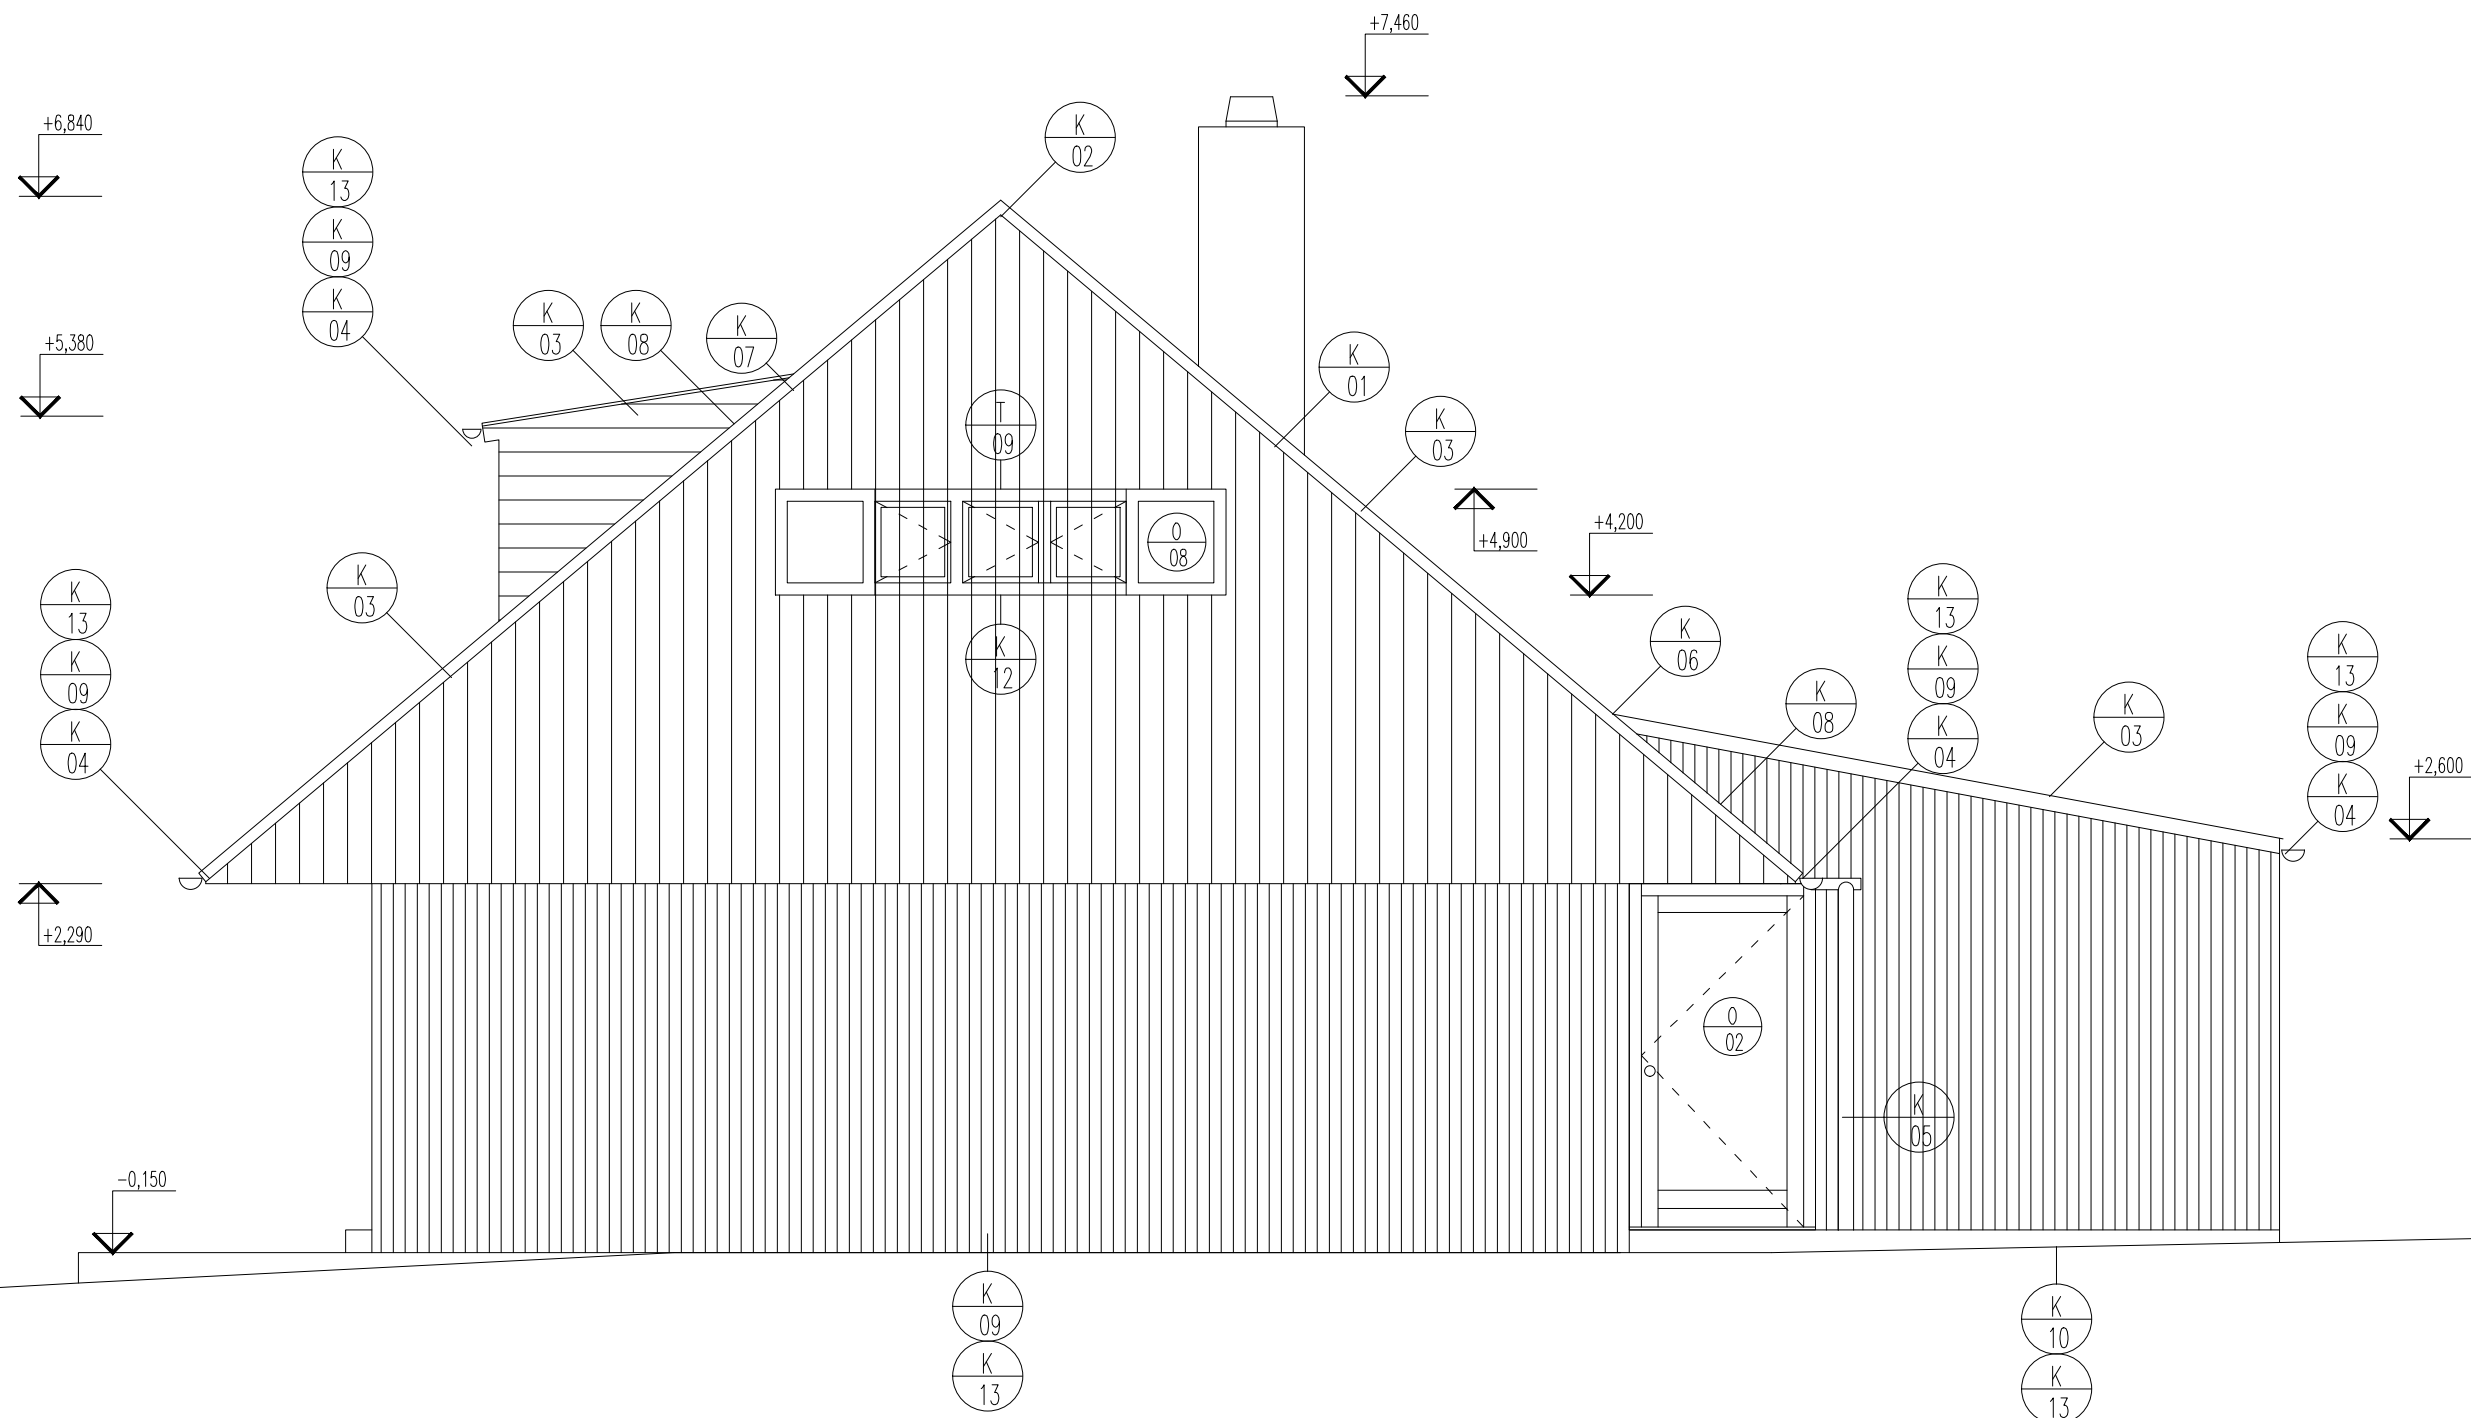

TEPELNÉ IZOLACE:
ZATEPLENÍ FASÁD DŘEVOVLÁKNITOU IZOL. STEICO tl. 160mm
DO VÝŠKY 400mm NAD TERÉN – XPS 120mm

MATERIÁLOVÉ ŘEŠENÍ – EXTERIÉR:
PROVĚTRÁVANÁ FASÁDA – VERTIKÁLNÍ OBKLAD MODŘINOVÝ
SOKL – KAMENNÝ OBKLAD Z MÍSTNÍCH ZDROJŮ
VÝPLNĚ OTVORŮ – DŘEVĚNÝ EUROPROFIL – TMAVÁ LAZURA

±0,000= 1104,35 BpV			
ANOT: NOVOSTAVBA RD FILIPOVA HUŤ parc.č.1547 k.ú. Filipova Huť		Janáčkovo nábřeží 85/5, 150 00 Praha 5 – Smíchov t:+420 777034431 mbiza.architekt@gmail.com www.bizaarch.cz	
INVESTOR OBEC MODRAVA Modrava 63, 341 92 Kašperské Hory		ARCHTEKT ING.ARCH.MGAJIRÍ BIZA, ING.ARCH.TOMÁŠ NOVOTNÝ ZODPOVĚDNÝ PROJEKTANT ING.ARCH.MGAJIRÍ BIZA VYPRACOVANÍ ING.ARCH.TOMÁŠ NOVOTNÝ	
VÝKRES:		ČÍSLO VÝKRESU D.1.1.A 10	
POHLED VÝCHODNÍ 1:50		ČÍSLO DOKUMENTACE: ARCHITEKTONICKO-STAVEBNÍ STUPĚŇ DOKUMENTACE: PROJEKT PRO PROVEDENÍ STAVBY ZNAČKOVÉ OSLO JB_09	
		POČET VÝKRESŮ 4 A4	
		DATUM: 02/2018	