


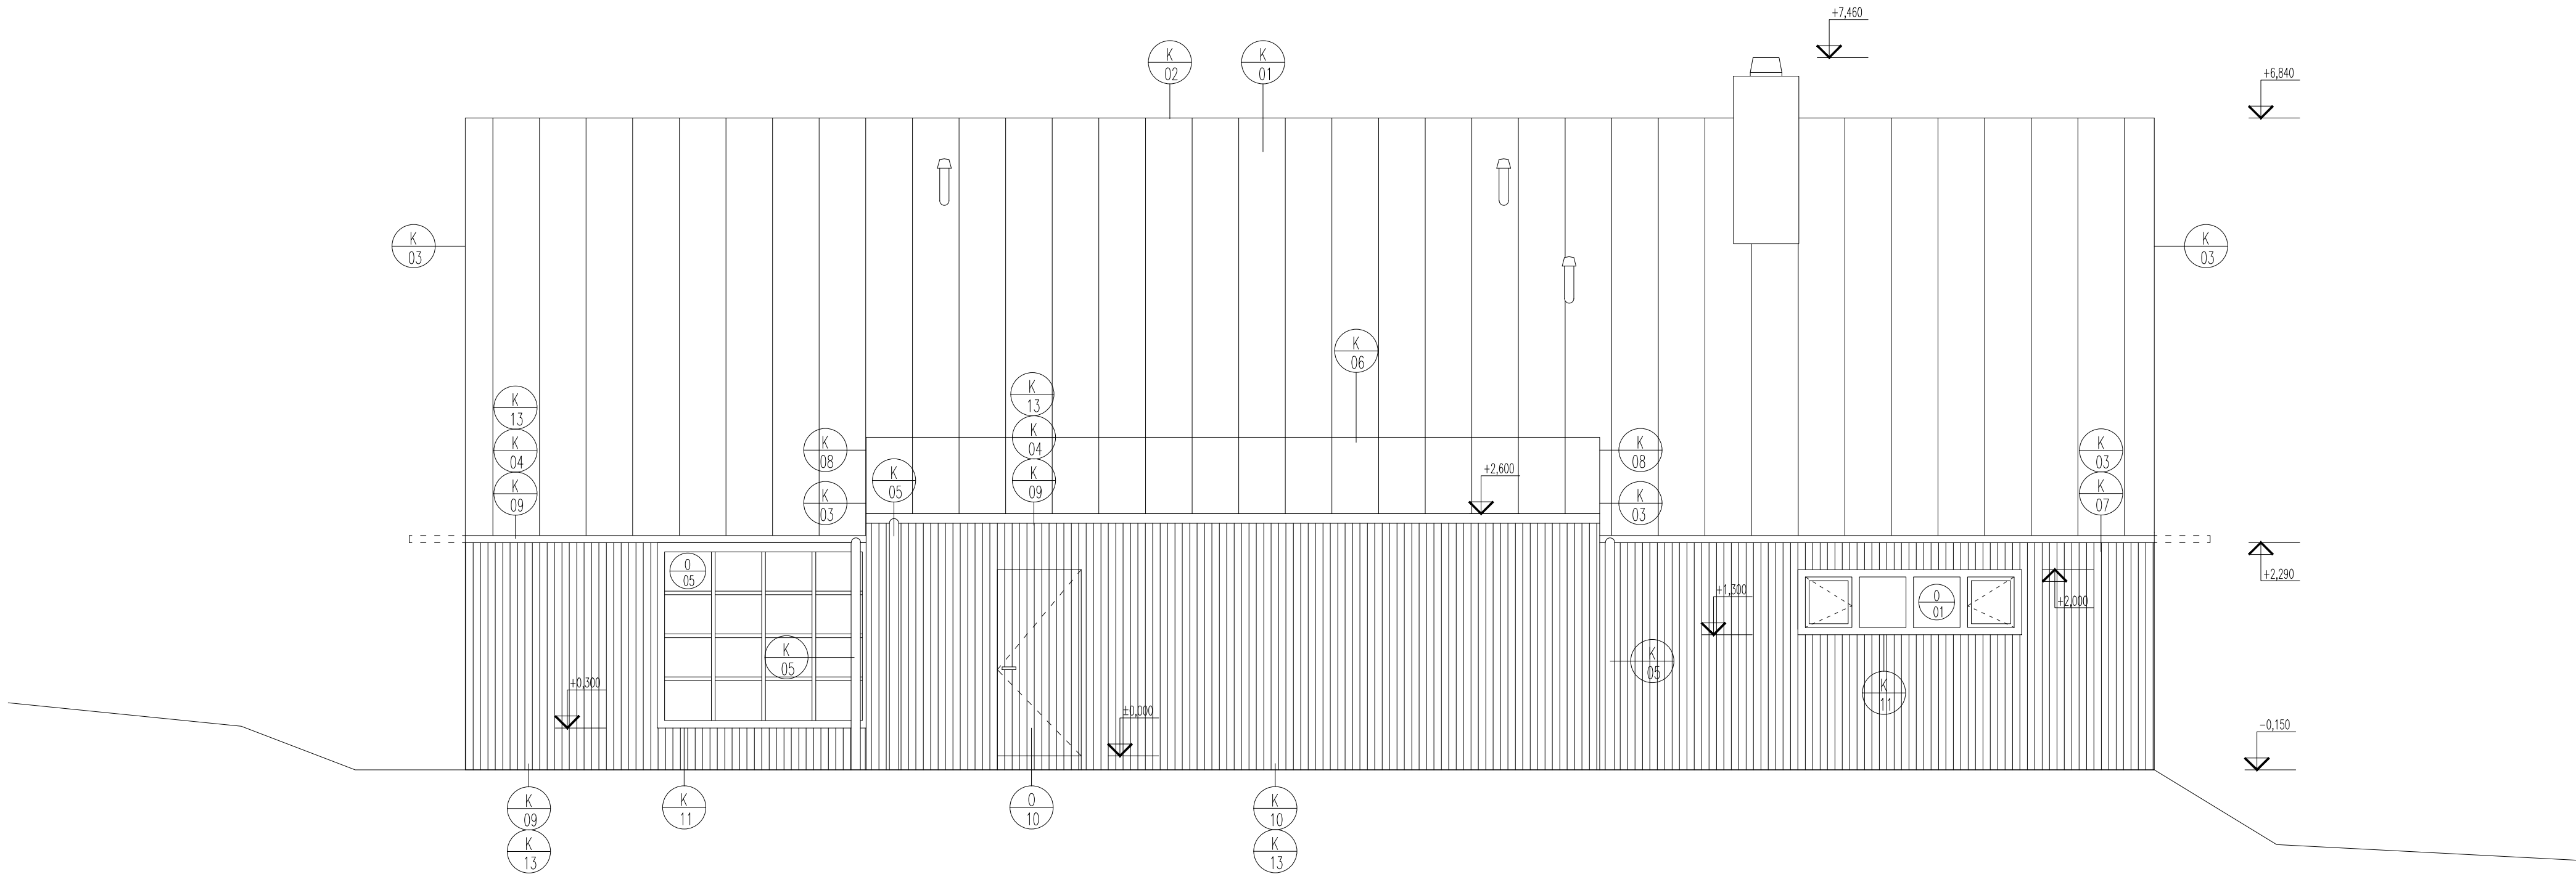

TEPELNÉ IZOLACE:
ZATEPLENÍ FASÁD DŘEVOVLÁKNITOU IZOL. STEICO tl. 160mm
DO VÝŠKY 400mm NAD TERÉN – XPS 120mm

MATERIÁLOVÉ ŘEŠENÍ – EXTERIÉR:
PROVĚTRÁVANÁ FASÁDA – VERTIKÁLNÍ OBKLAD MODŘINOVÝ
SOKL – KAMENNÝ OBKLAD Z MÍSTNÍCH ZDROJŮ
VÝPLNĚ OTVORŮ – DŘEVĚNÝ EUROPROFIL – TMAVÁ LAZURA

±0,000= 1104,35 BpV			
INIZ	NOVOSTAVBA RD FILIPOVA HUŤ parc.č.1547 k.ú. Filipova Huť	Janáčkovo nábřeží 85/5, 150 00 Praha 5 – Smíchov t: +420 777034431 m: biza.architekt@gmail.com www.bizaarch.cz	RAZNO A PROPEC
INVESTOR	OBEC MODRAVA Modrava 63, 341 92 Kašperské Hory	ARCHITEKT ING.ARCH.MGA.JIŘÍ BIZA, ING.ARCH.TOMAŠ NOVOTNÝ ZODPOVĚDNÝ PROJEKTANT ING.ARCH.MGA.JIŘÍ BIZA VYPRACOVNÍ ING.ARCH.TOMAŠ NOVOTNÝ	Č. PRÁCE
VÝKRES	MĚŘITOK	ČÁST DOKUMENTACE: ARCHITEKTONICKO-STAVEBNÍ STUPŇ DOKUMENTACE PROJEKT PRO PROVEDENÍ STAVBY ZNAČKOVÉ ČÍSLO JB_09	Č. VÝKRESU D.1.1.A 11
POHLED SEVERNÍ 1:50		POČET VÝKRESŮ 4 A4	DATA: 02/2018