


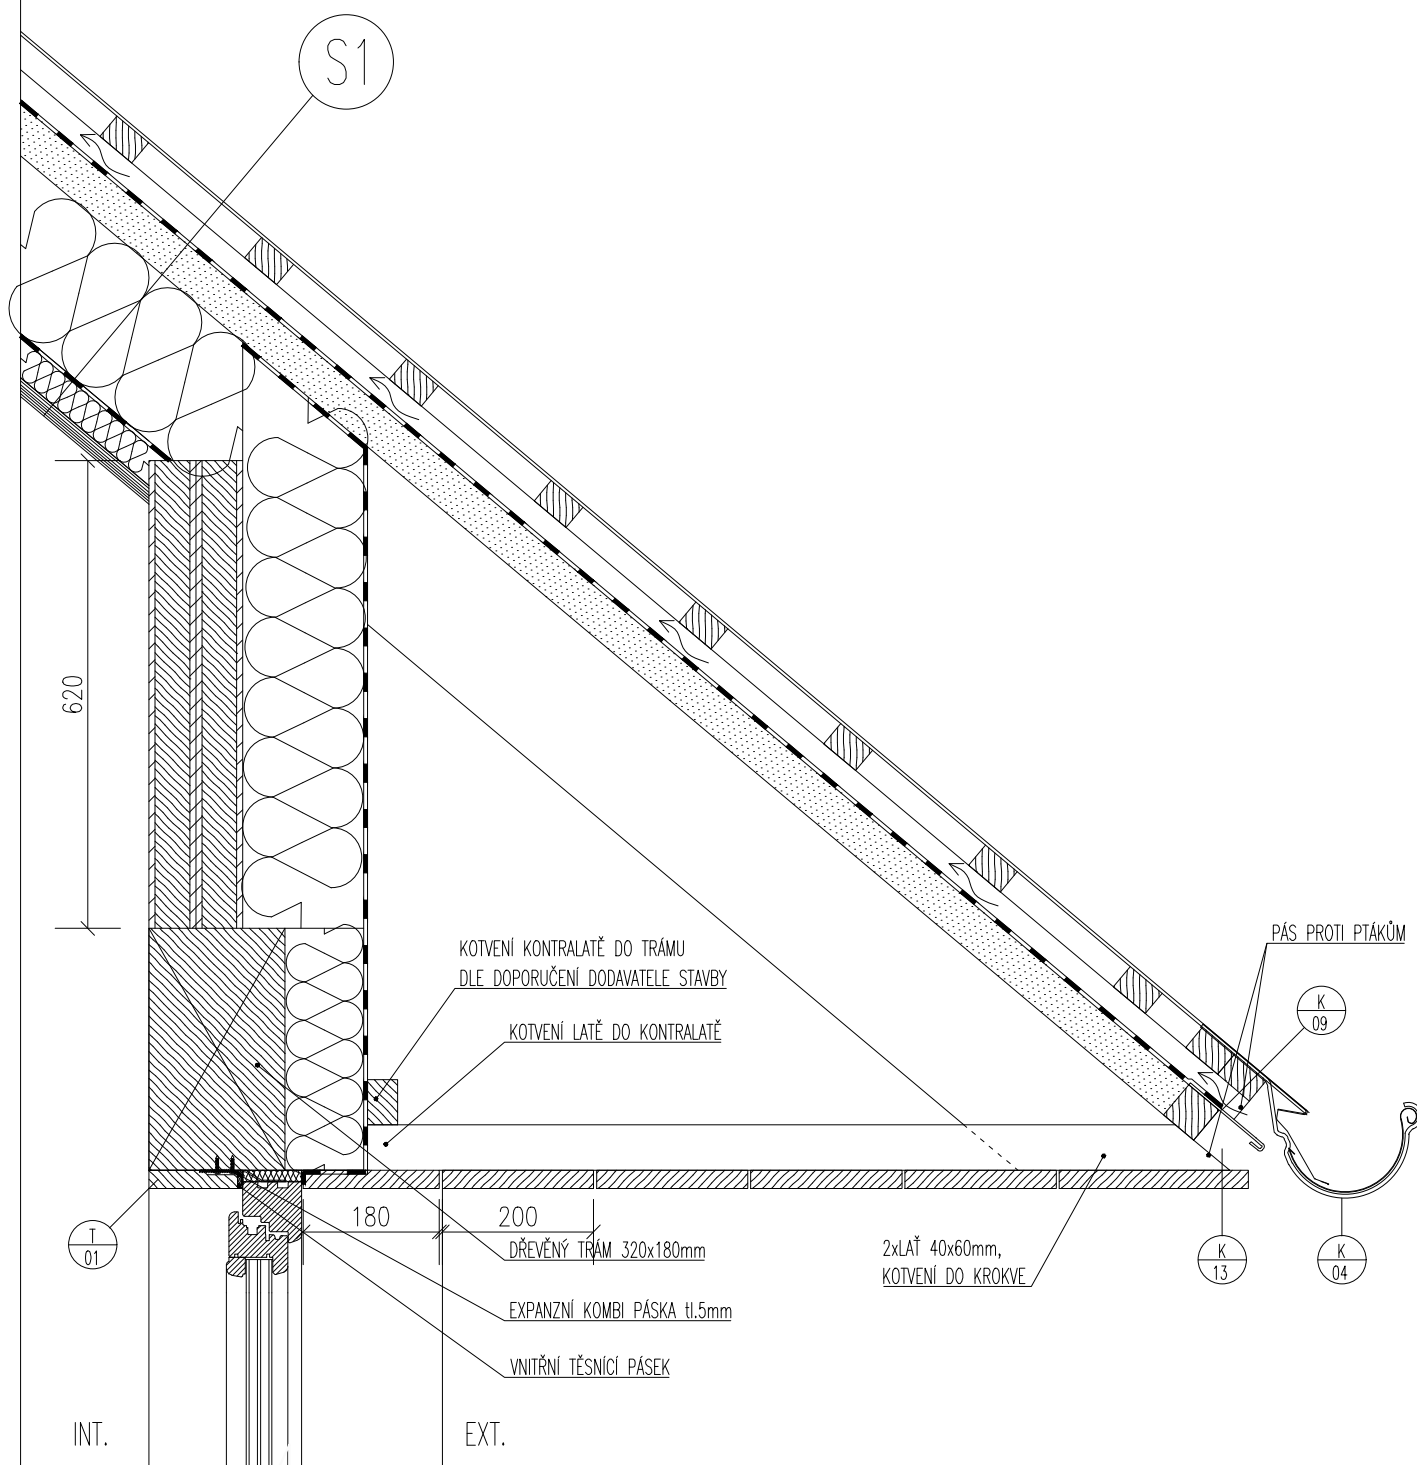

SVISLÝ ŘEZ STĚNOU