


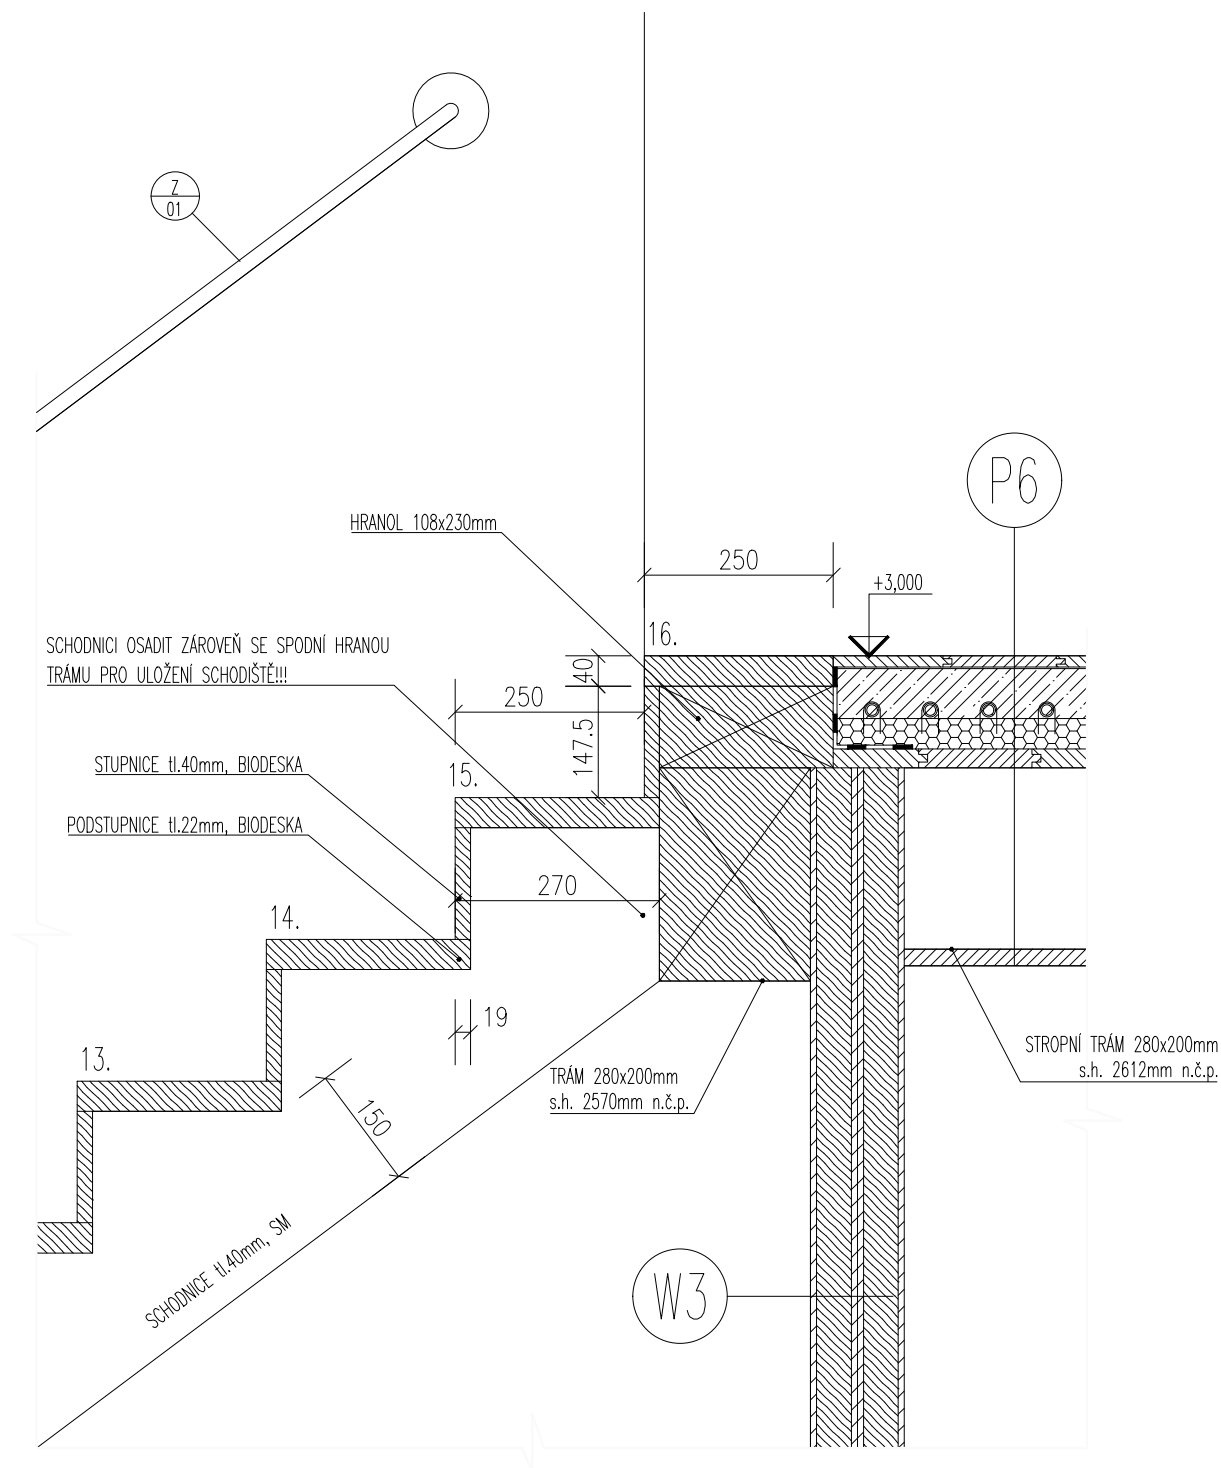

POZN.:

VŠE SPOJOVÁNO LEPENÍM + VRUTY SE ZÁPUSTNOU HLAVOU,
 HLAVY VRUTŮ ZÁTKOVÁNY DŘEVEM (ZAPUŠTĚNÉ ZÁTKY)
 VYSTOUPLÉ ZÁTKY JSOU NEPŘÍPUSTNÉ !