T

VÝKAZ TRUHLÁŘSKÝCH PRVKŮ
str.8

NOVOSTAVBA RD FILIPOVA HUŤ parc.č.1547

OZN.	POPIS VRSTEV EXT./ INT.	KS
T.06	INTERIEROVÉ SCHODIŠTĚ JEDNORAMENNÉ, KŘIVOČARÉ	1

SCHODNICE:

MATERIÁL:	MASIV SMRK, tl.40mm
POVRCHOVÁ ÚPRAVA:	BEZ P.Ú. (NEPOHLEDOVÉ SCHODNICE)
STUPNĚ A PODSTUPNICE:	STANDARTNÍ HLOUBKA STUPNĚ 250,00 mm, VÝŠKA STUPNĚ 187,5 mm, MIN. ZKOSENÍ HRANY !
MATERIÁL:	BIODESKA, tl.40mm / 19mm
POVRCHOVÁ ÚPRAVA:	VYTVRZOVACÍ VOSK
ZÁBRADLÍ VNITŘNÍ:	OCELOVÁ HLAZENKA, KULATINA ø20 ... viz ZÁMEČNICKÉ PRVKY
POVRCHOVÁ ÚPRAVA:	BEZBARVÝ LAK
PROSTOR POD SCHODIŠTĚM:	BUDE SOUČÁSTÍ MÍSTNOSTI 1.06 – BOTNÍK V CHODBĚ, ŠATNA V POKOJI

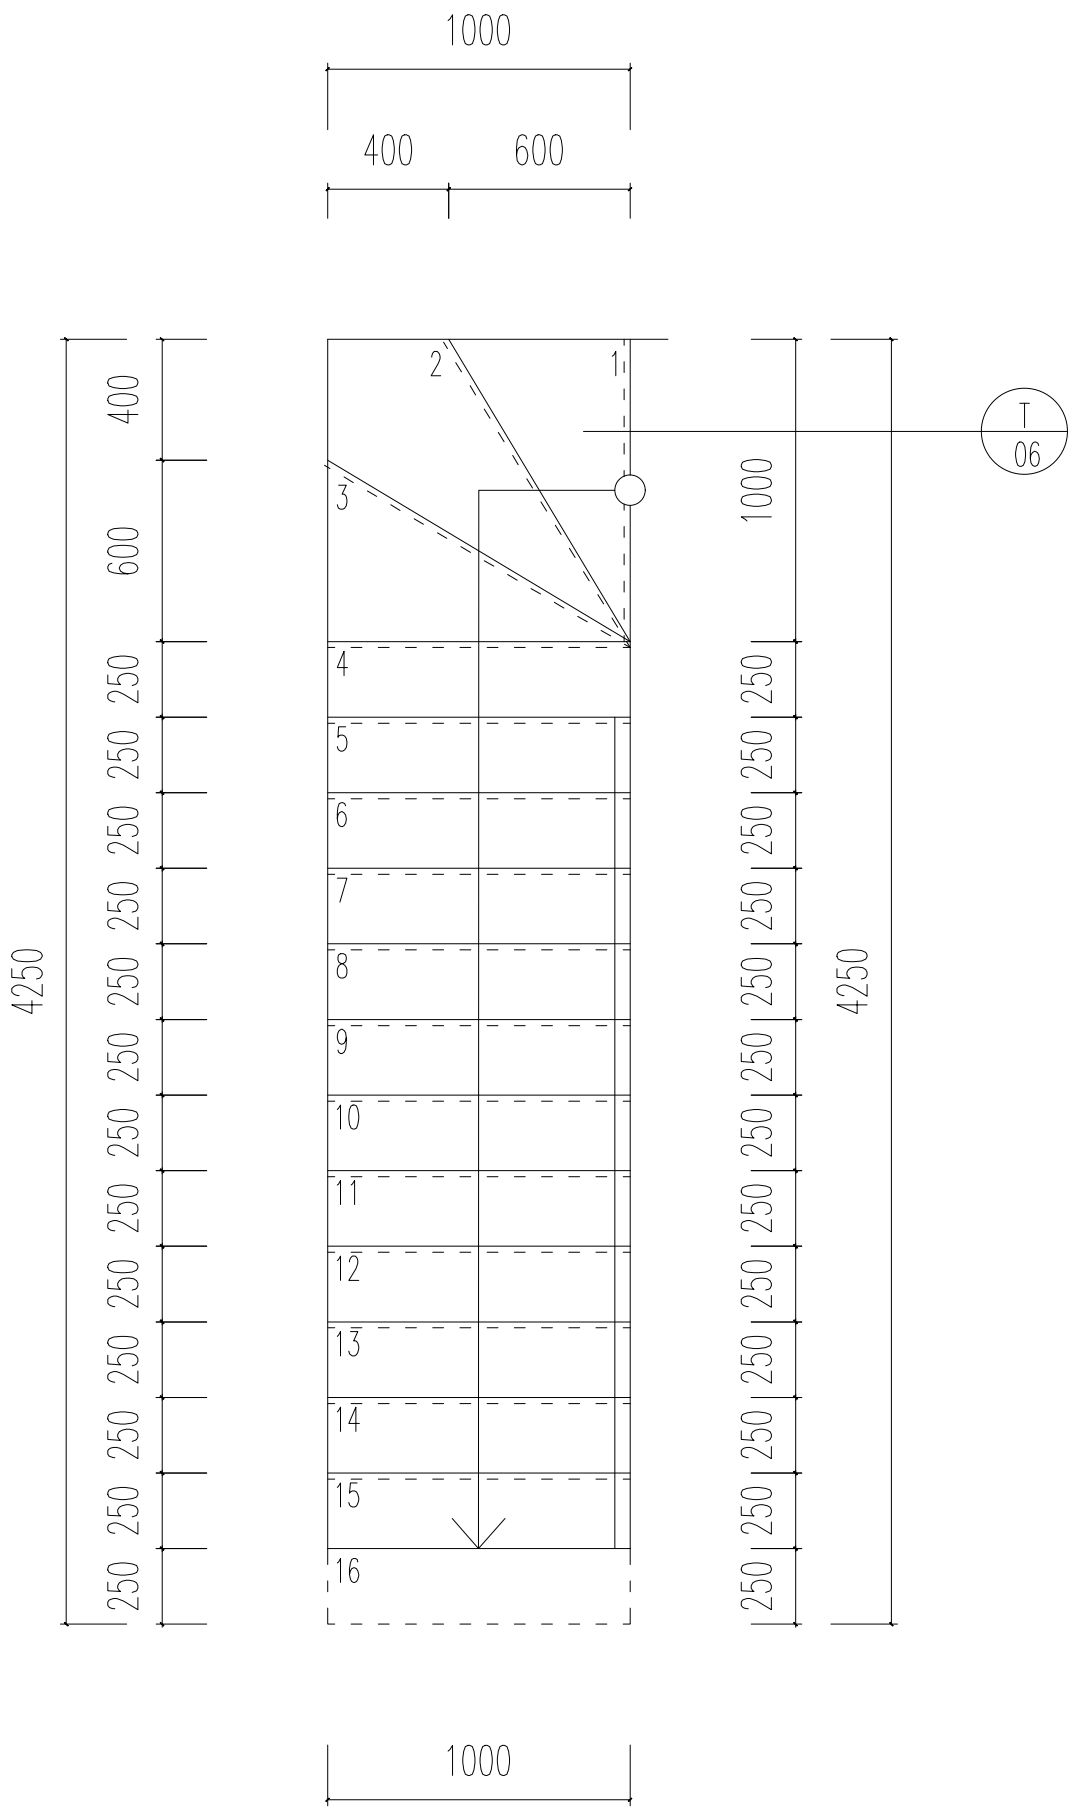

POZN.:
VŠE SPOJOVÁNO LEPENÍM + VRUTY SE ZÁPUSTNOU HLAVOU
MOŽNOST KOTVENÍ SCHODNIC Z NEPOHLEDOVÉ STRANY SCHODIŠTĚ
HLAVY VRUTŮ ZÁTKOVÁNY DŘEVEM (ZAPUŠTĚNÉ ZÁTKY)
VYSTOUPLÉ ZÁTKY JSOU NEPŘÍPUSTNÉ !

uvedené materiály a výrobky jsou referenční, po dohodě s projektantem a odsouhlasení investorem je možná jejich změna při zachování srovnatelných (referenčních) vlastností. Všechny rozměry nutno před realizací ověřit na stavbě!!!