T

VÝKAZ TRUHLÁŘSKÝCH PRVKŮ

str.9

NOVOSTAVBA RD FILIPOVA HUŤ parc.č.1547

OZN.	POPIS VRSTEV EXT./ INT.	KS
T.06	INTERIEROVÉ SCHODIŠTĚ JEDNORAMENNÉ, KŘIVOČARÉ	1

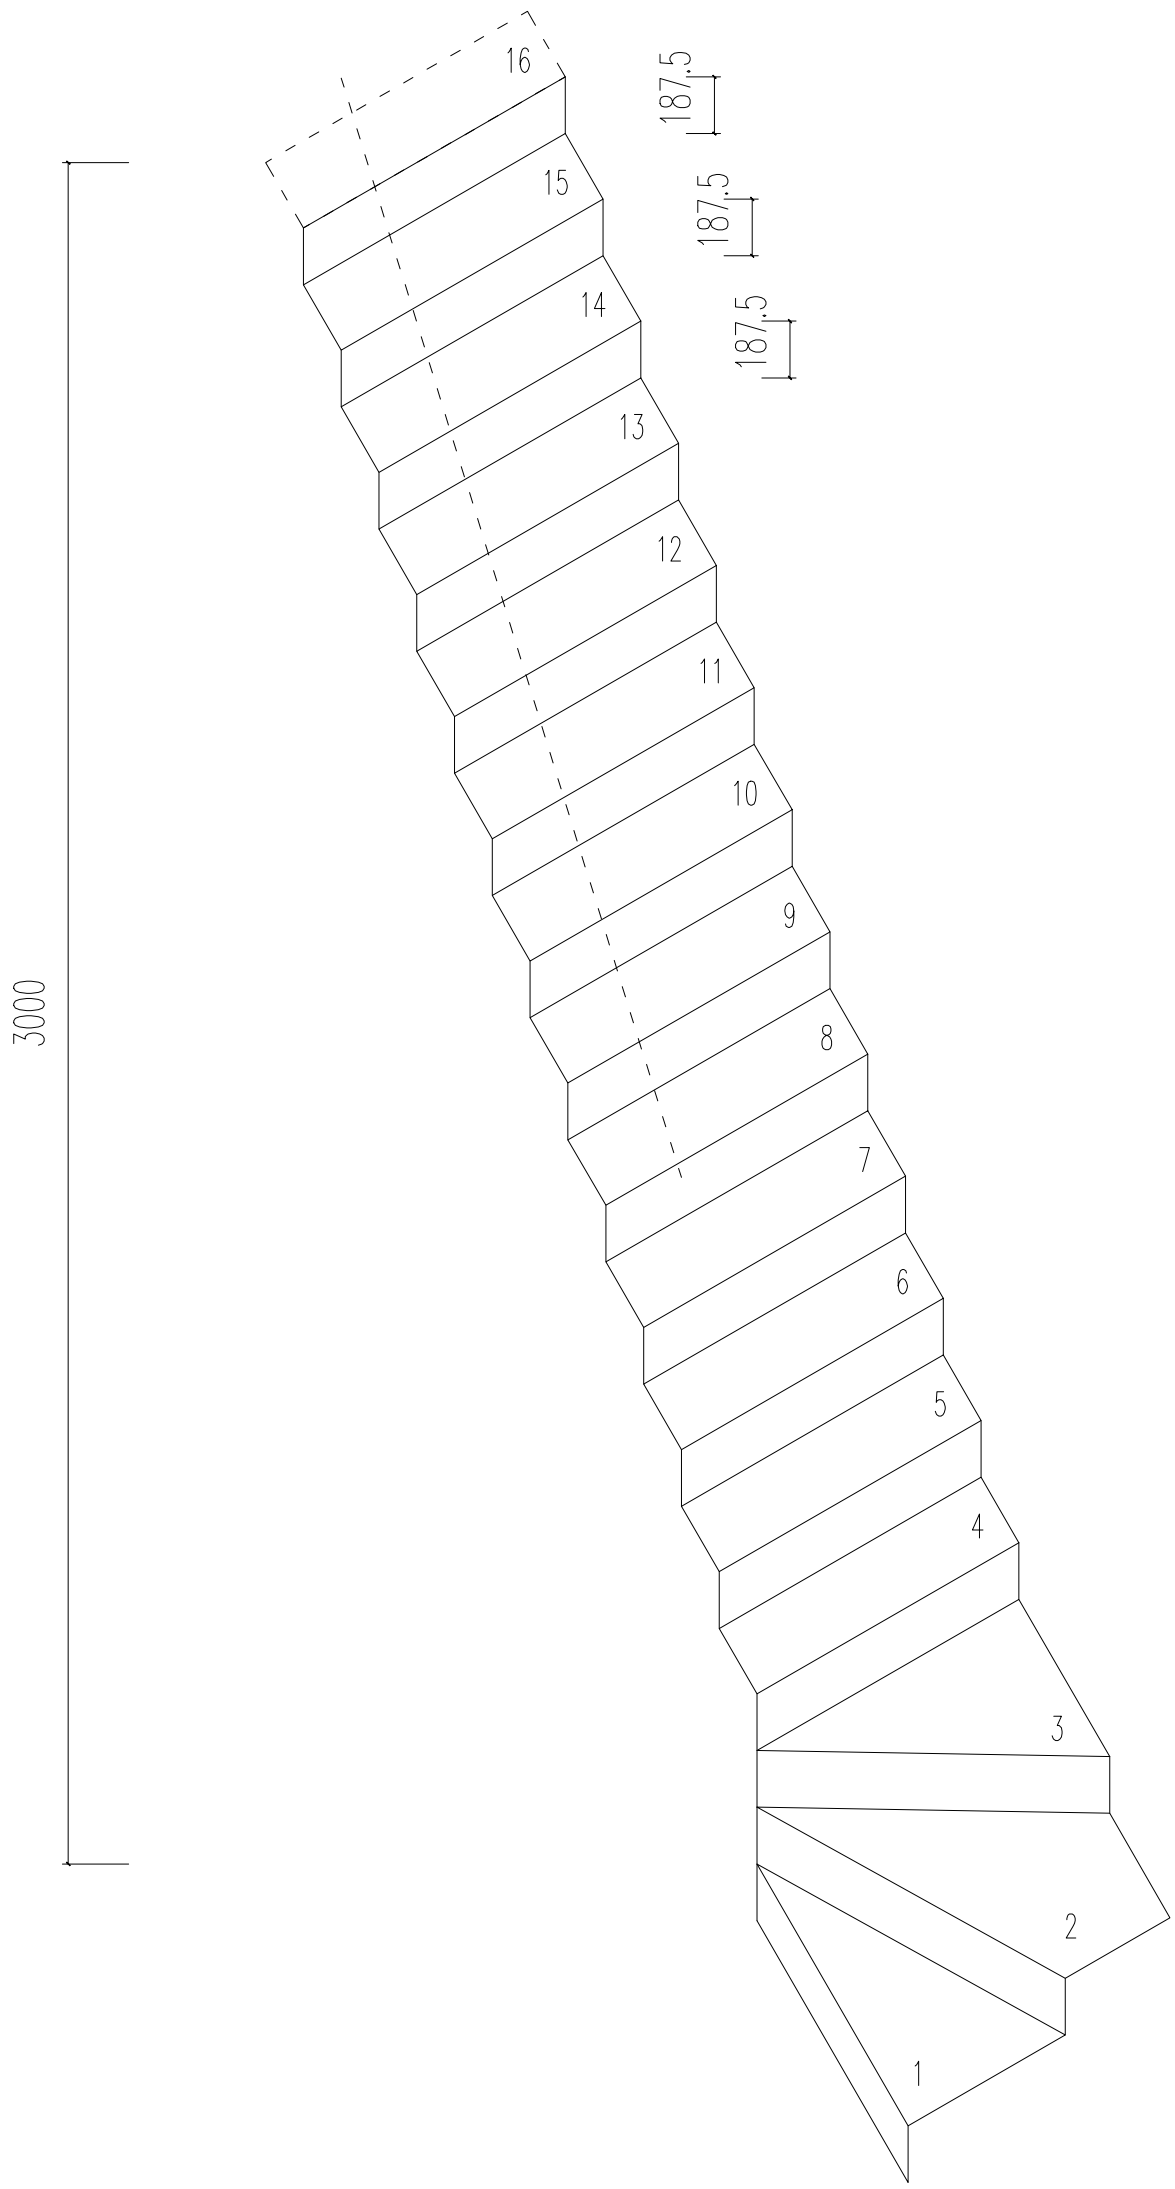

POZN.:
VŠE SPOJOVÁNO LEPENÍM + VRUTY SE ZÁPUSTNOU HLAVOU,
MOŽNOST KOTVENÍ SCHODNIC Z NEPOHLEDOVÉ STRANY SCHODIŠTĚ
HLAVY VRUTŮ ZÁTKOVÁNY DŘEVEM (ZAPUŠTĚNÉ ZÁTKY)
VYSTOUPLÉ ZÁTKY JSOU NEPŘÍPUSTNÉ !

uvedené materiály a výrobky jsou referenční, po dohodě s projektantem a odsouhlasení investorem je možná jejich změna při zachování srovnatelných (referenčních) vlastností. Všechny rozměry nutno před realizací ověřit na stavbě!!!