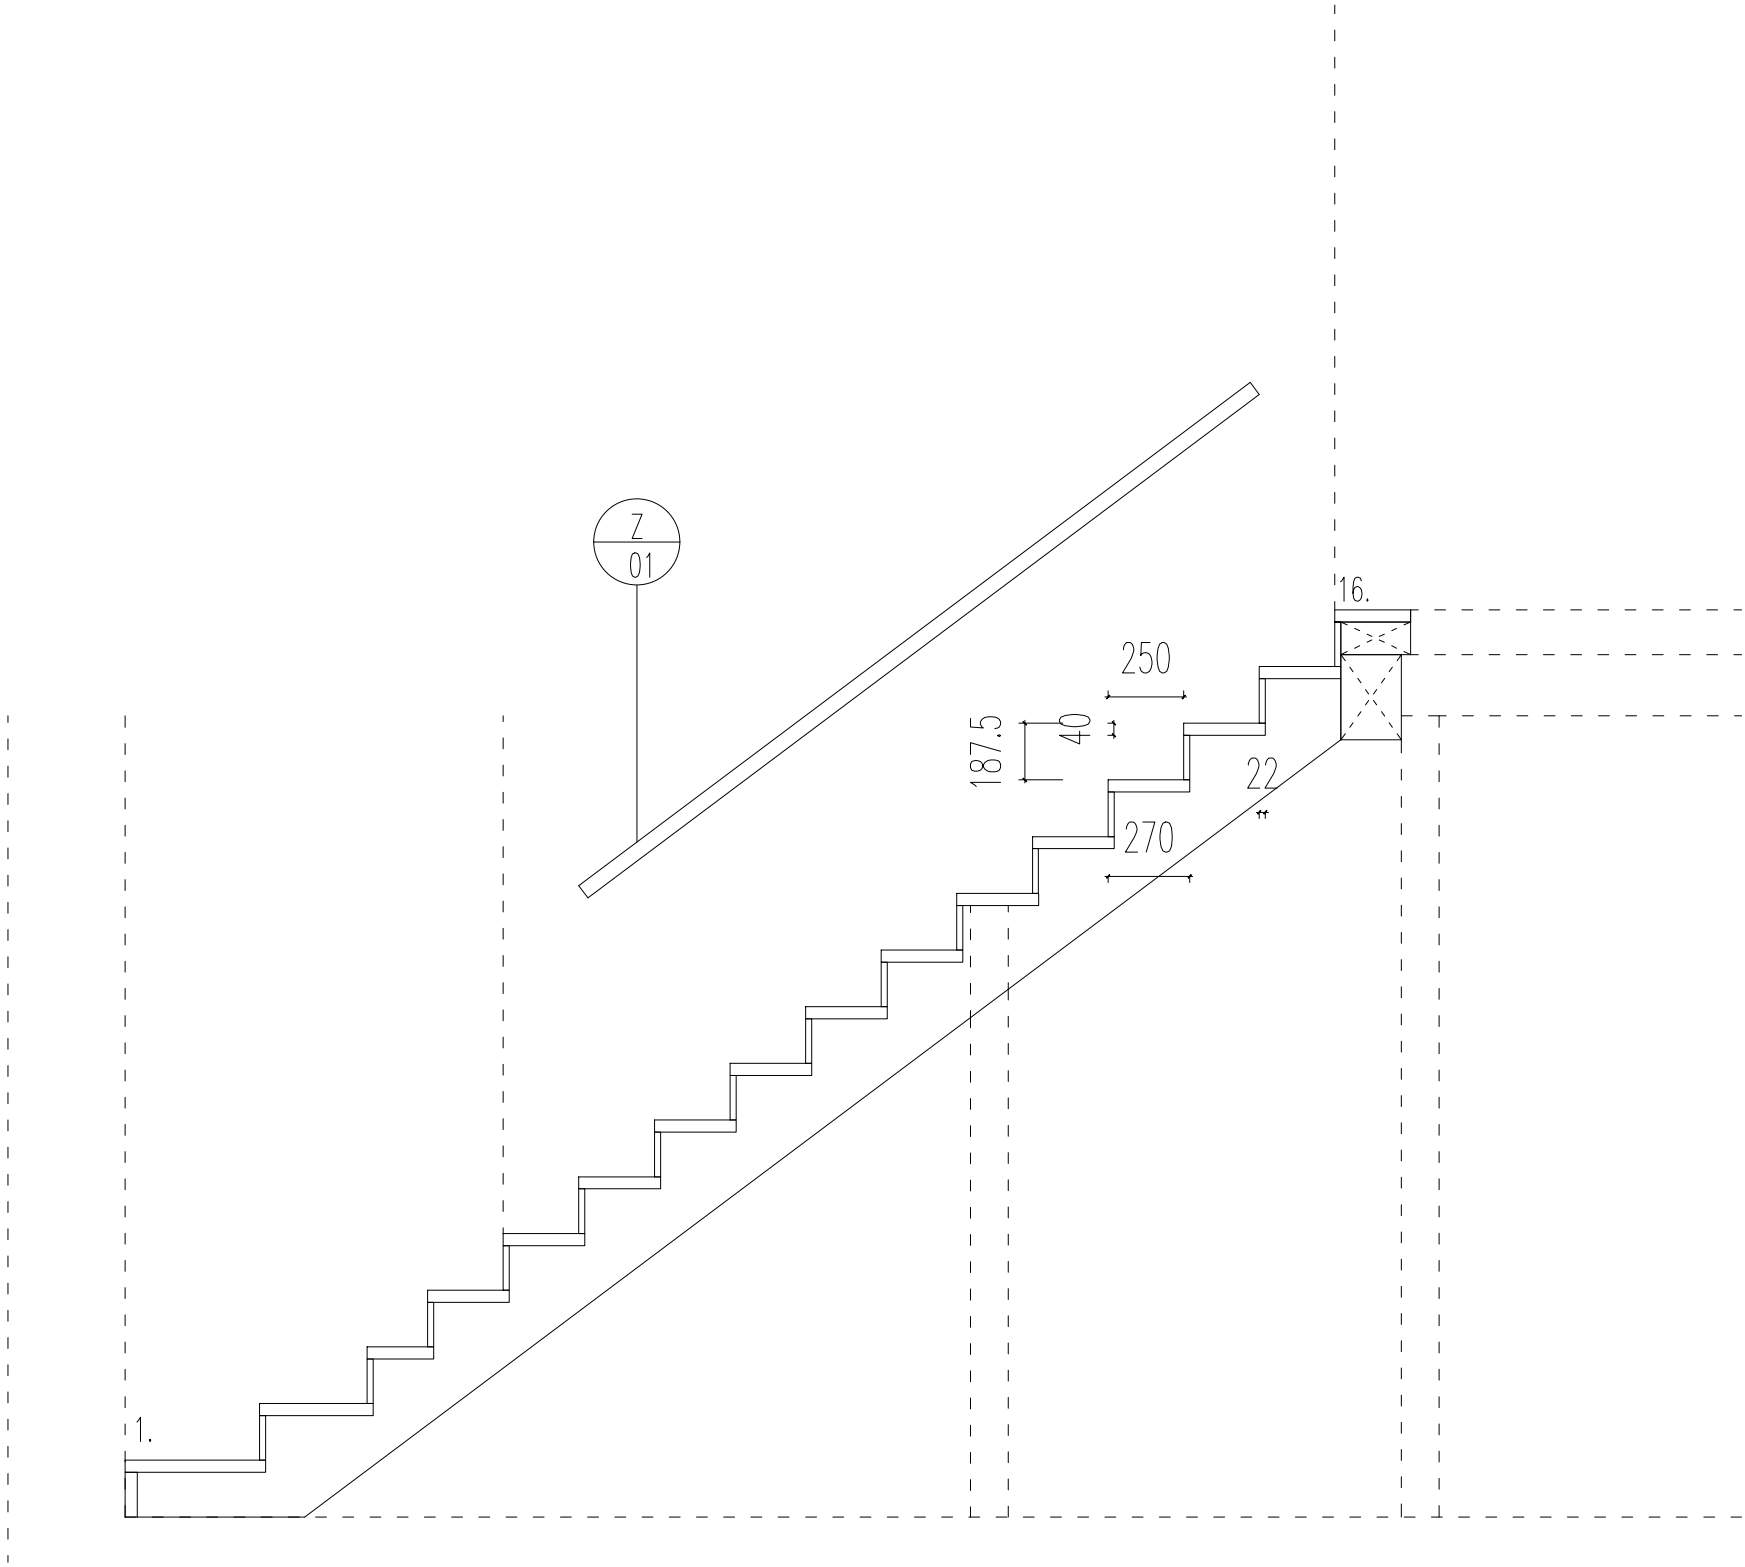


OZN.	POPIS VRSTEV EXT./ INT.	KS
T.06	INTERIEROVÉ SCHODIŠTĚ JEDNORAMENNÉ, KŘIVOČARÉ	1
 ŘEZ STŘEDOVOU ČÁROU SCHODIŠTĚ POZN.: VŠE SPOJOVÁNO LEPENÍM + VRUTY SE ZÁPUSTNOU HLAVOU, MOŽNOST KOTVENÍ SCHODNIC Z NEPOHLEDOVÉ STRANY SCHODIŠTĚ HLAVY VRUTŮ ZÁTKOVÁNY DŘEVEM (ZAPUŠTĚNÉ ZÁTKY) VYSTOUPLÉ ZÁTKY JSOU NEPŘÍPUSTNÉ !		
uvedené materiály a výrobky jsou referenční, po dohodě s projektantem a odsouhlasení investorem je možná jejich změna při zachování srovnatelných (referenčních) vlastností. Všechny rozměry nutno před realizací ověřit na stavbě!!!		