


TABULKA MÍSTNOSTÍ					
Č.MÍST.	NÁZEV MÍSTNOSTI DOPLŇUJÍCÍ ÚDAJ	PLOCHA m2	OZN.PODLAHY	POVRCH STĚN	POVRCH STROPU
			POVRCH PODLAHY	SOKL/OBKŁAD	S.V., POHLED
2.01	HALA	8,45	DŘEVĚNÁ PRKNA	MASIVNÍ DŘEVO	BIODESKA
	S KUCH. KOUTEM		P.6	W.1, W.3	–
2.02	KOUPELNA	4,72	KER. DLAŽBA	KERAM. OBKŁAD	
			W.1, W.3		
2.03	POKOJ	24,35	KER. DLAŽBA	MASIVNÍ DŘEVO	BIODESKA
	–		W.1, W.3	–	
2.04	POKOJ	10,33	DŘEVĚNÁ PRKNA	MASIVNÍ DŘEVO	BIODESKA
	–		P.6	W.1, W.3	–
2.05	POKOJ	23,81	DŘEVĚNÁ PRKNA	MASIVNÍ DŘEVO	BIODESKA
	–		P.6	W.1, W.3	–
2.06	CHODBA	5,08	DŘEVĚNÁ PRKNA	MASIVNÍ DŘEVO	
	–		P.6	W.3	
2.07	KOUPELNA	4,68	KER. DLAŽBA	KERAM. OBKŁAD	
	–		P.7	W.1, W.3	
2.08	ŠATNA / KOMORA	2,53	DŘEVĚNÁ PRKNA	MASIVNÍ DŘEVO	BIODESKA
	–		P.6	W.1, W.3	–
2.09	ŠATNA / KOMORA	2,21	DŘEVĚNÁ PRKNA	MASIVNÍ DŘEVO	BIODESKA
	–		P.6	W.1, W.3	–

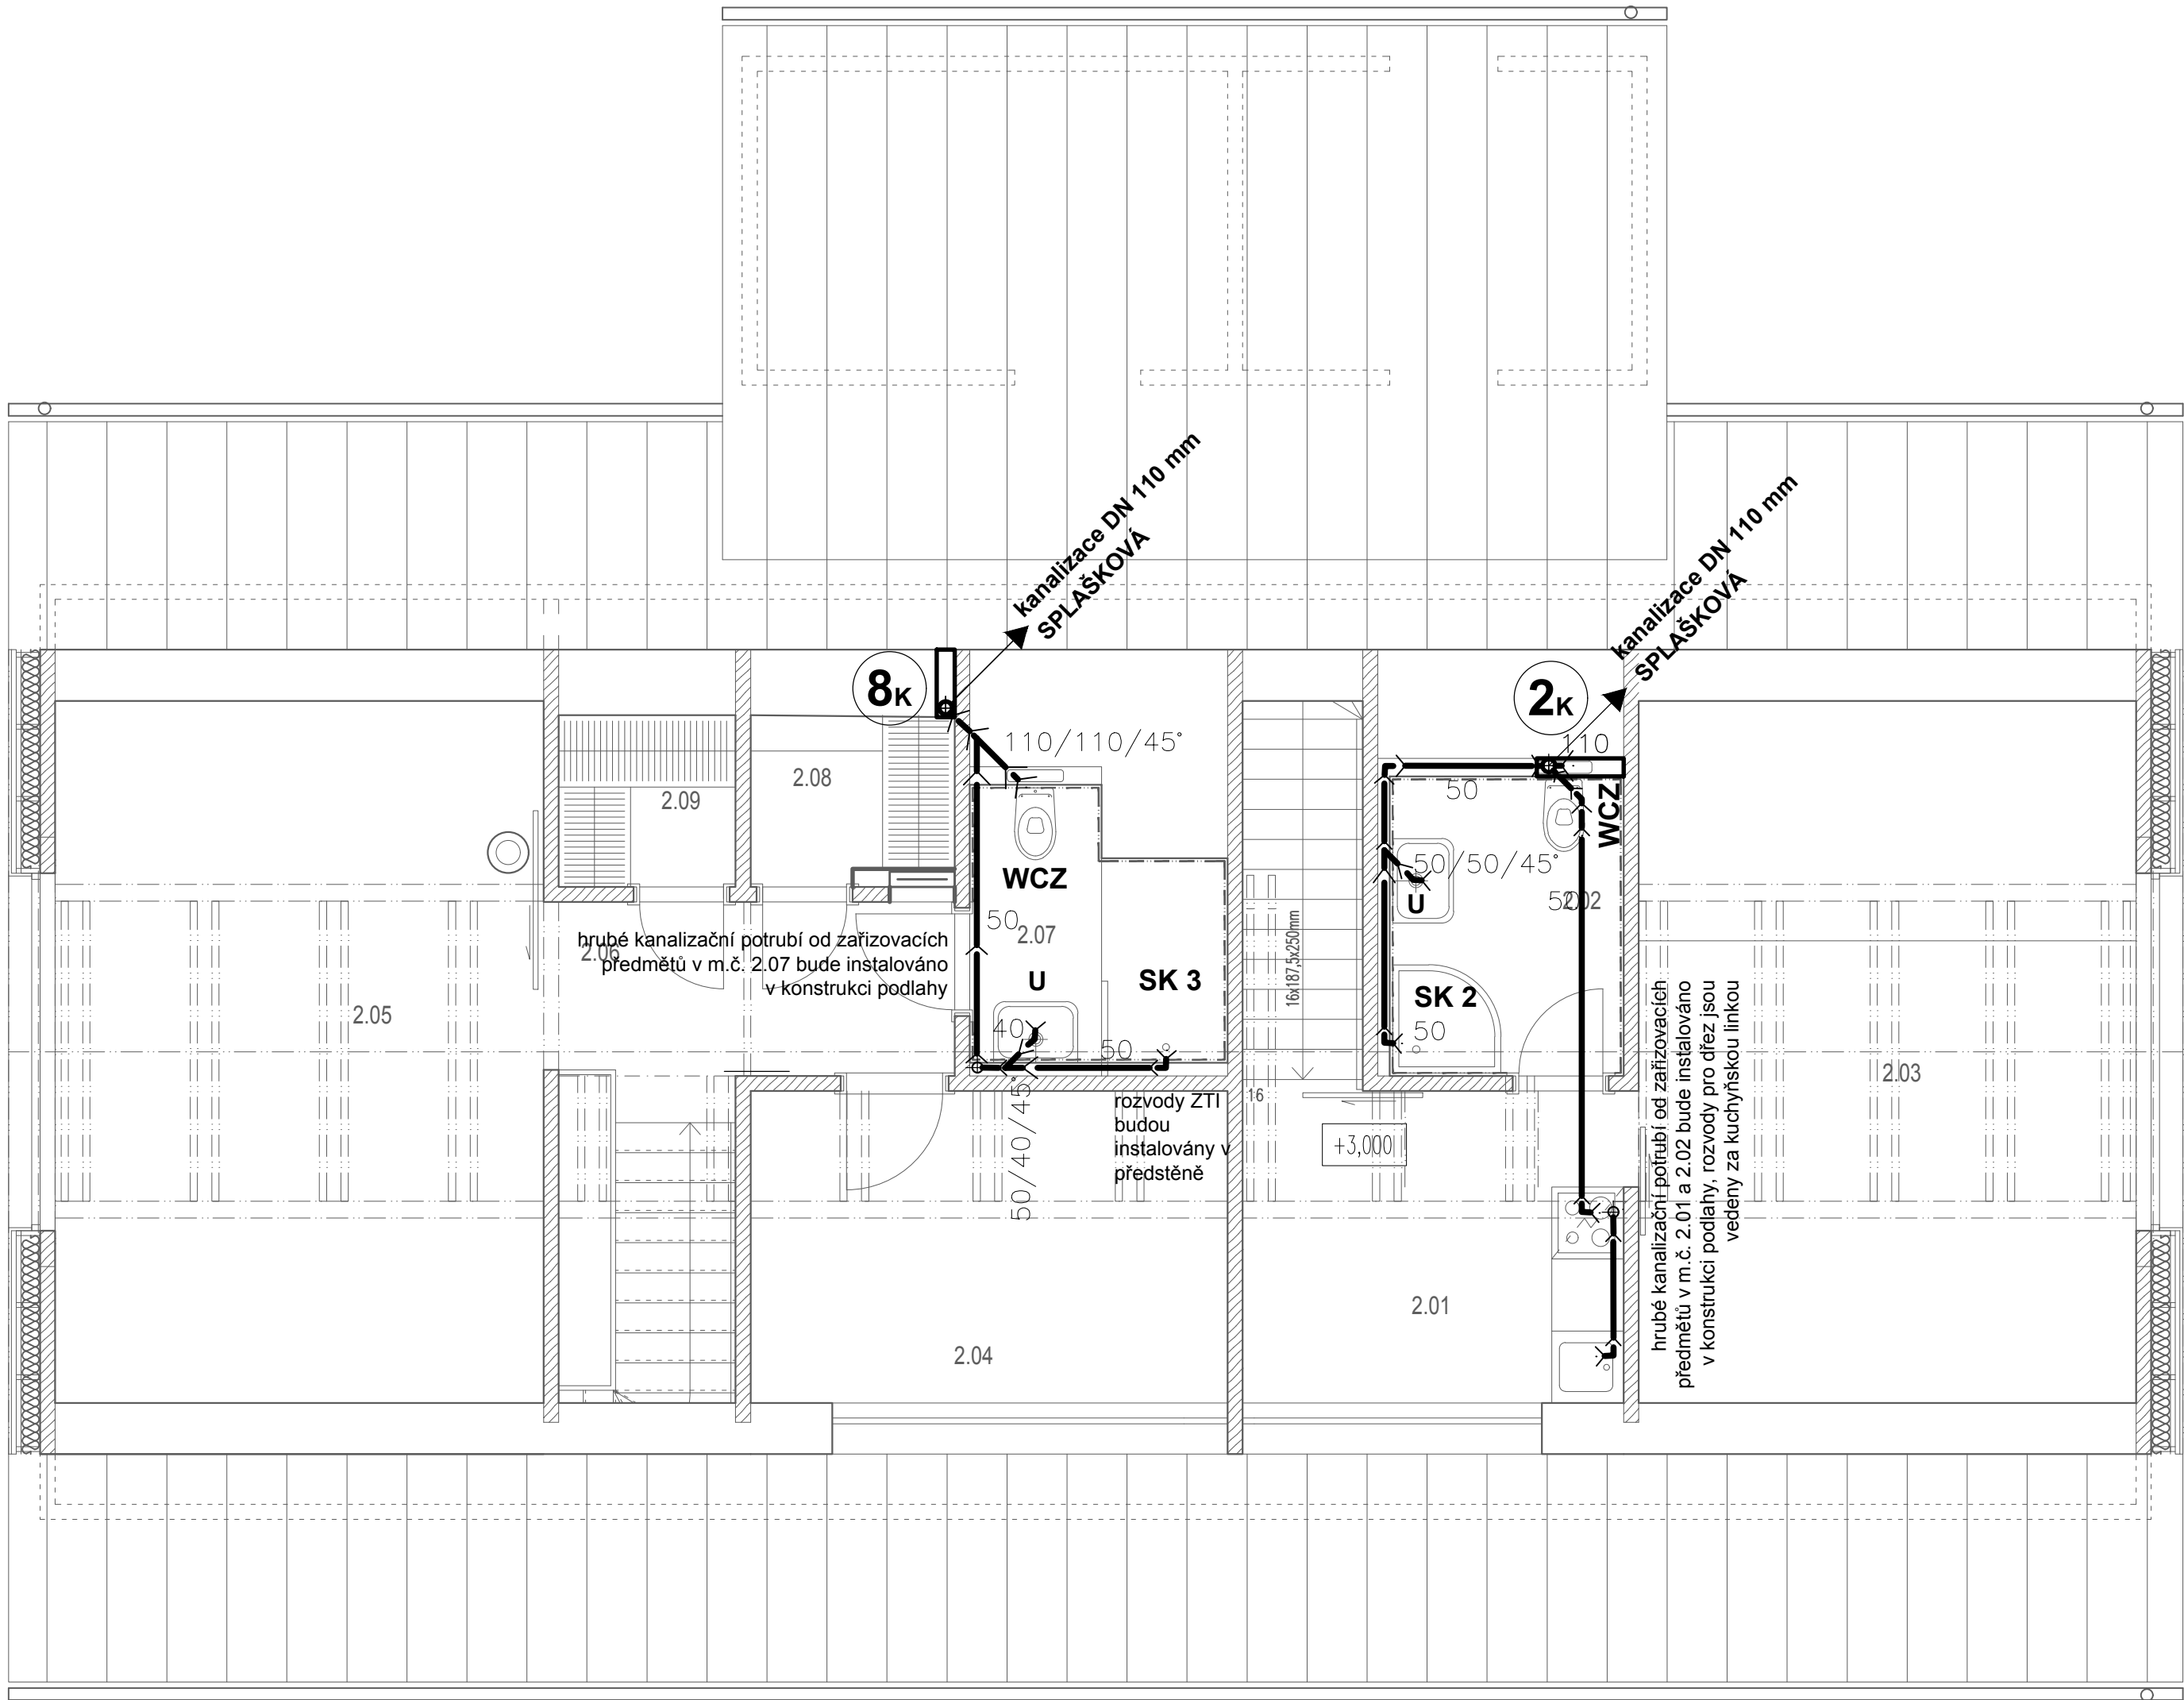

±0,000= 1104,35 BpV

INVESTOR

OBEC MODRAVA
Modrava 63, 341 92 Kašperské Hory

ARCHITEKT

ING.ARCH.MGA.JIŘÍ BIZA, ING.ARCH.TOMÁŠ NOVOTNÝ
ZODPOVĚDNÝ PROJEKTANT
ING.ARCH.MGA.JIŘÍ BIZA
VYPRACOVAL
ING.ARCH.TOMÁŠ NOVOTNÝ, VLADIMÍR ŠLECHTA

VÝKRES

KANALIZACE
PŮDORYS 2.NP

MĚŘITVO

1:50

ČÁST DOKUMENTACE

ZDRAVOTECHNICKÉ INSTALACE
STUPĚŇ DOKUMENTACE
PROJEKT PRO PROVEDENÍ STAVBY
ZAKAZOVACÍ ČÍSLO
JB_09

POČET VÝKRESŮ

4 A4

DATA

02/2018

ČÍSLO

D.4.1.
04

ADRESA A POŠTA

Janáčkovo nábřeží 85/5, 150 00 Praha 5 – Smíchov
t:+420 777034431
m:biza.architekt@gmail.com
www.bizaarch.cz

VEŠKERÁ AUTORSKÁ PRÁVA VYHRÁŽENA VE SMYSLU ZÁKONA č. 121/2000 Sb.