
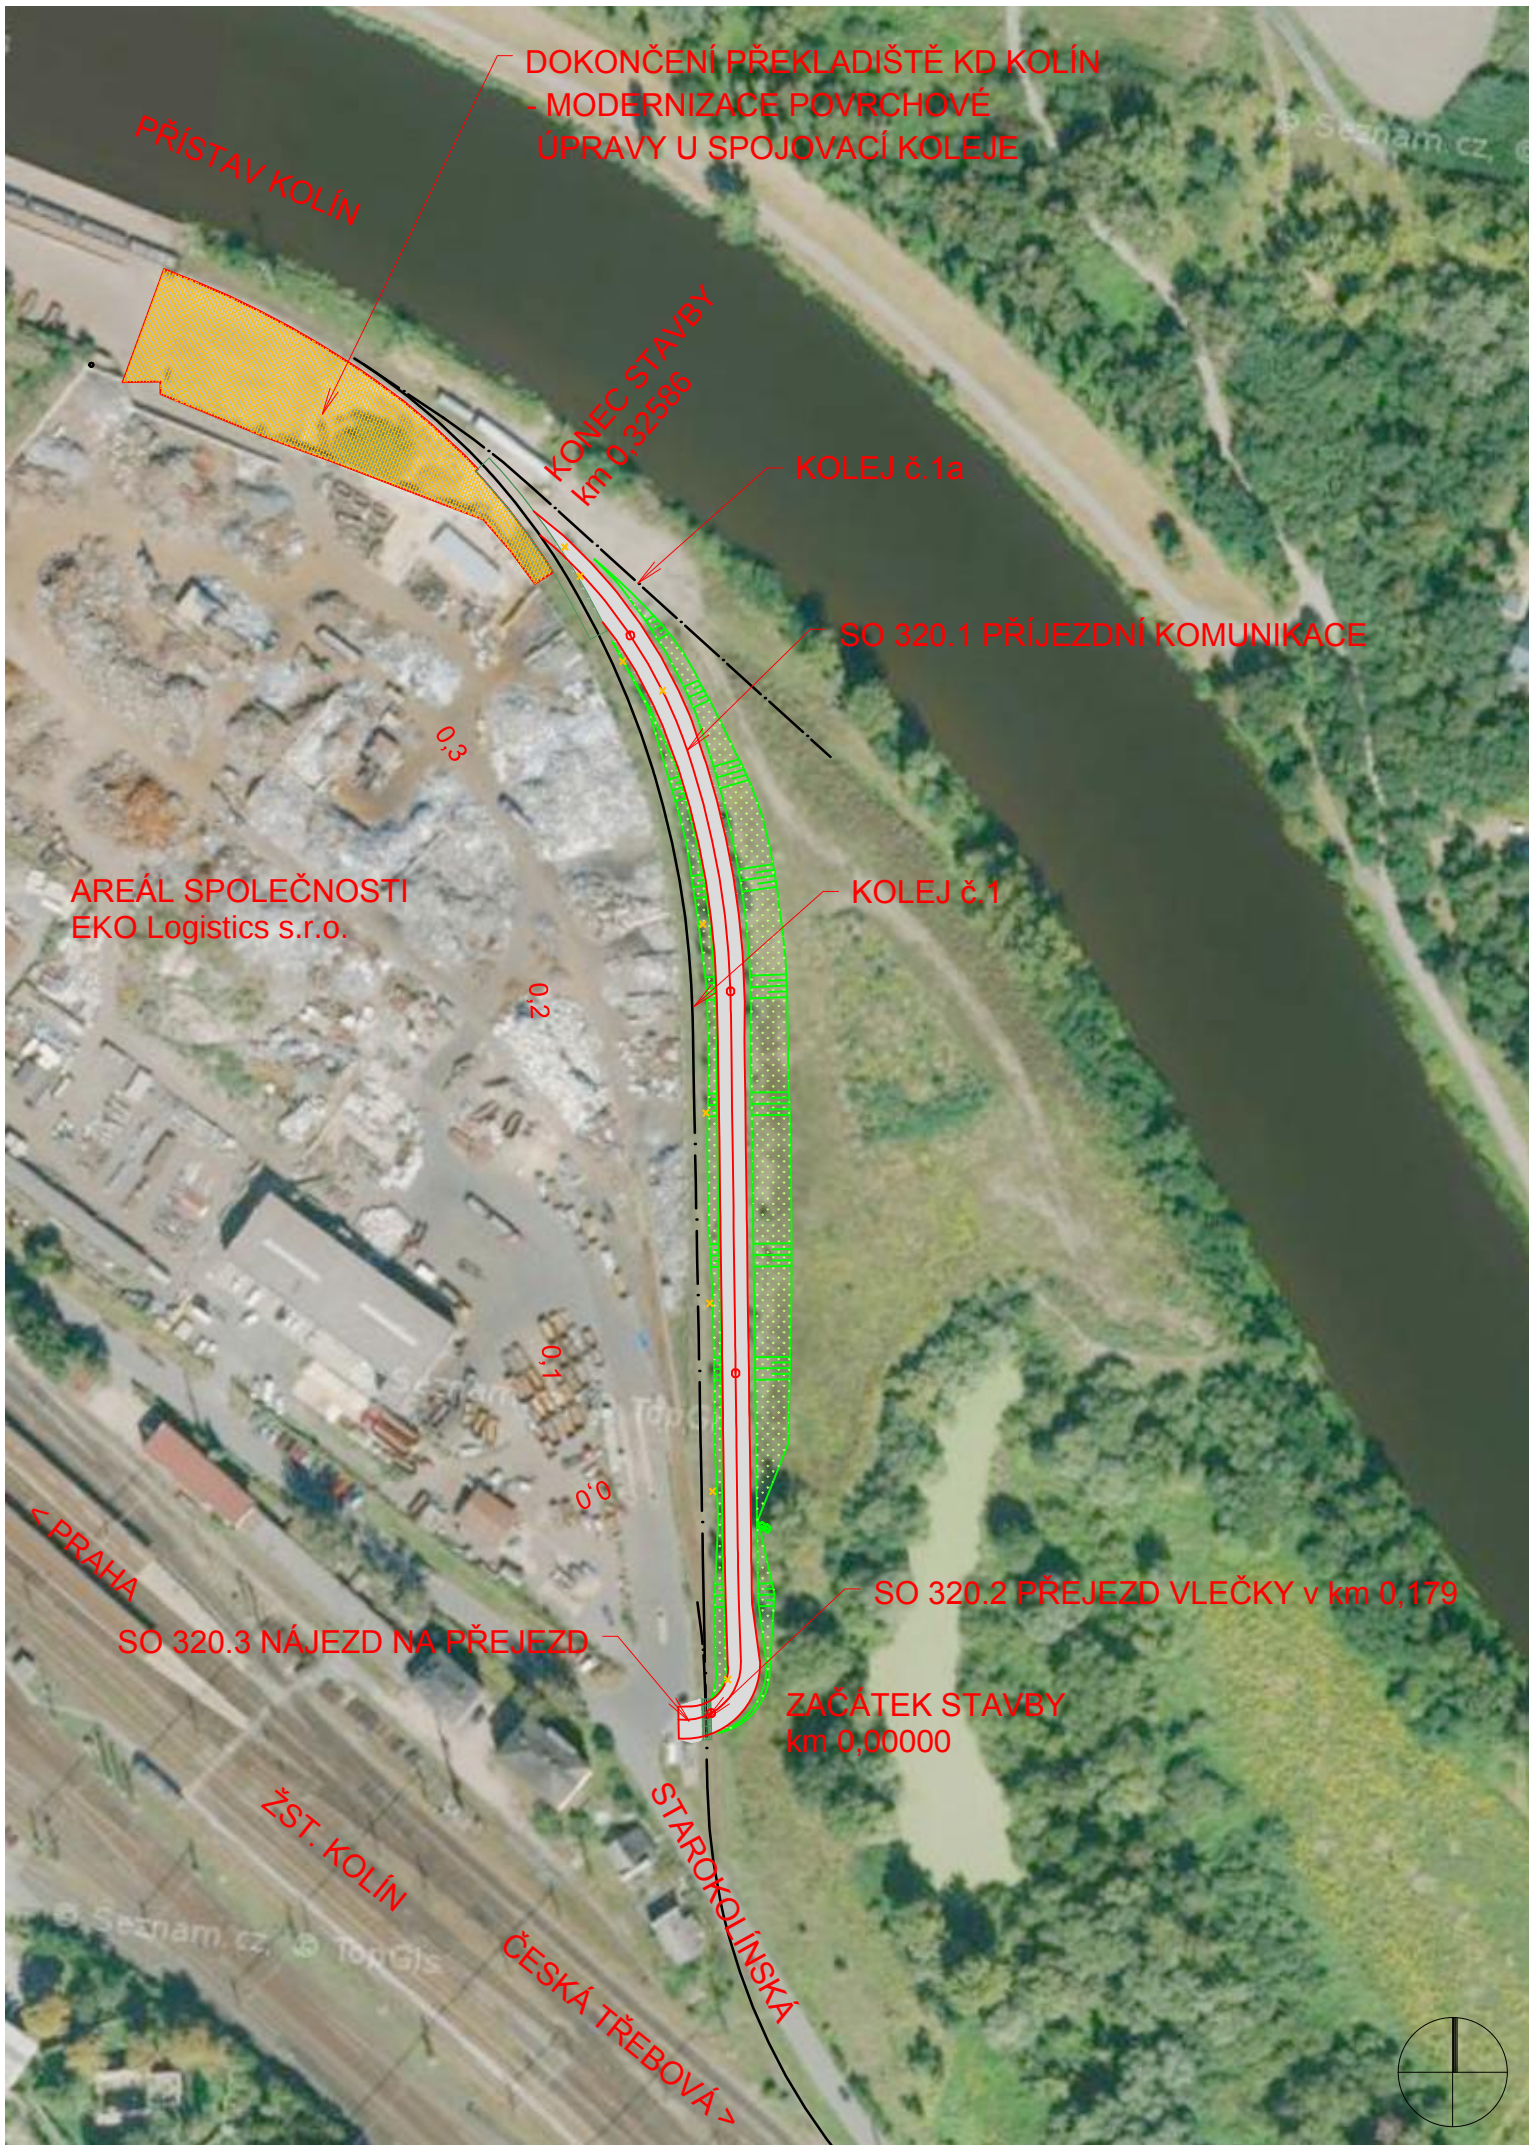


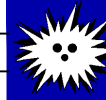

C. SITUAČNÍ VÝKRESY

ZODP. PROJ.:	ING.JAN JEŽEK			ING. JAN JEŽEK	
NAVRHL:	ING.JAN JEŽEK			Bajkalská 672/14	
KRESLIL:	ING.JAN JEŽEK			100 00 Praha 10	
KONTROLA:	ING.JAN JEŽEK			AO ČKAIT:	0004685
KRAJ: Středočeský			IC:	6310 5675	
OBJEDNATEL: T-PORT, spol. s r.o., Jankovcova 1627/16a, 170 04 Praha 7			DIČ:	CZ530906153	
Dokončení překladiště KD Kolín - SO 320 PŘÍJEZDNÁ KOMUNIKACE			DATUM:	06/2021	
			ZAKÁZKA:	517/2020	
			STUPEŇ:	PDPS	
			FORMÁT:	2A4	
SITUAČNÍ VÝKRES ŠIRŠÍCH VZTAHŮ		ČÁST DOK.:	C	MĚŘÍTKO: 1 : 2500	PŘÍL.Č.: 1