STANIČENÍ = viz PŘ

vlečka ve stavu po dokončení stavby:
"Dokončení překladiště KD Kolín -
Modernizace k.č. 1 v úseku od km 0,160
do km 0,540"

dle PŘ

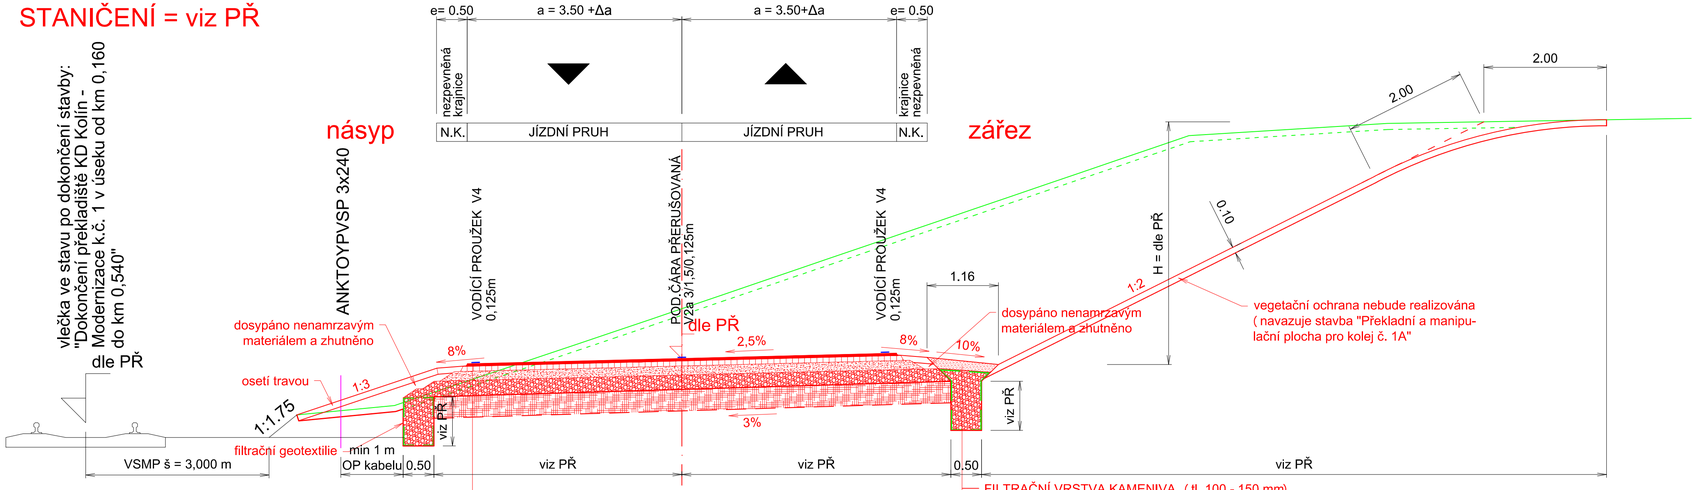

FILTRAČNÍ VRSTVA KAMENIVA (tl. 100 - 150 mm)
(drť frakce 4-8 a 8-16)

VODOPROPUSTNÁ GEOTEXTILIE
(doporučený průsak > 0,1m)

ZÁSYP RÝHY ŠTĚRKEM
(frakce 22-32, 32-63)

ASFALTOVÝ BETON VRSTVA OBRUSNÁ ČSN EN 13108-1, ČSN 73 6121	ACO 11	40 mm
POSTŘIK SPOJOVACÍ EMULZNÍ ČSN EN 13808; ČSN 73 6129	PS-C	0,40 kg/m2
ASFALTOVÝ BETON VRSTVA PODKLADNÍ ČSN 13108-5; ČSN 73 6121	ACP 16+	80 mm
POSTŘIK INFILTRAČNÍ KATIONAKTIVNÍ ČSN EN 13808; ČSN 73 6129	PI-C	1,0 kg/m2
MECHANICKY ZPEVNĚNÉ KAMENIVO ČSN 13242+A1; ČSN 73 6126-1	MZK	150 mm
OCHRANNÁ VRSTVA ČSN EN 13242+A1; ČSN 73 6126-1	ŠDA	200 mm
DVOUOSÁ GEOMŘÍŽ PP		
SANACE PODLOŽÍ HRUBÝM KANENIVEM fr. 32-125 S VIBRAČNÍM ZAVÁLCOVÁNÍM*)	VHK	400 mm

*) před pokládkou geomříže PP se do povrchu vrstvy VHK zavibruje štěrk fr. 4/8

SROV. ROVINA 194.0 m

D.2 STAVEBNÍ ČÁST
D.2.1 SO 320.1 PŘÍJEZDNÁ KOMUNIKACE

ZODP. PROJ.:	ING.JAN JEŽEK		ING. JAN JEŽEK Bajkalská 672/14 100 00 Praha 10
NAVRHL:	ING.JAN JEŽEK		
KRESLIL:	ING.JAN JEŽEK		
KONTROLA:	ING.JAN JEŽEK		
KRAJ: Středočeský			AO ČKAIT: 0004685
OBJEDNATEL: T-PORT, spol. s r.o., Jankovcova 1627/16a, 170 04 Praha 7			IČ: 6310 5675
			DIČ: CZ530906153
Dokončení překladiště KD Kolín - SO 320 PŘÍJEZDNÁ KOMUNIKACE			DATUM: 06/2021
			ZAKÁZKA: 517/2020
			STUPEŇ: PDPS
			FORMÁT: 4A4
VZOROVÝ PŘÍČNÝ ŘEZ	ČÁST DOK.: D.2.1		MĚŘÍTKO: 1:50 / PŘÍL.Č.: 4