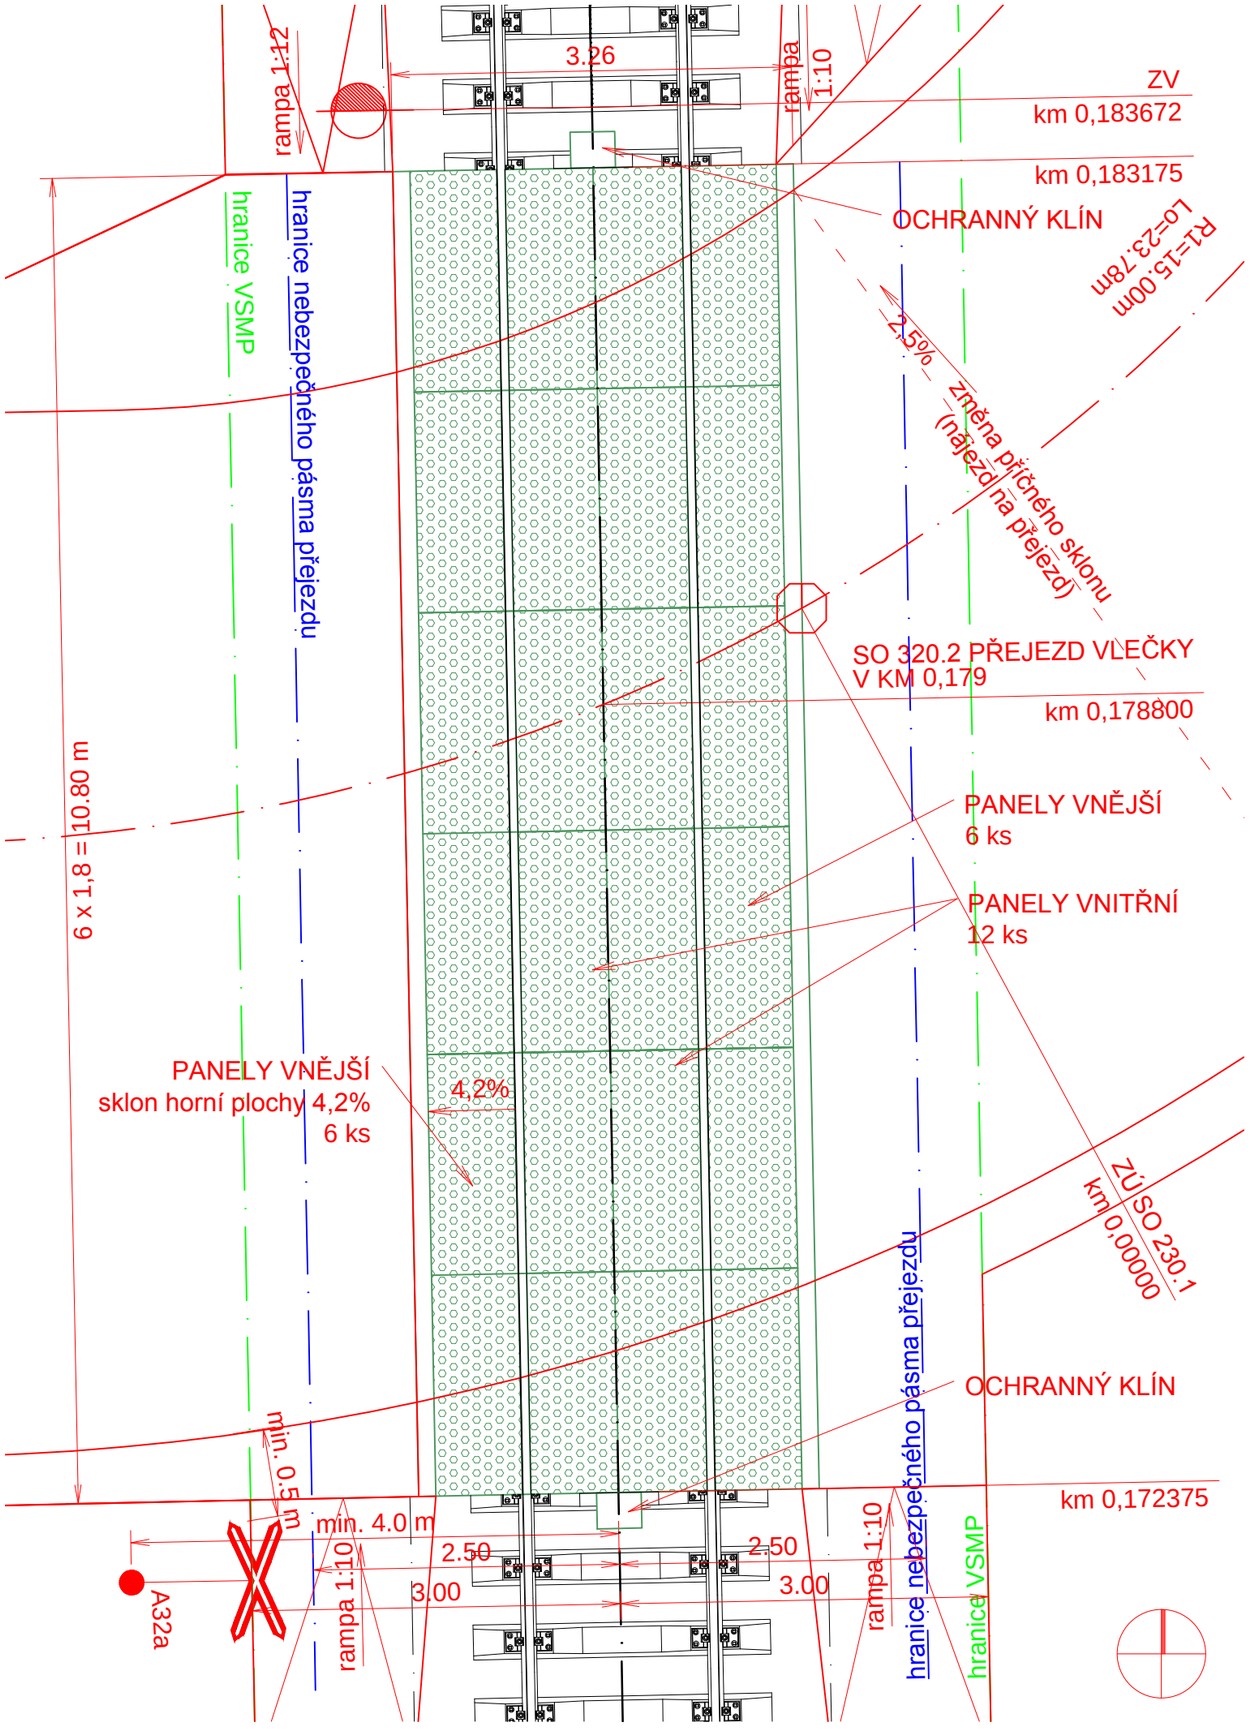

D.2 STAVEBNÍ ČÁST

D.2.2 SO 320.2 PŘEJEZD VLEČKY V KM 0,179

ZODP. PROJ.:	ING.JAN JEŽEK		ING. JAN JEŽEK Bajkalská 672/14 100 00 Praha 10
NAVRHL:	ING.JAN JEŽEK		
KRESLIL:	ING.JAN JEŽEK		AO ČKAIT: 0004685
KONTROLA:	ING.JAN JEŽEK		IČ: 6310 5675
KRAJ: Středočeský			DIČ: CZ530906153
OBJEDNATEL: T-PORT, spol. s r.o., Jankovcova 1627/16a, 170 04 Praha 7			DATUM: 06/2021
Dokončení překladiště KD Kolín - SO 320 PŘÍJEZDNÁ KOMUNIKACE			ZAKÁZKA: 517/2020
			STUPEŇ: PDPS
			FORMÁT: 2A4
VÝKRES SKLADBY	ČÁST DOK.: D.2.2		MĚŘÍTKO: 1 : 50 / PŘÍL.Č.: 2