


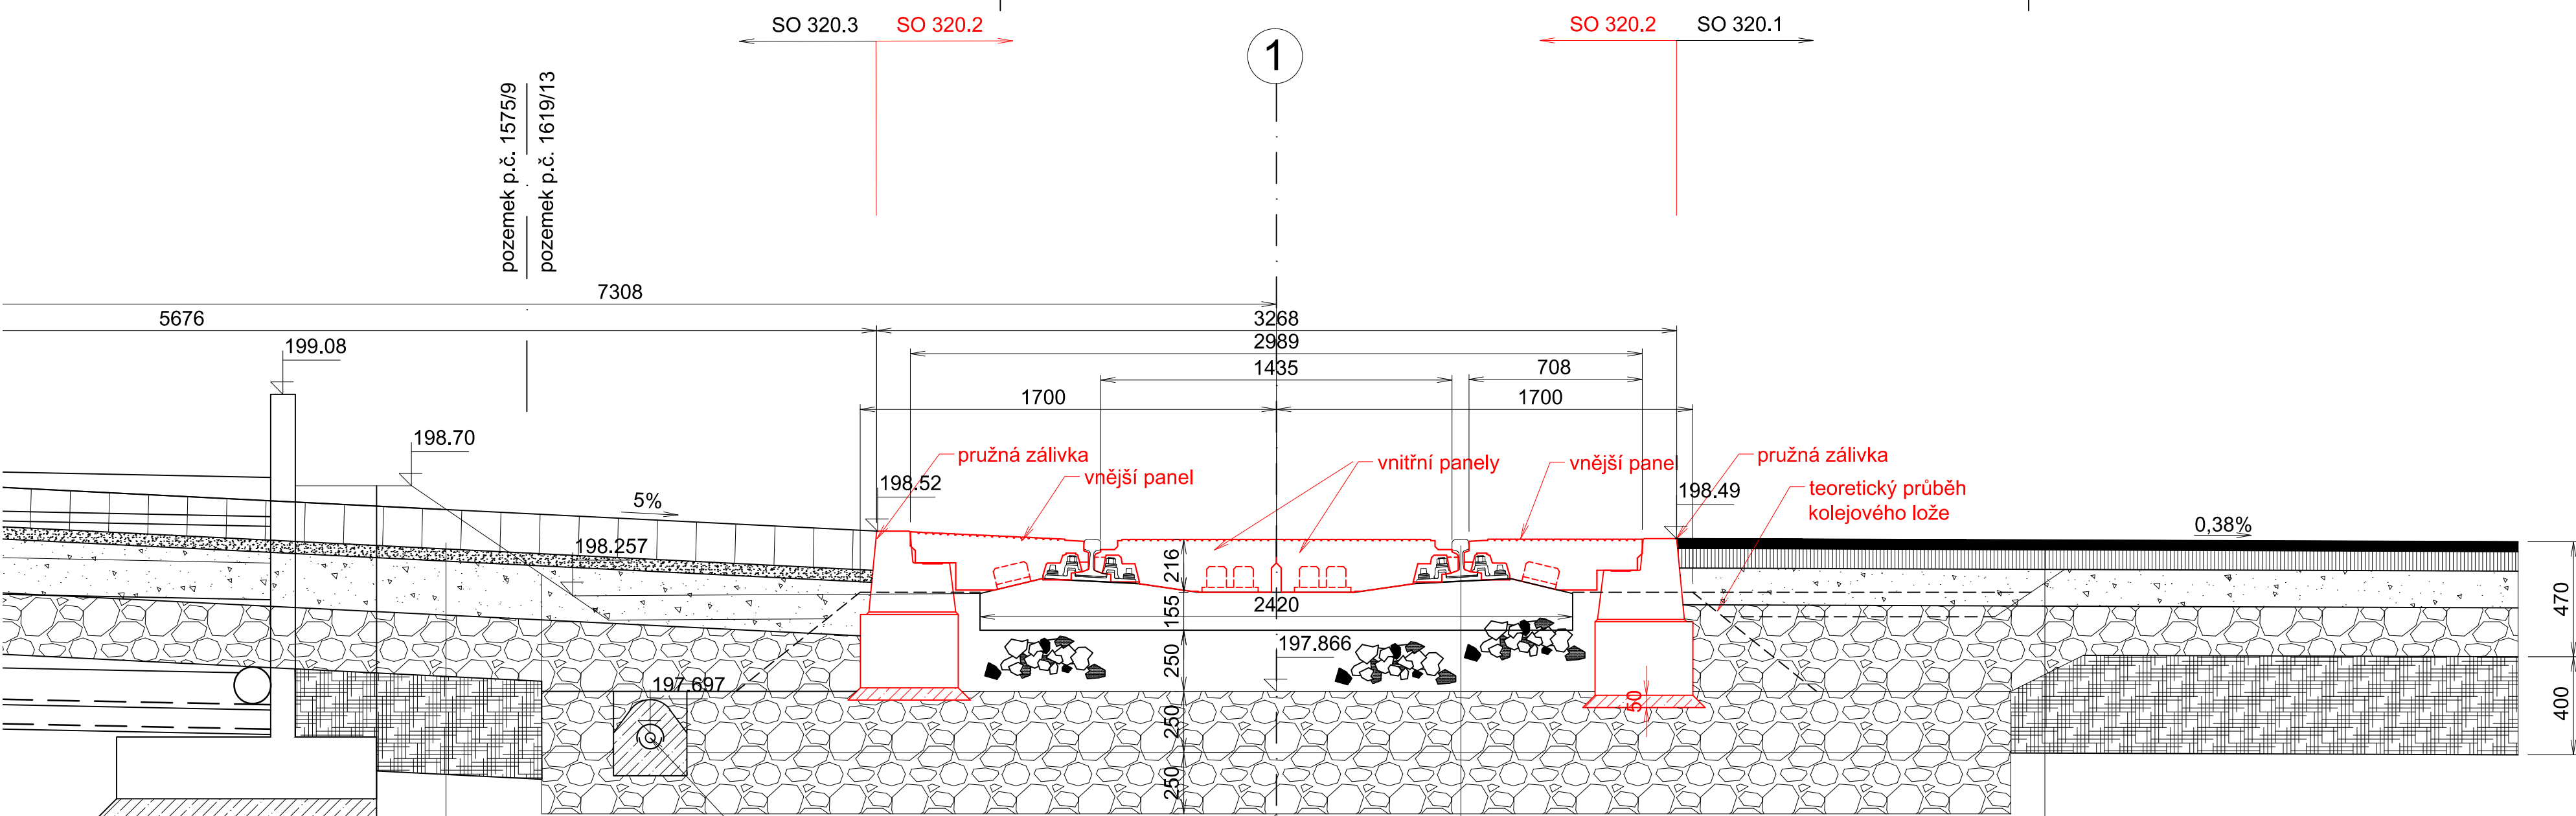

- DLAŽBA Z PŘÍRODNÍHO KAMENE DL 160 mm ČSN 73 6131
- LOŽNÍ VRSTVA PRO DLAŽBU L 50 mm ČSN 73 6131; ČSN 73 6126-1
- MECHANICKY ZPEVNĚNÉ KAMENIVO MZK 220 mm ČSN 13242+A1; ČSN 73 6126-1
- OCHRANNÁ VRSTVA ŠDA 250 mm ČSN EN 13242+A1; ČSN 73 6126-1
- SANACE PODLOŽÍ HRUBÝM KANENIVEM VHK 400 mm fr. 32-125 S VIBRAČNÍM ZAVÁLCOVÁNÍM

- kolejničky S49, kolej bezstyková
- pražce betonové SB8
- kolejevé lože z kameniva drceného fr. 31,5 - 63
- tloušťka min. 250mm, tř. C
- ZKPP typ. 2.2
- podkladní vrstva ze ŠD tl. 0,250 m
- konstrukční vrstva ze ŠD tl. 0,250 m

- ASFALTOVÝ BETON VRSTVA OBRUSNÁ ACO 11 40 mm ČSN EN 13108-1, ČSN 73 6121
- POSTŘÍK SPOJOVACÍ EMULZNÍ PS-C 0,40 kg/m2 ČSN EN 13808; ČSN 73 6129
- ASFALTOVÝ BETON VRSTVA PODKLADNÍ ACP 16+ 80 mm ČSN 13108-5; ČSN 73 6121
- POSTŘÍK INFILTRAČNÍ KATIONAKTIVNÍ PI-C 1,0 kg/m2 ČSN EN 13808; ČSN 73 6129
- MECHANICKY ZPEVNĚNÉ KAMENIVO MZK 150 mm ČSN 13242+A1; ČSN 73 6126-1
- OCHRANNÁ VRSTVA ŠDA 200 mm ČSN EN 13242+A1; ČSN 73 6126-1
- DVOUOSÁ GEOMŘÍŽ PP
- SANACE PODLOŽÍ HRUBÝM KANENIVEM VHK 400 mm fr. 32-125 S VIBRAČNÍM ZAVÁLCOVÁNÍM*)

*) před pokládkou geomříže PP se do povrchu vrstvy VHK zavibruje štěrk fr. 4/8

D.2 STAVEBNÍ ČÁST

D.2.2 SO 320.2 PŘEJEZD VLEČKY V KM 0,179

ZODP. PROJ.:	ING. JAN JEŽEK			ING. JAN JEŽEK Bajkalská 672/14 100 00 Praha 10
NAVRHL:	ING. JAN JEŽEK			
KRESLIL:	ING. JAN JEŽEK			
KONTROLA:	ING. JAN JEŽEK			
KRAJ: Středočeský			AO ČKAIT:	0004685
			IČ:	6310 5675
			DIČ:	CZ530906153
OBJEDNATEL: T-PORT, spol. s r.o., Jankovcova 1627/16a, 170 04 Praha 7			DATUM:	1
Dokončení překladiště KD Kolín - SO 320 PŘÍJEZDNÁ KOMUNIKACE			ZAKÁZKA:	517/2020
			STUPEN:	PDPS
			FORMÁT:	4A4
			MĚŘITKO:	PŘÍL.Č.: 3
PŘÍČNÝ ŘEZ			ČÁST DOK.: D.2.2	