



Stavební otvory dveří 1:50

(Pohled ze)


* = od čisté podlahy stanice

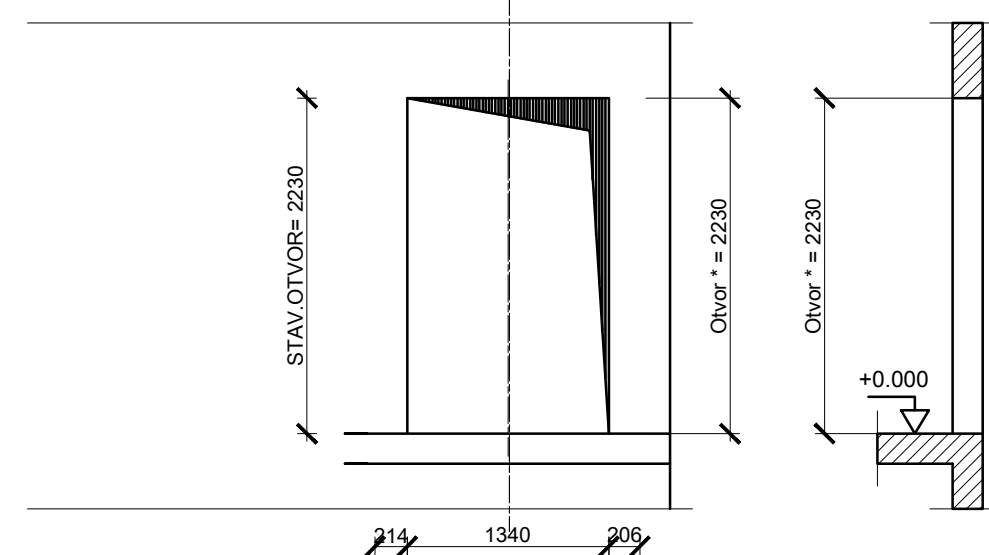

Pūdorys šachty 1:25

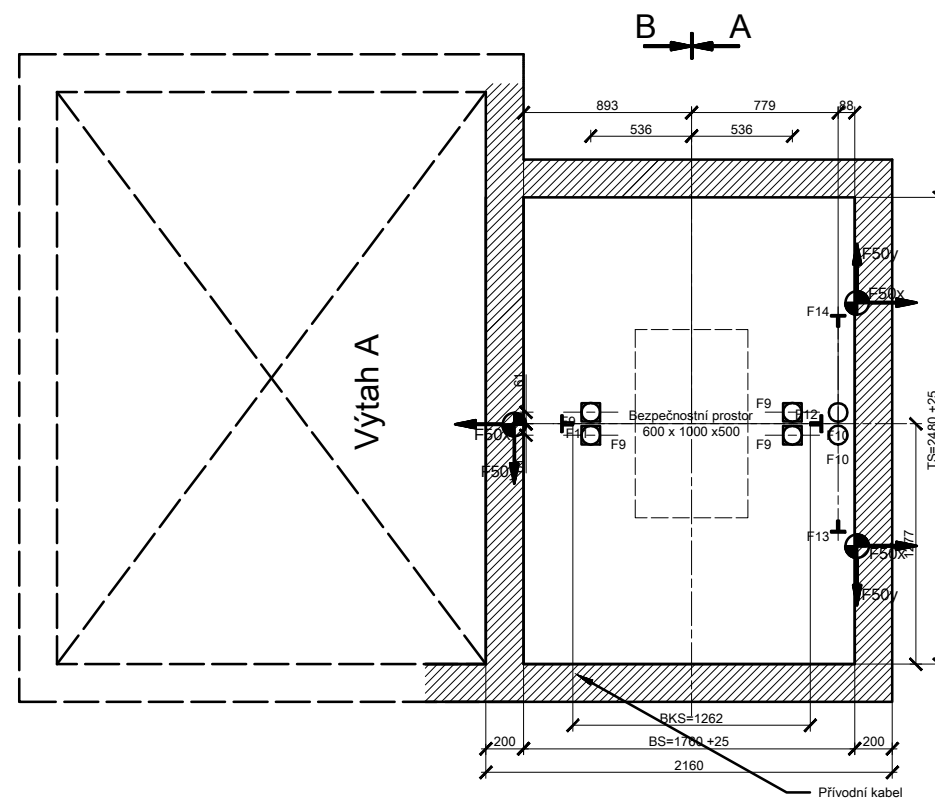

Stavební otvory dveří

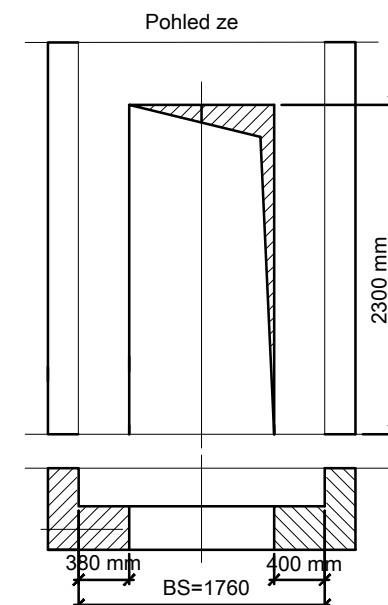

Nedílnou součástí výkresu jsou dokumenty přiložené ke kopii č.1

CZ-65401089	změny	Jméno	Datum

Zakázka č.: A/Zakázka č.: B	Zakázka č.: A: Reakce (N)	Zakázka č.: B: Reakce (N)
Reakce (N) Klec		
	FF1=2594 / 2594	F50x= 3615 F11 = 26900
FF2=1918 / 1918	FF2=1918 / 1918	F50y= 1918 F12 = 61600
FF1=821 / 821	FF1=821 / 821	F9 = 20601 F14 = 22500
FF2=91 / 91	FF2=91 / 91	F10 = 33119 F13 = 22500

Síla F8 a F16 v případě vybavení zachycovačů

Síla F9 a F10 v případě dosednutí klece nebo protiváhy na nárazníky

ELEKTRICKÉ ÚDAJE : Zakázka č.:	A	B
Jmenovitý příkon přívodu [SN] (kVA)	7,70 kW	7,70 kW
Jmenovitý proud výtahu [INN] (A)	21,00 A	21,00 A
Záběrový proud výtahu [INA] (A)	23,0 A	23,0 A
Jmenovitý proud přívodu [SIH] (A)	25,00 A	25,00 A
Minimální průřez přívodu	6,0 mm ²	6,0 mm ²
Max. délka přívodního kabelu	141 m	141 m
	10,0 mm ²	10,0 mm ²
Max. délka přívodního kabelu	235 m	235 m

Napájení pohonu	3x400 V +N+PE	Frekvence (Hz)	50 Hz
Napájení světelného okruhu (V)		230 V	
Odchylka frekvence a napětí		+10/-10 %	

STAVEBNÍ VÝKRES



Název produktu:
6300

Místo stavby -
Kpt. Jaroše 2000 390 03 Tábor
Zhotovitel výtahu


Další požadavky viz pan Tel.: Fax:			
Kreslil			Strana
Schválil			1

Zakázka č.: "B" PRG0120929629
Výkres č.:

max 1000

min 1100


a musí odpovídat platným normám a předpisům!

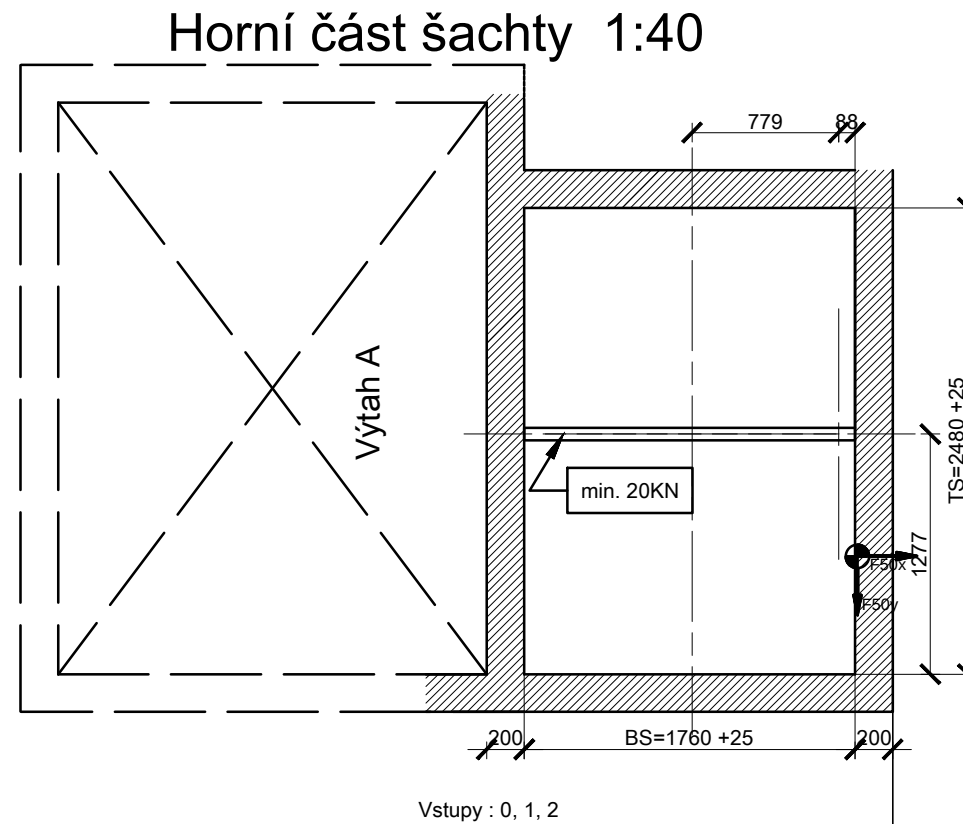


Zakázka č.: "B"
Výkres č.:

BS= šířka šachty
TS= hloubka šachty
BK= šířka klece
TK= hloubka klece
BT= šířka dveří
HT= výška dveří
BKS= šířka klecového vodička
BGS= šířka vodička protiváhy

Pūdorys šachty 1:25

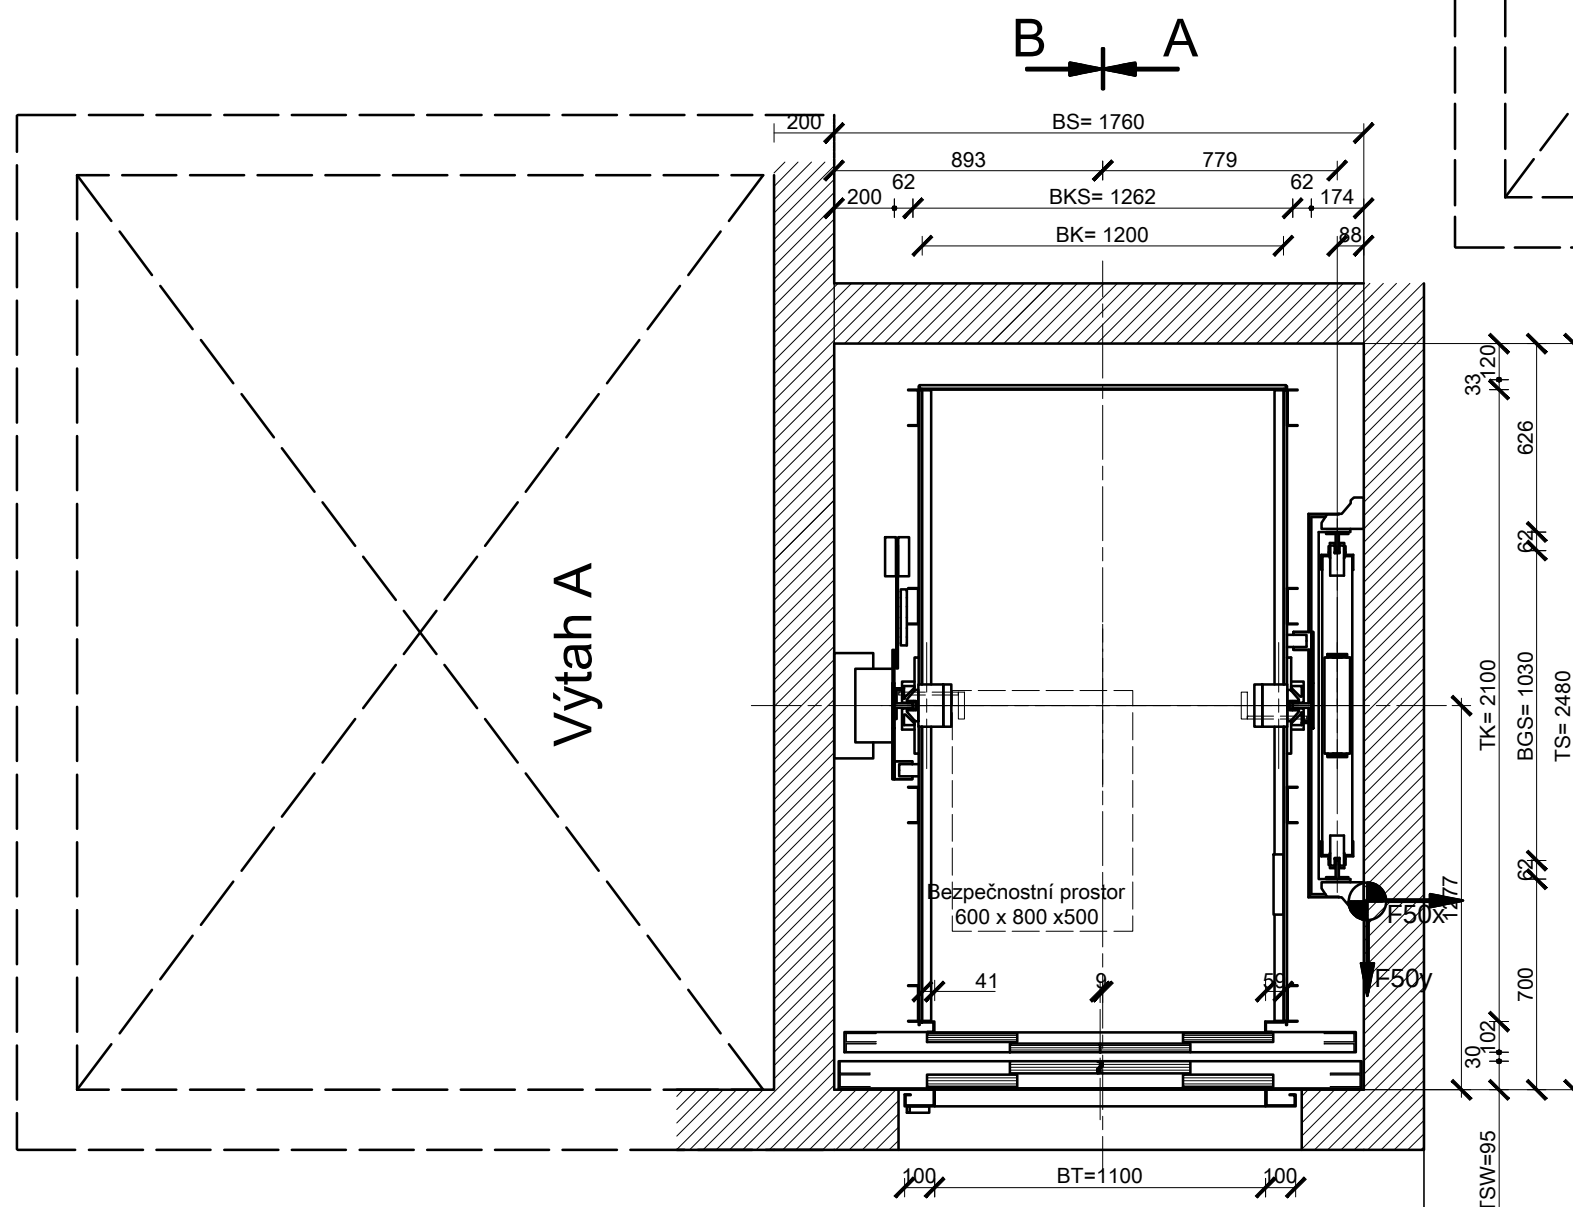

Prohlubeň šachty 1:30

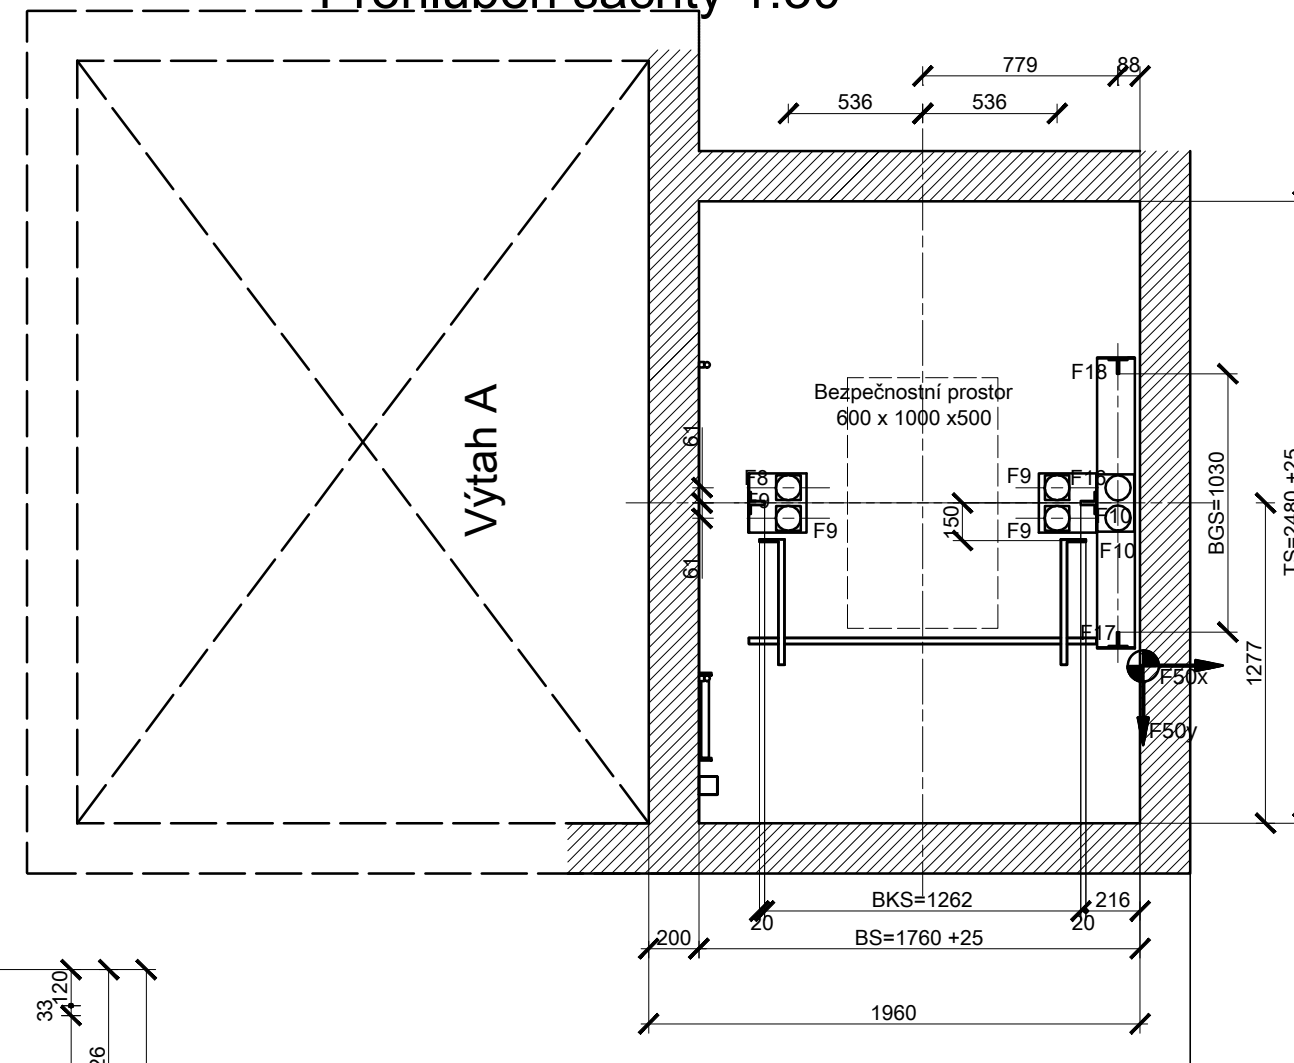

CZ-6540009 změny			Jméno	Datum
Zakázka č.:			Zakázka č.:	
	A	B	A	B
GKU ()	1901	1901	Stanic	3
GK ()	773	773	Nástupišť	1
GG ()	1.336 kg	1.336 kg	Druh ovládání	2KS
Nosnost (kg)	1125	1125	Systém pohonu	FMB
Osob	15	15	Rychlost (m/s)	1.00
Zdvih (m)	7.20	7.20		



STROJNÍ VÝKRES



Název produktu:
6300

Místo stavby		-
Kpt. Jaroše 2000 390 03 Tábor		
Zhotovitel výtahu		

			Další požadavky viz	
			pan	
			Tel.:	Fax:
			Kreslil	
Schválil				Strana
				1
Zakázka č.: "B"				
Výkres č.:				

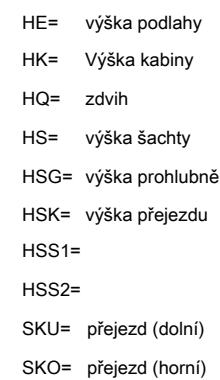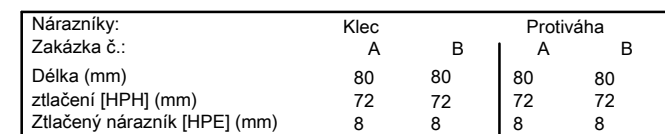

Místo stavby -
Kpt. Jaroše 2000 390 03 Tábor

Název produktu:
6300

	Další požadavky viz
--	---------------------

pan
Tel.:

Fax:

Strana

Kres

2

Zakázka č.: "B"

Výkres č.: