

EXTERIÉR

nízkoexpanzní
montážní pěna

zаконčovací profil
s okapničkou

komprimační páska

začišťovací profil
s tkaninou

vnější těsnicí páska
paropropustná

kompozitní úhelník

profil je pouze informativní

vnitřní těsnicí páska – parotěsná
kapotovací profily dilatační spáry

začišťovací profil

rohový profil

kontaktní zateplovací systém

ŽB stěna

260

5

200

15

155

5

30

INTERIÉR

DETAIL NADPRAŽÍ OKNA

EXTERIÉR

kontaktní zateplovací systém

260

5

200

5

40

80

155

30

5

vnitřní těsnicí páska – parotěsná
kapotovací profily dilatační spáry

začišťovací profil

rohový profil

začišťovací profil
s tkaninou

revizní přístup k roletě

komprimační páska

vnější těsnicí páska
paropropustná

kompozitní úhelník


profil je pouze informativní

ŽB stěna

INTERIÉR

DETAIL NADPRAŽÍ OKNA s roletou

EXTERIÉR

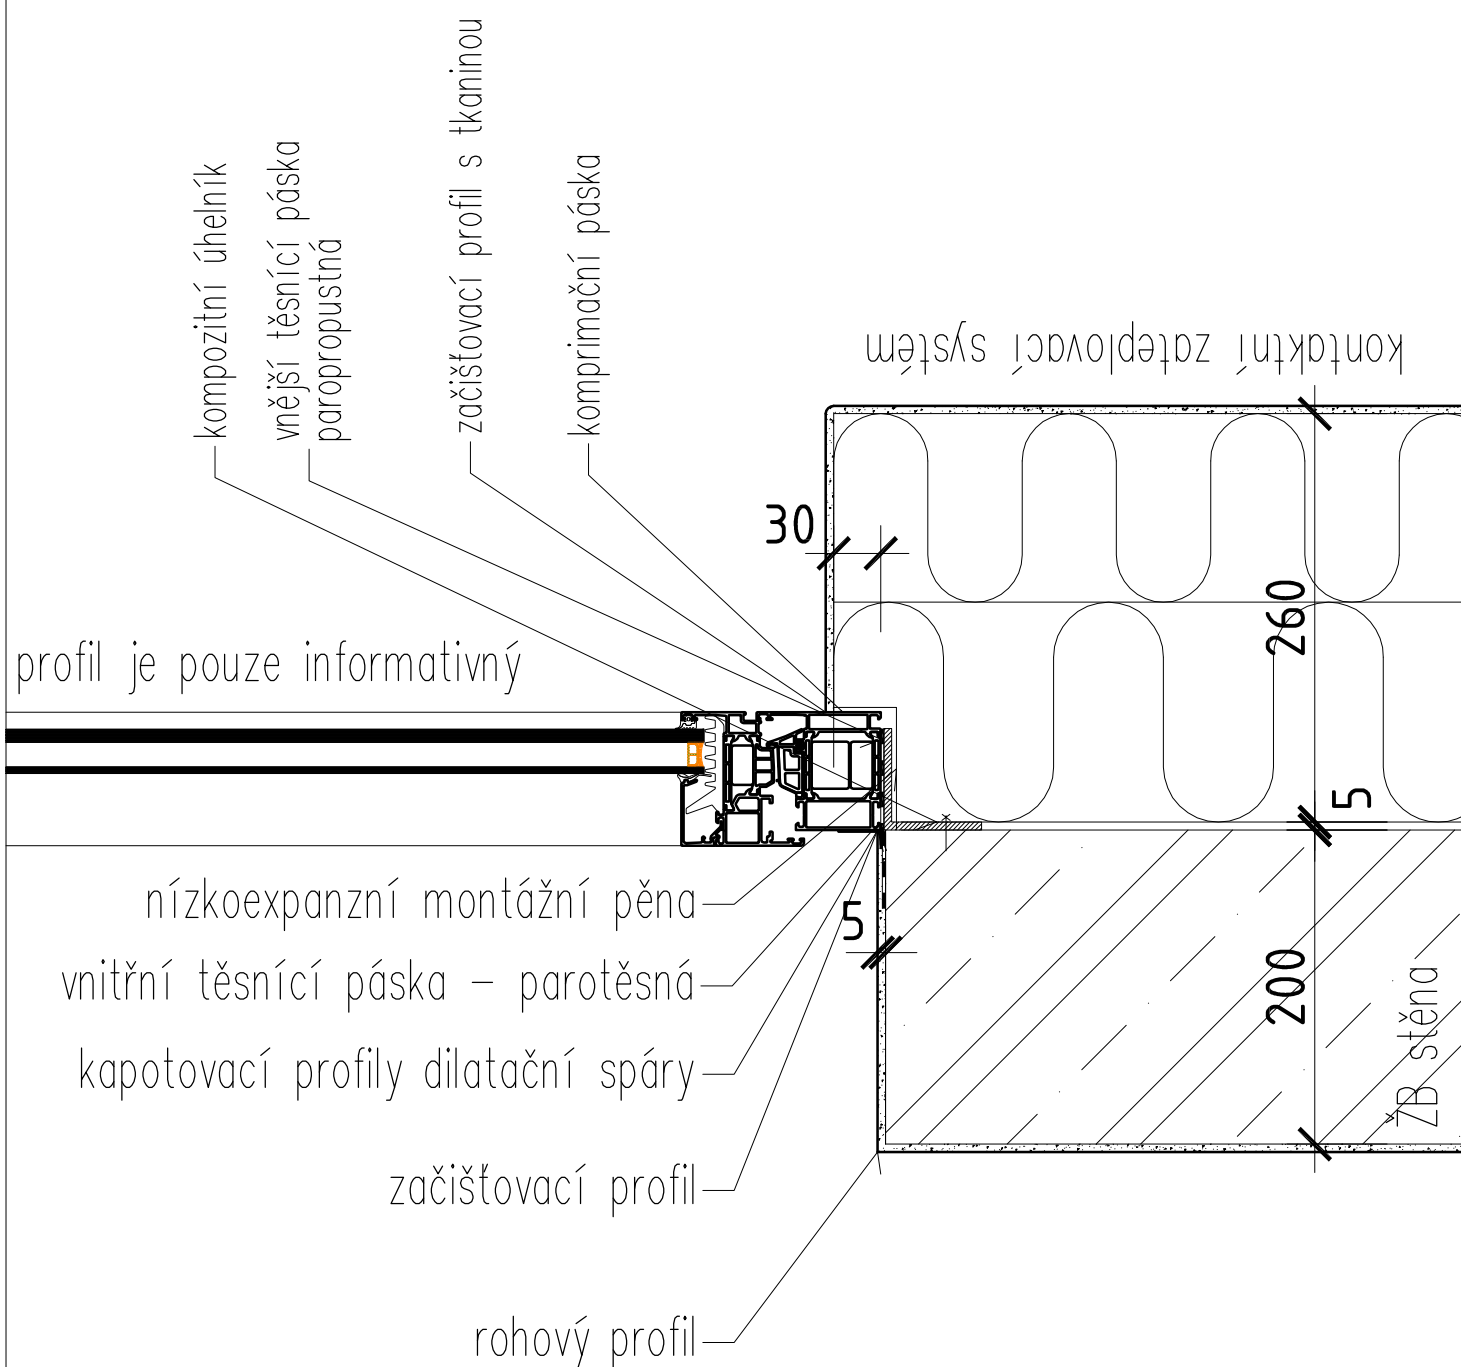


INTERIÉR

DETAIL OSTĚNÍ OKNA

INTERIÉR

EXTERIÉR

profil je pouze informativní

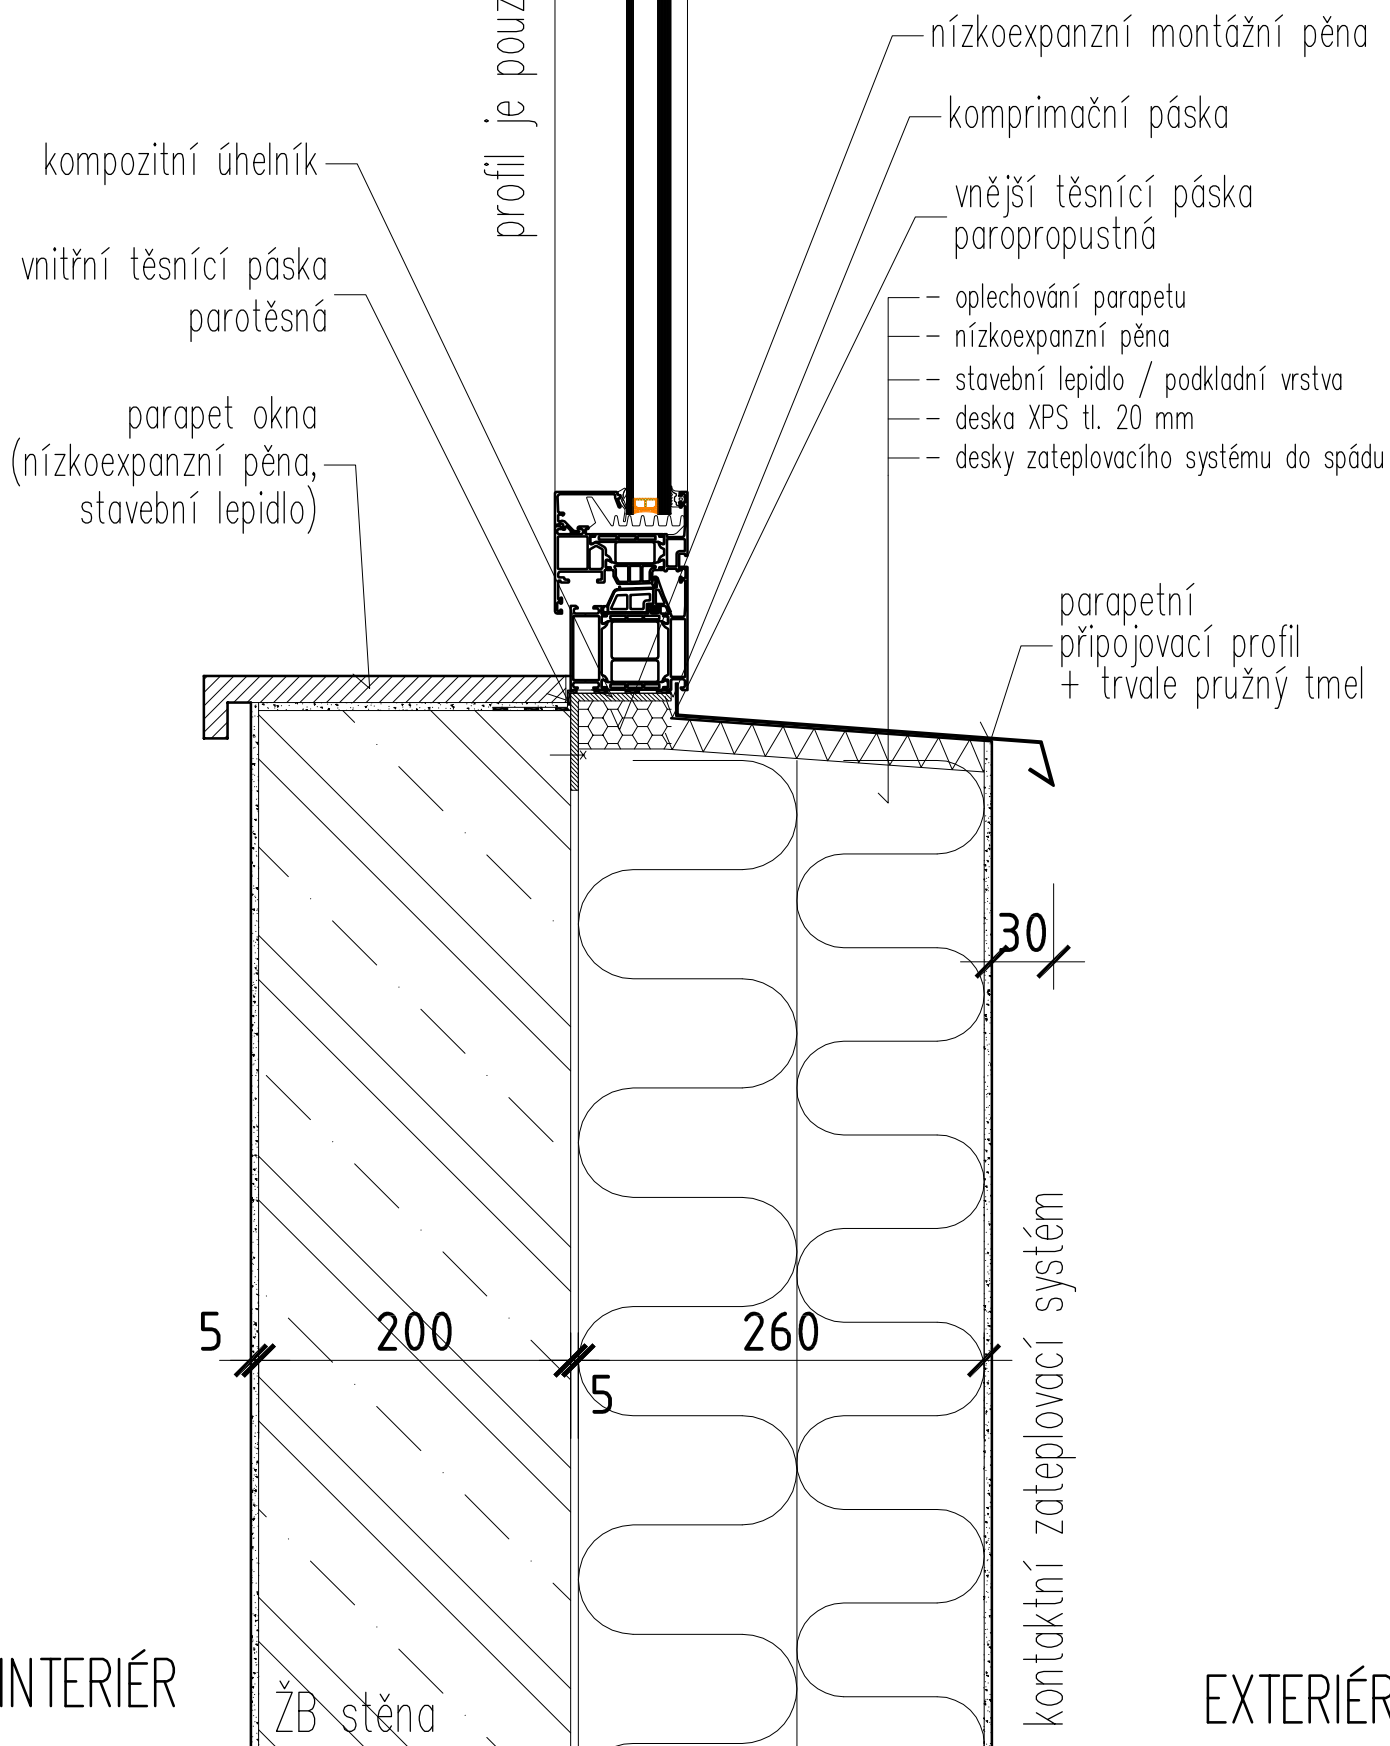


DETAIL PARAPETU OKNA

Dilatační/přechodová lišta DLAŽBA – DLAŽBA,
šířka 15 mm, výška 12,5 mm
profil standard,
Materiál – Hliník
Provedení – dilatační vložka měkčené PVC





DLAŽBA – DLAŽBA

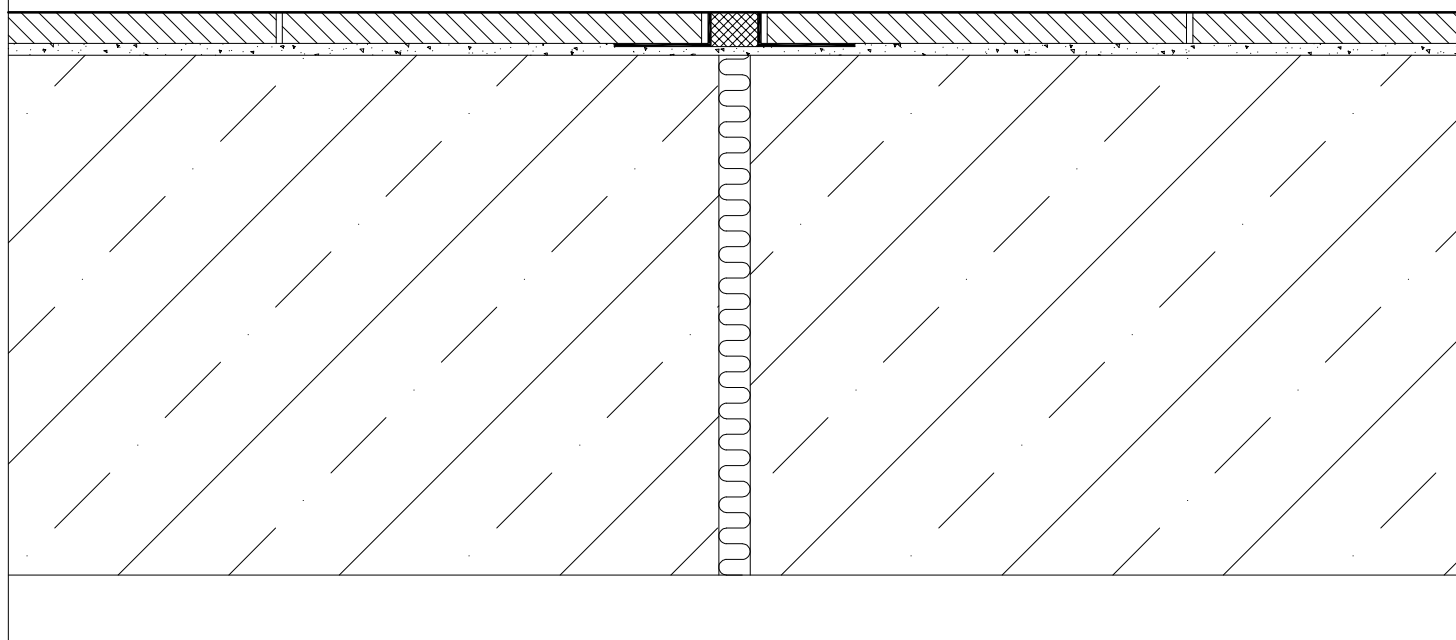




DILATAČNÍ / PŘECHODOVÁ LIŠTA DLAŽBA – PVC

Dilatační / přechodová lišta VINYL – DLAŽBA,
šířka 15 mm, výška 12,5 mm, profil standard,
Materiál – Hliník
Provedení – dilatační vložka měkčené PVC

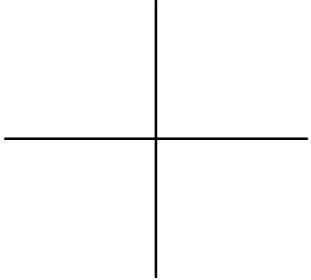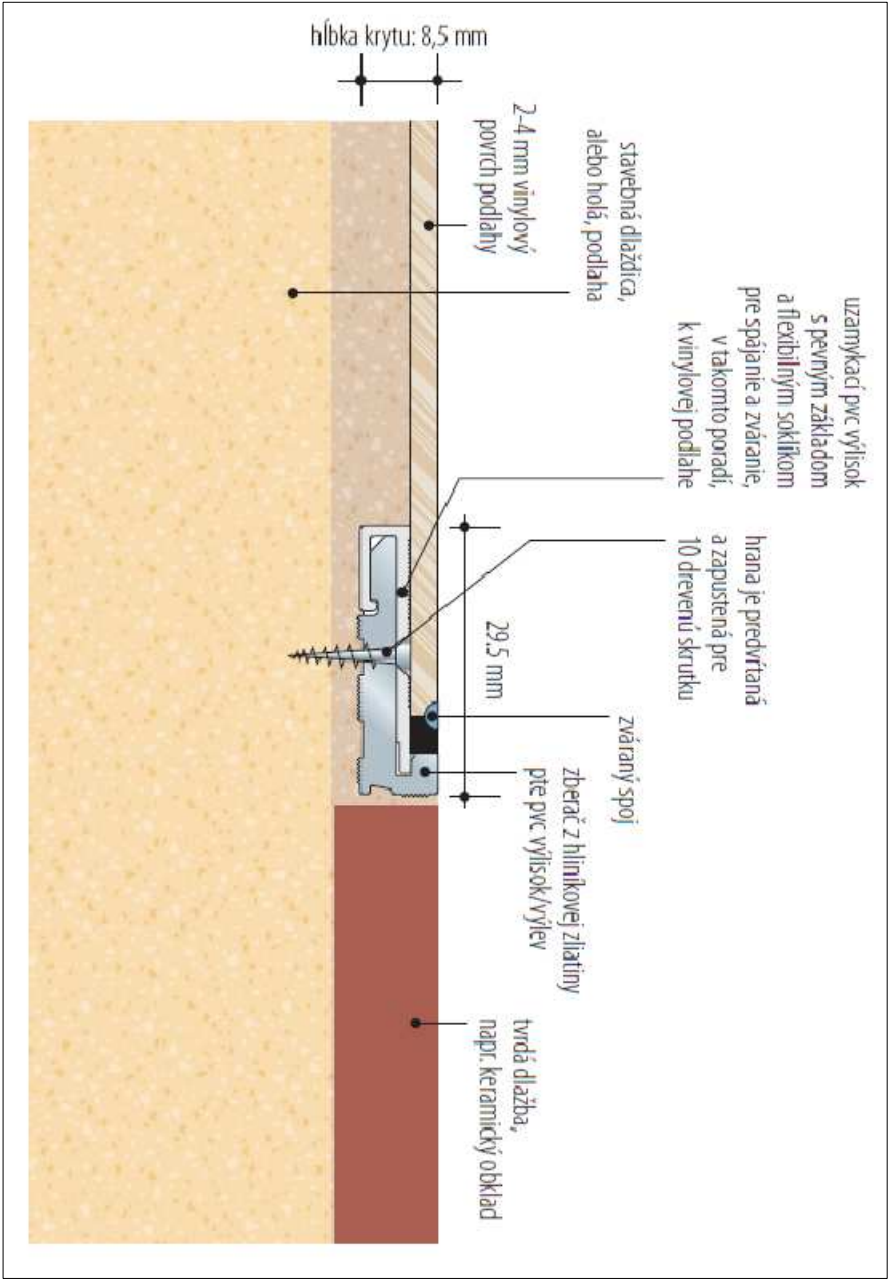

DILATAČNÍ / PŘECHODOVÁ LIŠTA DLAŽBA – DLAŽBA

HLINÍKOVÁ dilatační / přechodová lišta vinyl – vinyl
2x šířka 15 mm, výška 12,5 mm, profil standard,
Materiál – Hliník

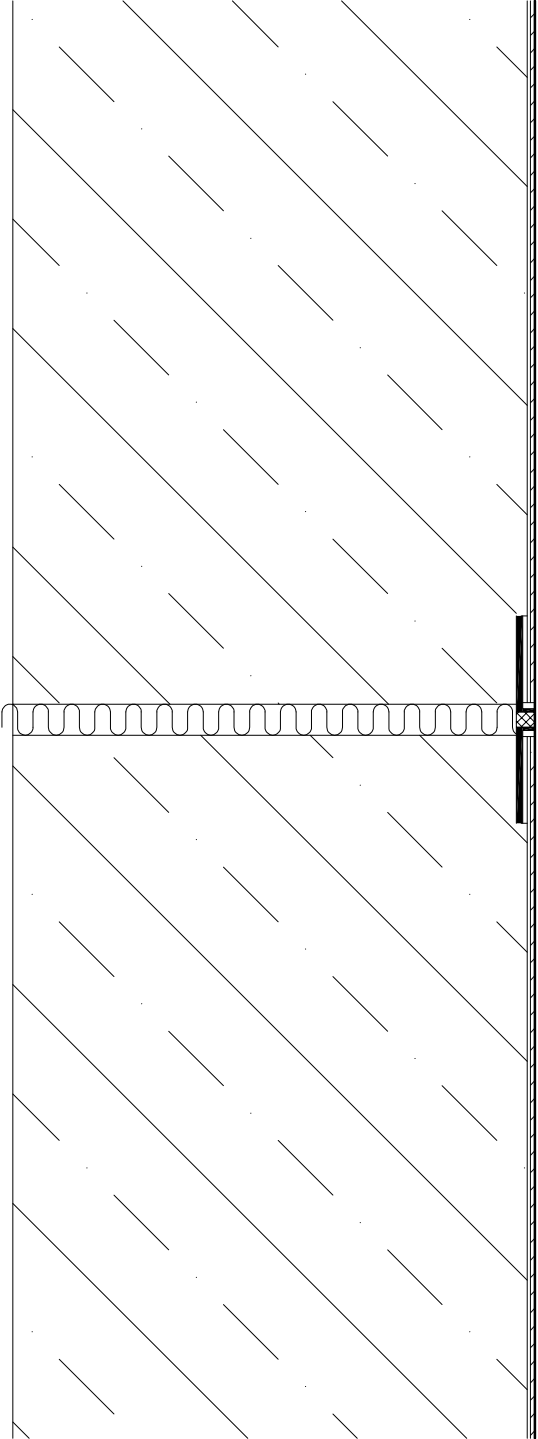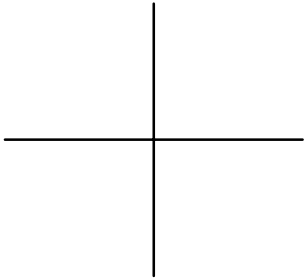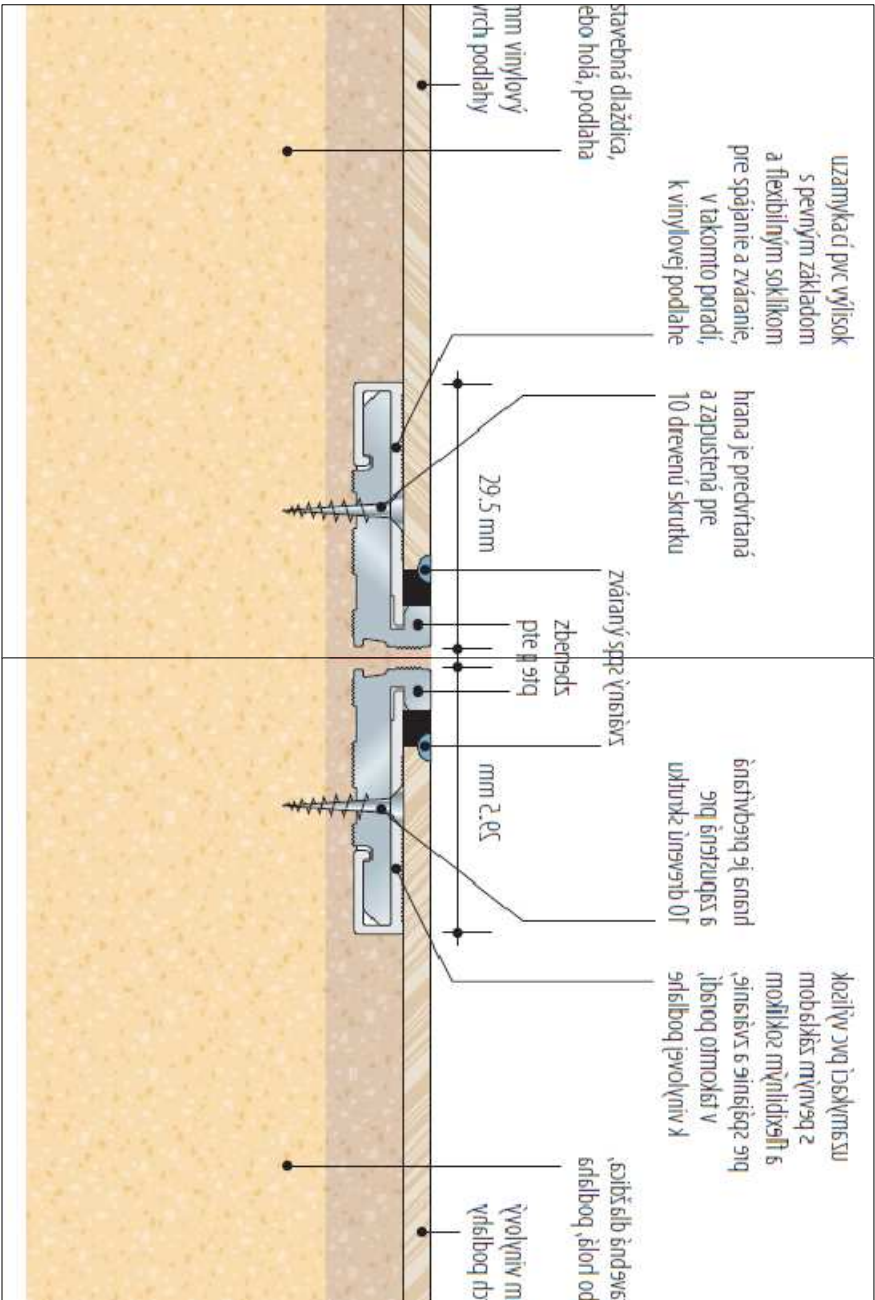

DILATAČNÍ / PŘECHODOVÁ LIŠTA PVC – PVC

Součástí dodávky nášlapné vrstvy z PVC bude i
systémové řešení soklu pomocí speciální soklové lišty
- 60mm vysoká hladká polotvrdá lišta z PVC s pružným
těsnícím okrajem - barva šedá.

