


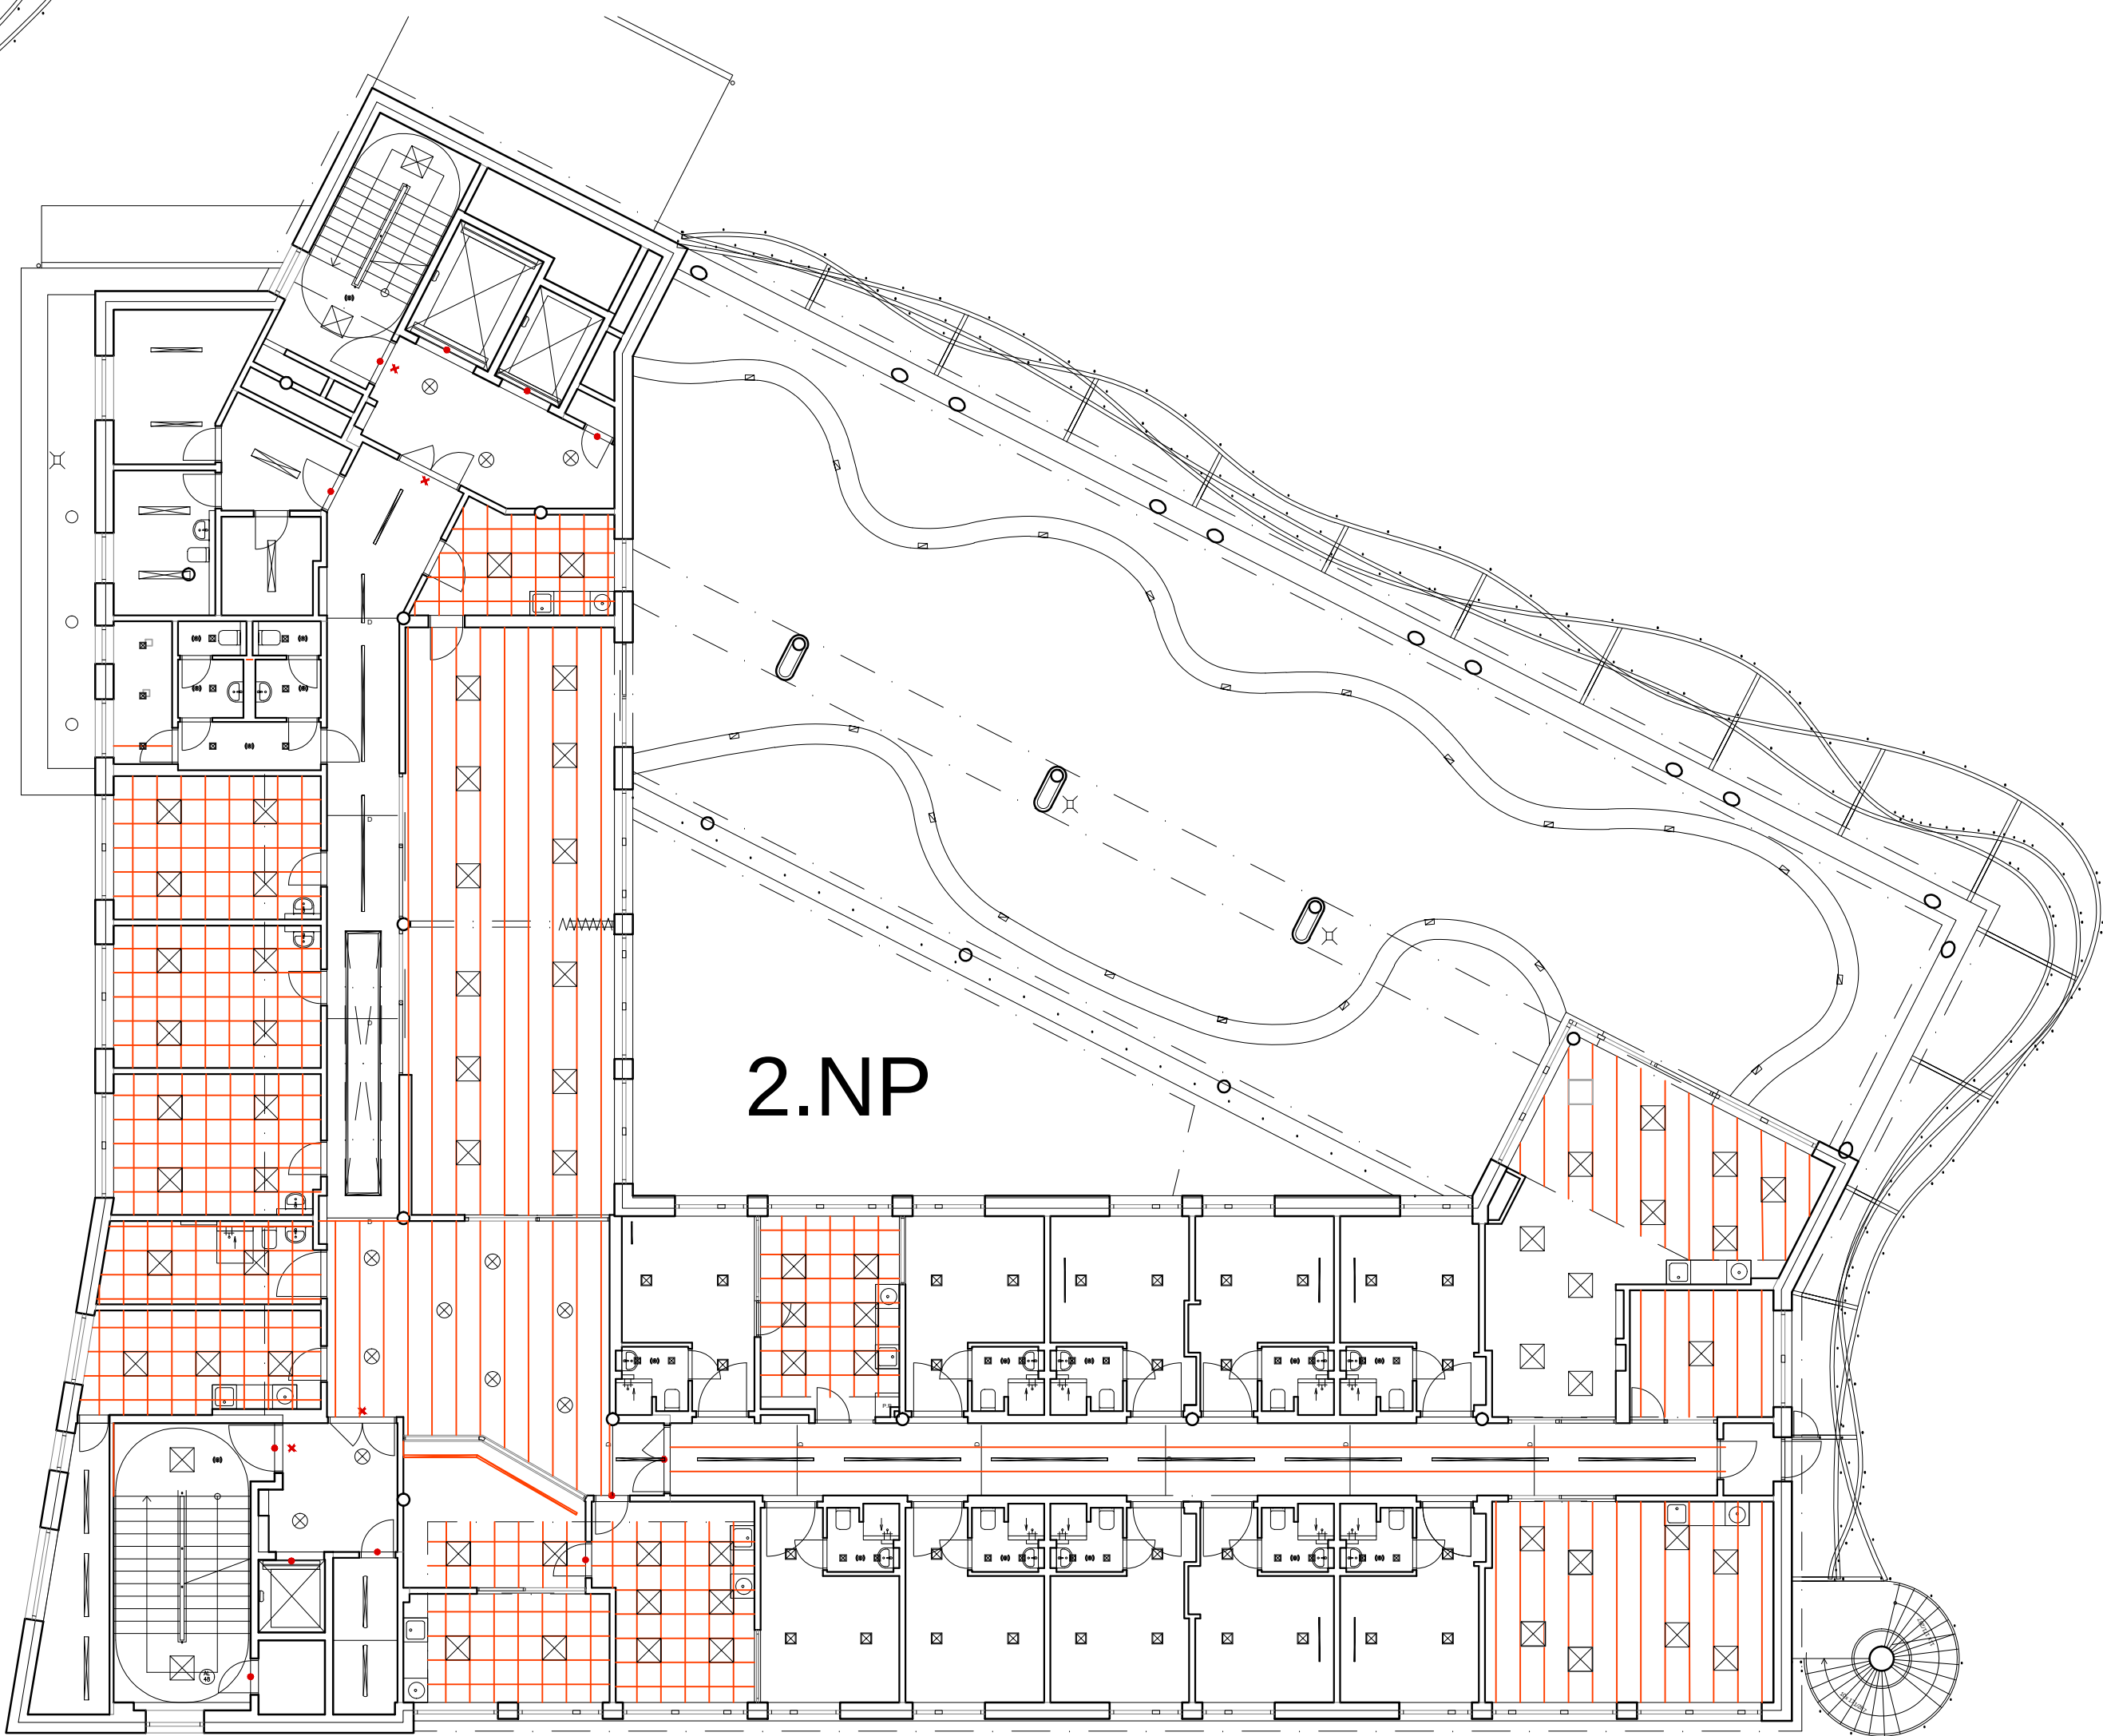

3.NP

1.NP

2.NP

POZNÁMKA :
• nedílnou součástí výkresové části dokumentace, výpisů PSV a HSV, detailů a skladeb je textová část D.1.1.a - TECHNICKÁ ZPRÁVA (obsahuje bližší specifikace materiálů, výrobků, skladeb, atd.)
• nedílnou součástí ARCHITEKTONICKO STAVEBNÍHO řešení je oddíl D.1.3 POŽÁRNÉ BEZPEČNOSTNÍ ŘEŠENÍ

±0,000 = 444,050 m.n.m. B.p.v

OBJEDNATEL : Nemocnice Tábor, a.s. IČ 26095203, DIČ CZ26095203 , Kpt. Jaroše 2000, 390 02 Tábor			
ZHOTOVITEL : Ing.arch. Jan Hochman - Atelier H1, autorizovaný architekt ČKA 00762, IČ: 11015802 K Břířce 1656/65, 50008 Hradec Králové 8			
SPOLUPRÁCE : Ing.arch. Pavel Zadrobilek ČKA 02 868, IČ: 67436927		ZHOTOVITEL ODDÍLU : Ing.Tomáš Kobláša ČKA IT 0602275, IČ: 684 56 425	
NOVÁ PSYCHIATRIE - NEMOCNICE TÁBOR			
STAVEBNÍ OBJEKT	SO.01 Budova ("Nová psychiatrie")	STAVENÍŠTĚ "A"	STUPEN : DSP+ DPPS
PROFESE	ARCHITEKTONICKO STAVEBNÍ		DATUM : 30.4.2015
ODPOVĚDNÝ PROJEKTANT	Ing.arch. Jan Hochman - Atelier H1, ČKA 00762, IČ: 11015802		PARÉ. č.:
KLADEČSKÉ SCHEMA PODHLEDŮ			MĚŘITKO: ČÍSLO V. : D.1.1.b -17.