


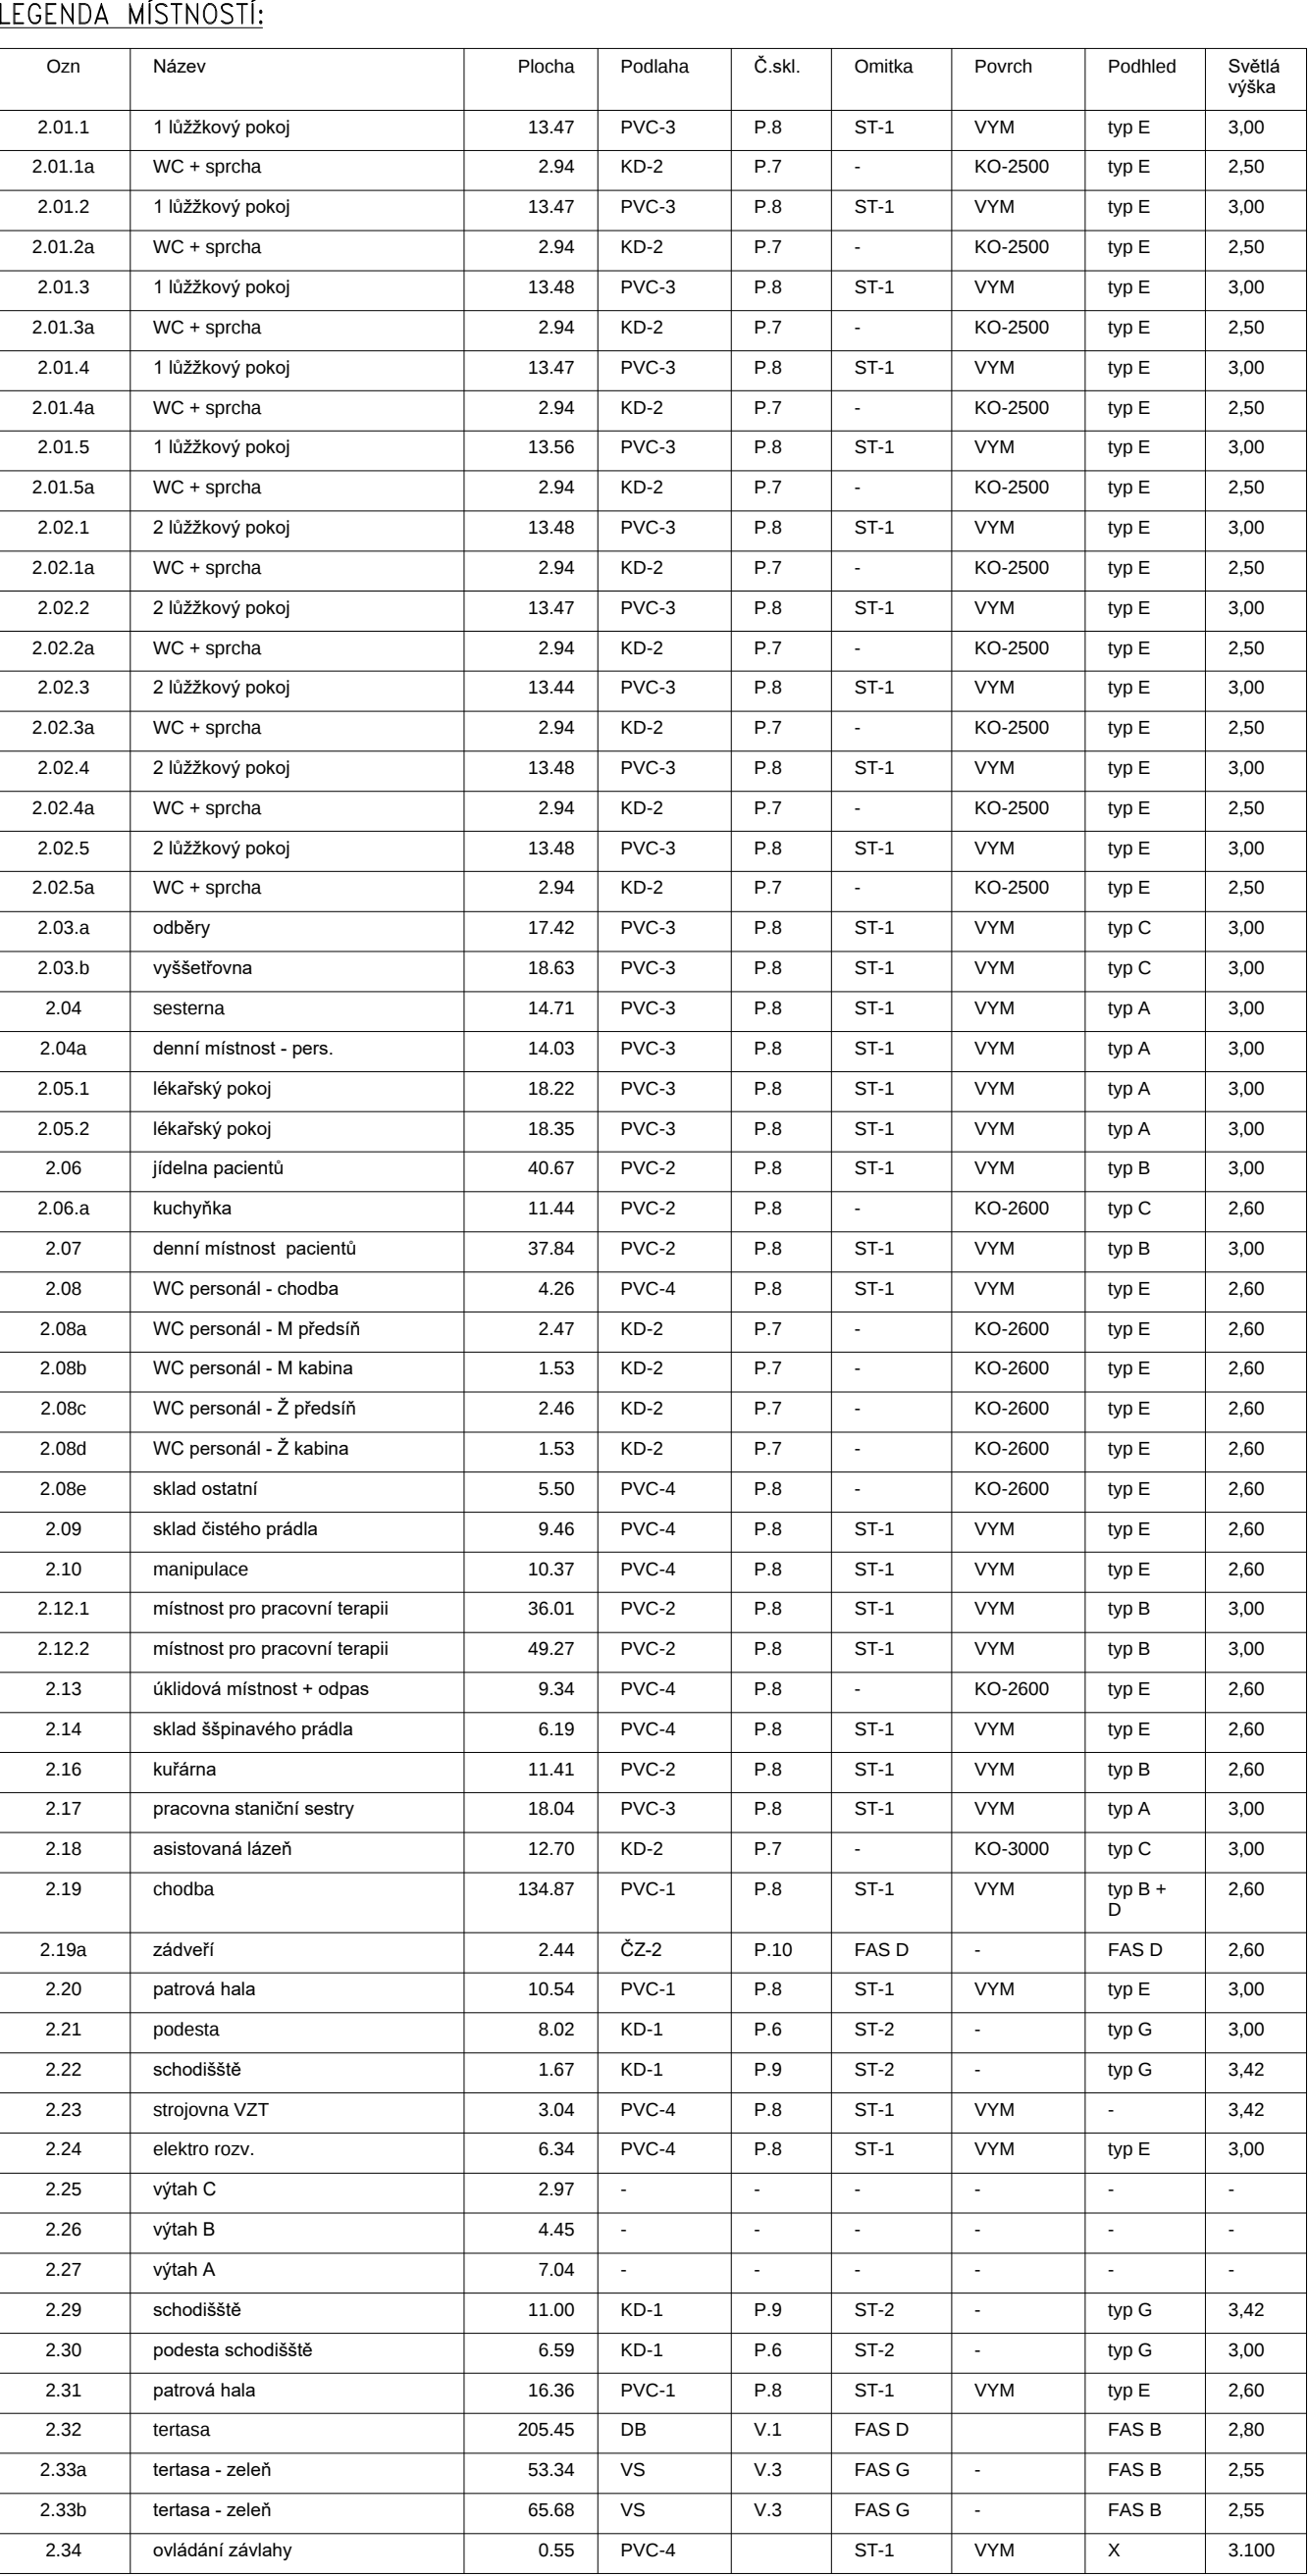

	- vytyčovací bod
	- PB dveře
	- bezpečnostní znak
	- požární hydrant
	- ÚT
	- VZT
	- EL
	- DILATACE

	železobeton
	zdivo ze ztraceného bednění, betonových cihel
	SDK příčka - AKUSTICKÁ
	SDK příčka - POŽÁRNÍ, AKU
	minerální vata
	pororost
	nerezová síť
	zdivo z pórabetonových tvárnic
	ŽB monolitický sloup

POZNÁMKA :

- nedílnou součástí výkresové části dokumentace, výpisů PSV a HSV, detailů a skladeb je textová část D.1.1.a - TECHNICKÁ ZPRÁVA (obsahuje bližší specifikace materiálů, výrobků, skladeb, atd.)
- nedílnou součástí ARCHITEKTONICKO STAVEBNÍHO řešení je oddíl D.1.3 POŽÁRNÉ BEZPEČNOSTNÍ ŘEŠENÍ

$$\pm 0,000 = 444,050 \text{ m.n.m. B.p.v}$$

OBJEDNATEL: Nemocnice Tábor, a.s. IČ 26095203, DIČ CZ26095203, Kpt. Jaroše 2000, 390 02 Tábor			
ZHOTOVITEL: Ing. arch. Jan Hochman - Atelier H1, autorizovaný architekt ČKA 00762, IČ: 11015802 K Bříně 1656/65, 50008 Hradec Králové			
SPOLUPRÁCE: Ing. arch. Pavla Zdobychová ČKA 02 888, IČ: 07439267		ZHOTOVITEL: Kamát Kobylka ODDÍLU: IČ: 684 58 425	
NOVÁ PSYCHIATRIE - NEMOCNICE TÁBOR			
STAVĚBNÍ OBJEKT		STUPEŇ: DSP+ DPP	
PROFESE		DATUM: 30.4.2021	
SO.01 Budova ("Nová psychiatrie")		PARÉ. 8.:	
SO.01 Architektonicko-stavěbní		MĚŘÍTKO: 1:	
ODPOVĚDNÝ PROJEKTANT		ČÍSLO V.:	
Ing. arch. Jan Hochman - Atelier H1, ČKA 00762, IČ: 11015802		D.1-1.1	
PŘÍLOHY 2. NP			