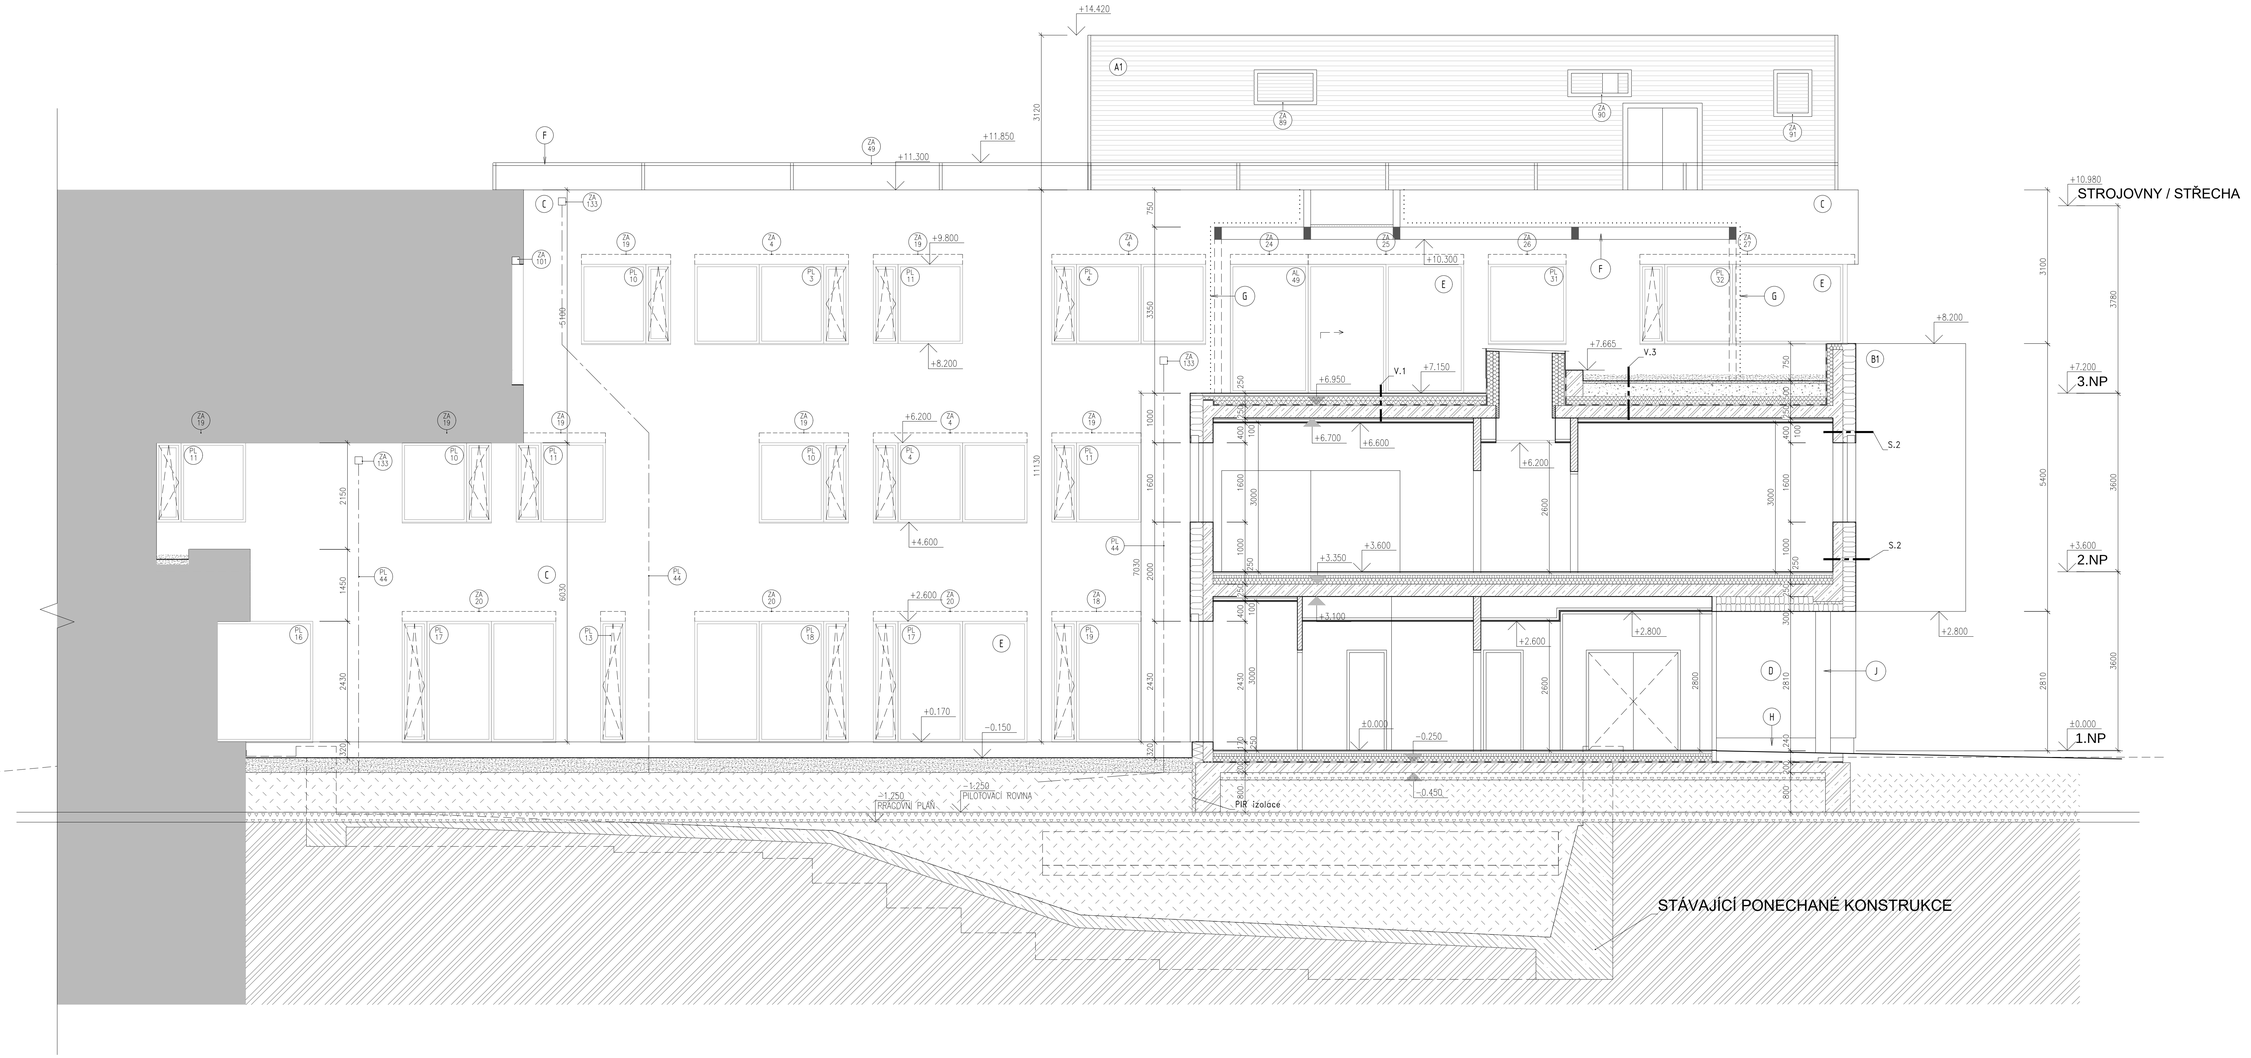

LEGENDA HMOT:

- železobeton
- SDK
- minerální vata
- EPS
- PIR
- stávající ponechané konstrukce
- zemina nasypaná
- štěrkový podsyp
- zemina původní
- nerezové sítě

POZNÁMKA :

- nedílnou součástí výkresové části dokumentace, výpisů PSV a HSV, detailů a skladeb je textová část D.1.1.a - TECHNICKÁ ZPRÁVA (obsahuje bližší specifikace materiálů, výrobků, skladeb, atd.)
- nedílnou součástí ARCHITEKTONICKO STAVEBNÍHO řešení je oddíl D.1.3 POŽÁRNĚ BEZPEČNOSTNÍ ŘEŠENÍ

±0,000 = 444,050 m.n.m. B.p.v

R

OBJEDNATEL :	Nemocnice Tábor, a.s. IČ 26095203, DIČ CZ26095203 , Kpt. Jaroše 2000, 390 02 Tábor		
ZHOTOVITEL :	Ing.arch. Jan Hochman - Atelier H1, autorizovaný architekt ČKA 00762, IČ: 11015802 K Bílíčce 1656/65, 50008 Hradec Králové 8		
SPOLUPRÁCE	Ing.arch. Pavel Zadrobílek ČKA 02 868, IČ: 67436927	ZHOTOVITEL ODDÍLU :	Ing.Tomáš Koblása ČKAIT 0602275, IČ: 684 56 425
NOVÁ PSYCHIATRIE - NEMOCNICE TÁBOR			STUPEŇ : DSP+ DPPS
STAVEBNÍ OBJEKT	SO.01 Budova ("Nová psychiatrie")	STAVENIŠTĚ "A"	DATUM : 30.4.2015
PROFESE	ARCHITEKTONICKO STAVEBNÍ		PARÉ. č. :
ODPOVĚDNÝ PROJEKTANT	Ing.arch. Jan Hochman - Atelier H1, ČKA 00762, IČ: 11015802		MĚŘÍTKO: 1:50
ŘEZ F-F / POHLED JIHOVÝCHODNÍ - ATRIUM			ČÍSLO V. : D.1.1.b - 9.