



PŘÍLOŽKY NAD SLOUPY

Měř. 1:50

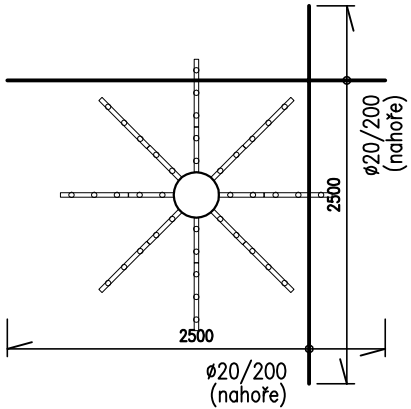


PŘÍLOŽKY NAD SLOUPY

Měř. 1:50

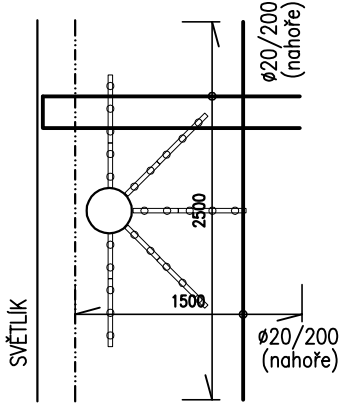


NADPRAŽÍ VNITŘNÍCH STĚN 3.NP

Měř. 1:25

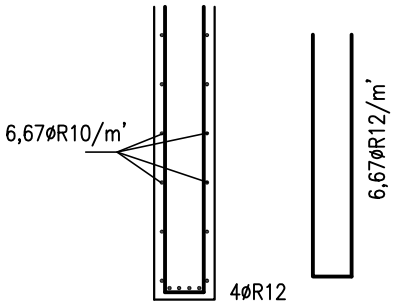


PŘIZTUŽENÍ DESKY U SLOUPU

Měř. 1:25 OSY L A 14

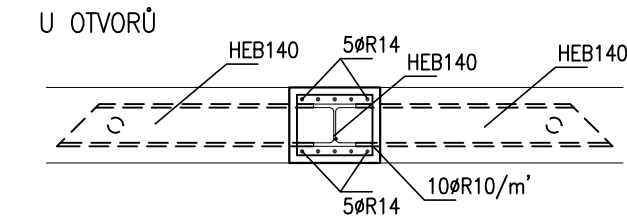


PŘÍLOŽKY NAD SLOUPY

Měř. 1:50

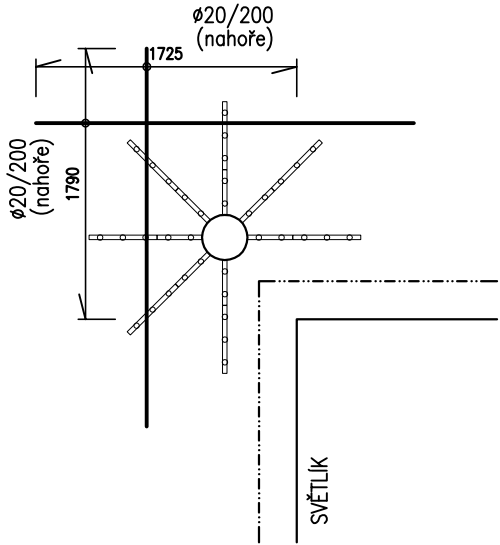



PŘÍLOŽKY NAD SLOUPY

Měř. 1:50

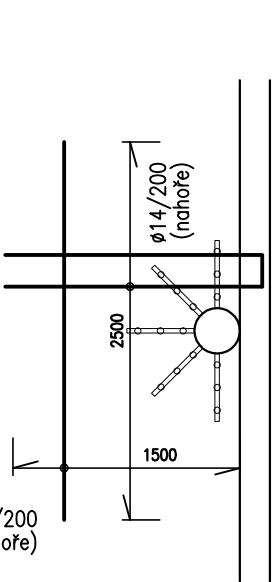


PARAPET STĚN 3.NP

Měř. 1:25

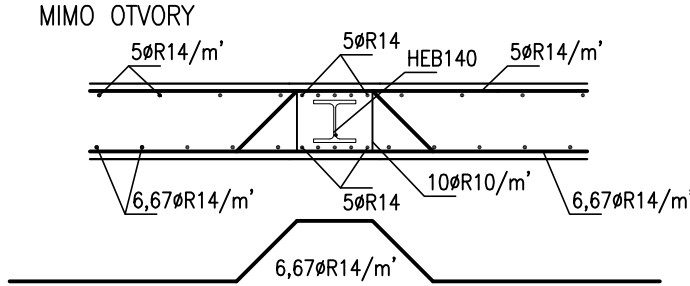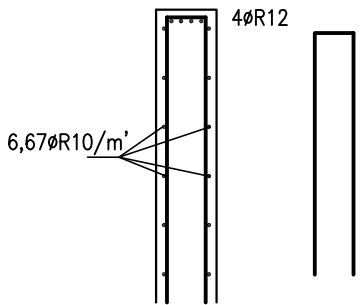


PŘÍLOŽKY NAD SLOUPY

Měř. 1:50

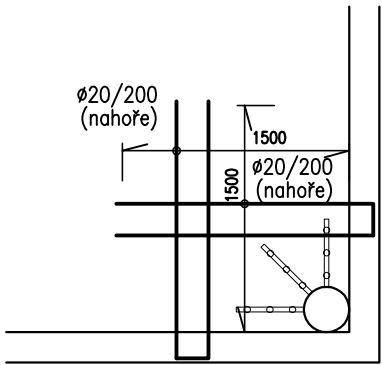


VÝZTUŽ ROHU STĚN

Měř. 1:25

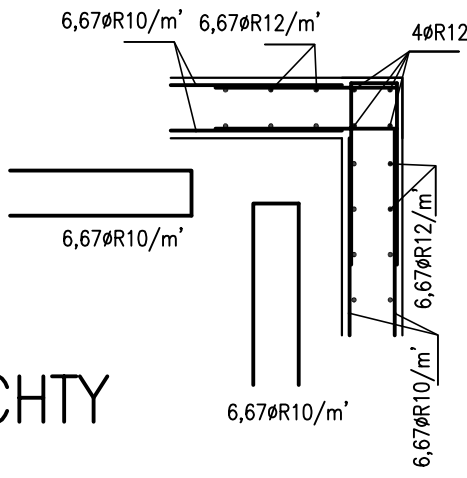


ŘEZ 1-1

Měř. 1:25

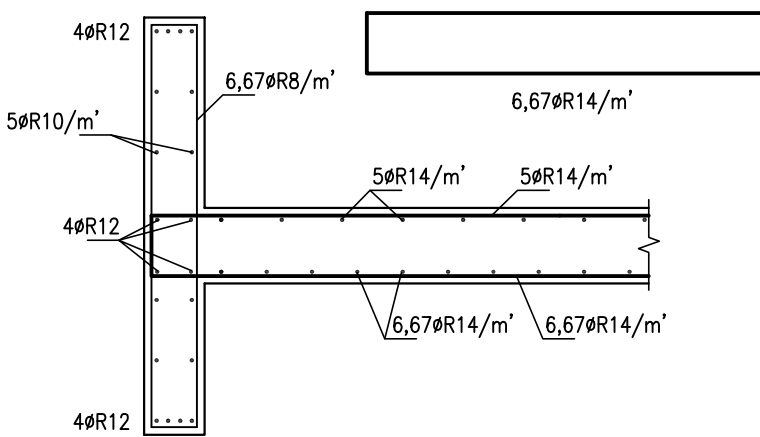


OBVODOVÉ STĚNY 3.NP

Měř. 1:25

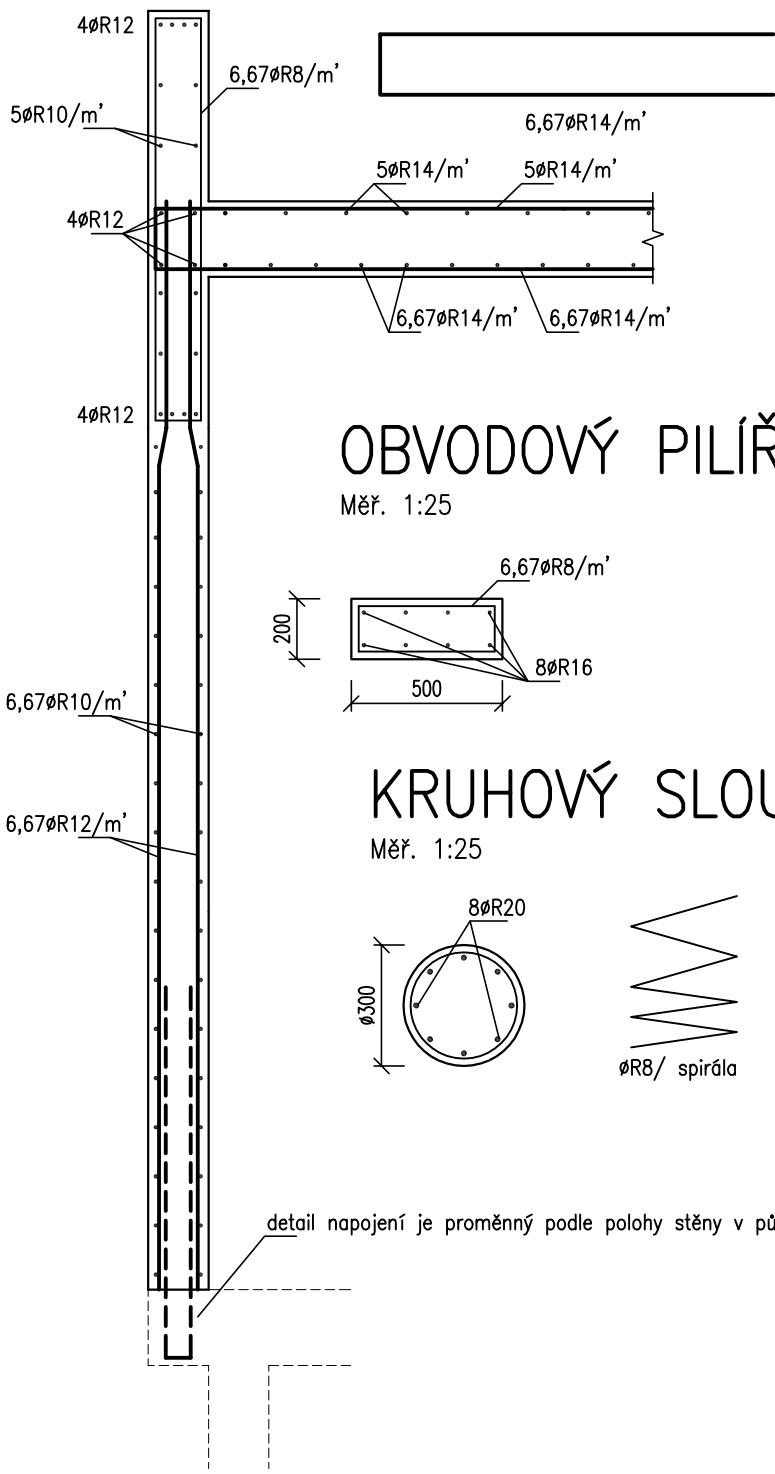


AKU ODDĚLENÍ DESKY A ŠACHTY

Měř. 1:25

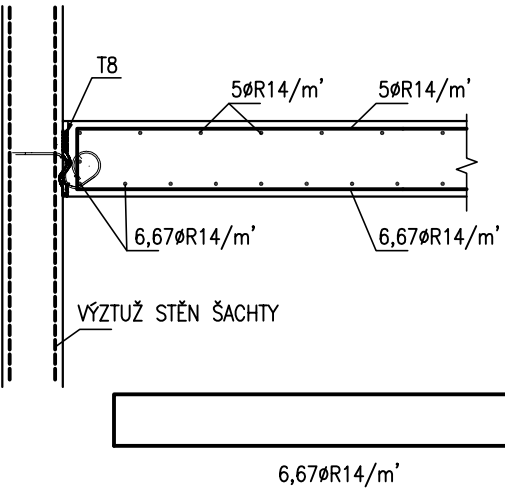


DESKA NAD STĚNOU

Měř. 1:25

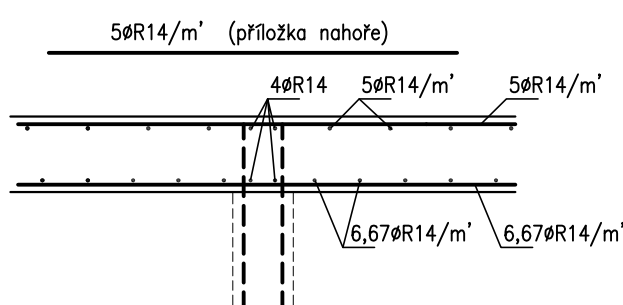


LEMOVÁNÍ SVĚTLÍKŮ

Měř. 1:25

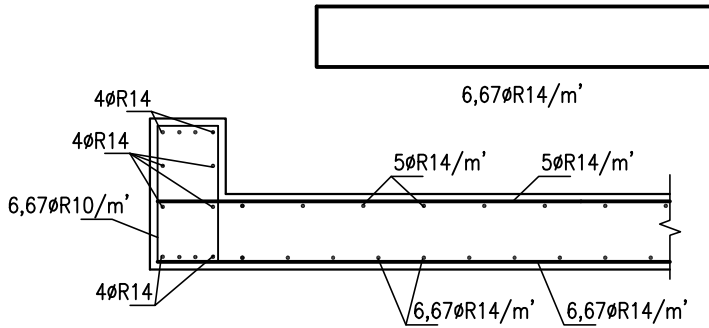


OBVODOVÝ PILÍŘ

Měř. 1:25

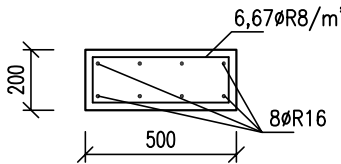


KRUHOVÝ SLOUP

Měř. 1:25

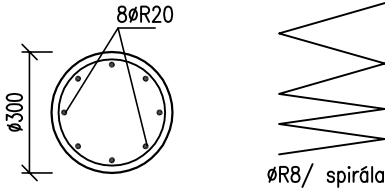


VÝZTUŽ SCHODIŠTĚ

Měř. 1:25

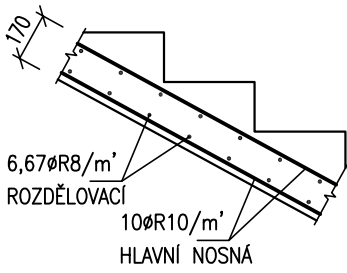


VÝZTUŽ STROPU ŠACHTY

Měř. 1:25

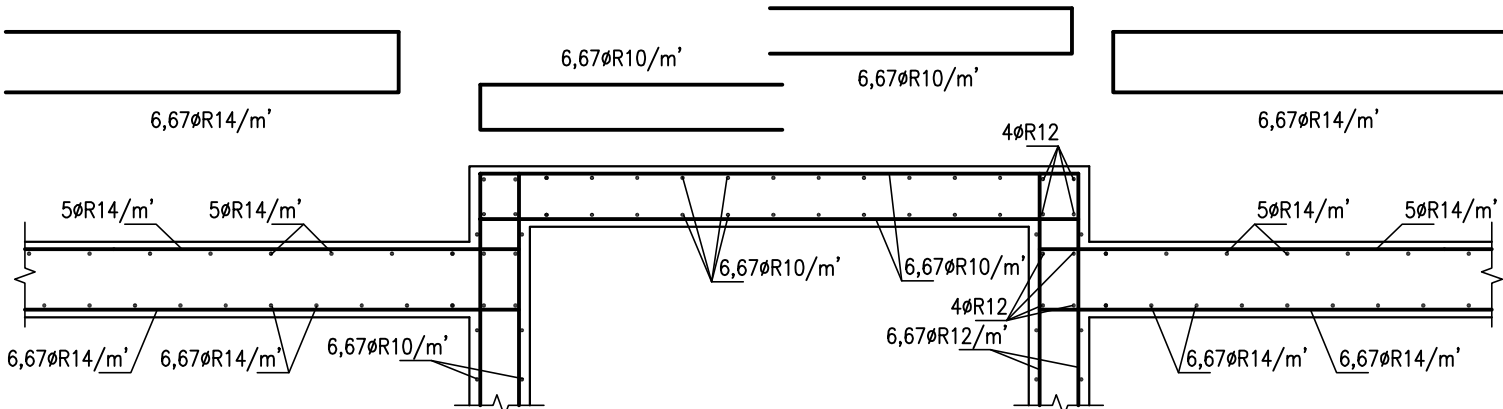

VÝZTUŽ STROPU ŠACHET

Měř. 1:25

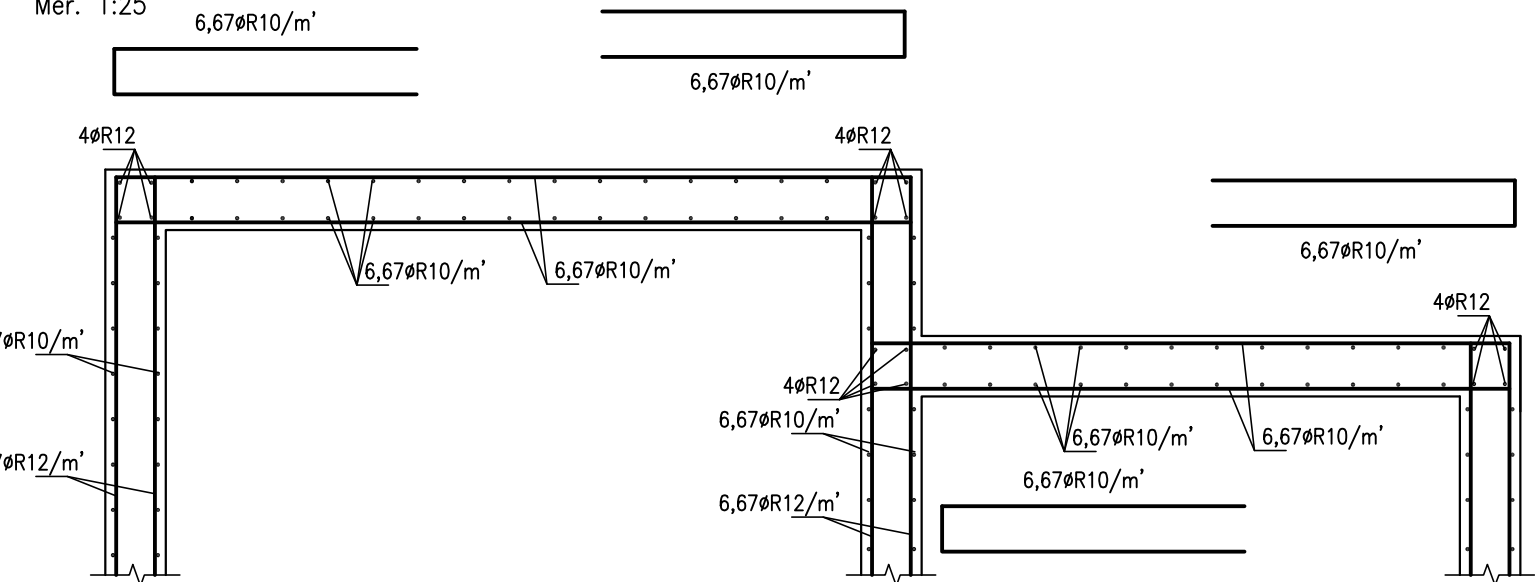

POZNÁMKY:

- SPODNÍ VÝZTUŽ CELOPLOŠNĚ 6,67ØR14/M ORTOGONÁLNĚ, HORNÍ VÝZTUŽ CELOPLOŠNĚ 50R14/M ORTOGONÁLNĚ
- U HORNÍHO I SPODNÍHO POVRCHU DESKY JSOU LOKÁLNĚ NAVRŽENÉ PŘÍLOŽKY
- PŘI STYKOVÁNÍ VÝZTUŽE DODRŽET MIN. SVĚTLOU VZDÁLENOST MEZI PRUTY!
- DOLNÍ VÝZTUŽ STYKOVAT U PODPOR, HORNÍ VÝZTUŽ V POLI! STYKOVANÁ PLOCHA JE MAX. 50%, VÝZTUŽ VÁZAT Z PRUTŮ DÉLKY 12,0M
- VÝZTUŽ PROTI PROTlačENÍ DESKY SYSTÉMOVÁ HALFEN HDB
- VEŠKERÉ SYSTÉMOVÉ PRVKY (HALFEN, SCHOECK) SE PŘÍVÝZTUŽÍ POŽADOVANOU VÝZTUŽÍ PODLE ZÁSAD DODAVATELE

VÝROBNÍ DOKUMENTACI VÝZTUŽE PŘEDLOŽTE PROJEKTANTOVI K ODSOUHLASENÍ !
VÝZTUŽE POPTĚJTE NEBO PŘEDLOŽTE PROJEKTANTOVI K ODSOUHLASENÍ !

BETON PODLE ČSN EN 206-1

SLOUPY: C30/37-XC1-Dmax16



OSTATNÍ: C25/30-XC1-Dmax16

VÝZTUŽ B500B

MIN. KRYTÍ 20mm

HTÚ - 1,250 m = 442,800 m n.m.

±0,000 = 444,050 m.n.m. B.p.v

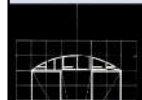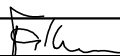OBJEDNATEL : Nemocnice Tábor, a.s. IČ 26095203, DIČ CZ26095203 , Kpt. Jaroše 2000, 390 02 Tábor		
ZHOTOVITEL : Ing.arch. Jan Hochman - Atelier H1, autorizovaný architekt ČKA 00762, IČ: 11015802 K Břiňce 1656/65, 50008 Hradec Králové 8		
ZHOTOVITEL ODDÍLU : Ing.Jiří Faltus ČKAIT 0600858, IČ: 18847935	SPOLUPRÁCE : Ing. Jakub Gembal	
NOVÁ PSYCHIATRIE - NEMOCNICE TÁBOR		STUPEŇ : DSP+DPPS
STAVEBNÍ OBJEKT	STAVENIŠTĚ A, SO.01 BUDOVA NOVÉ PSYCHIATRIE	DATUM : 04.2015
PROFESE	STAVEBNĚ KONSTRUKČNÍ	PARÉ. č :
ODPOVĚDNÝ PROJEKTANT	Ing.Jiří Faltus, ČKAIT 0600858, IČ: 18847935 	MĚŘITKO:
PŮDORYS 3.NP - TVAR		ČÍSLO V. : D.1.2.13