




STROJOVNA VZT A2
PODLAHA

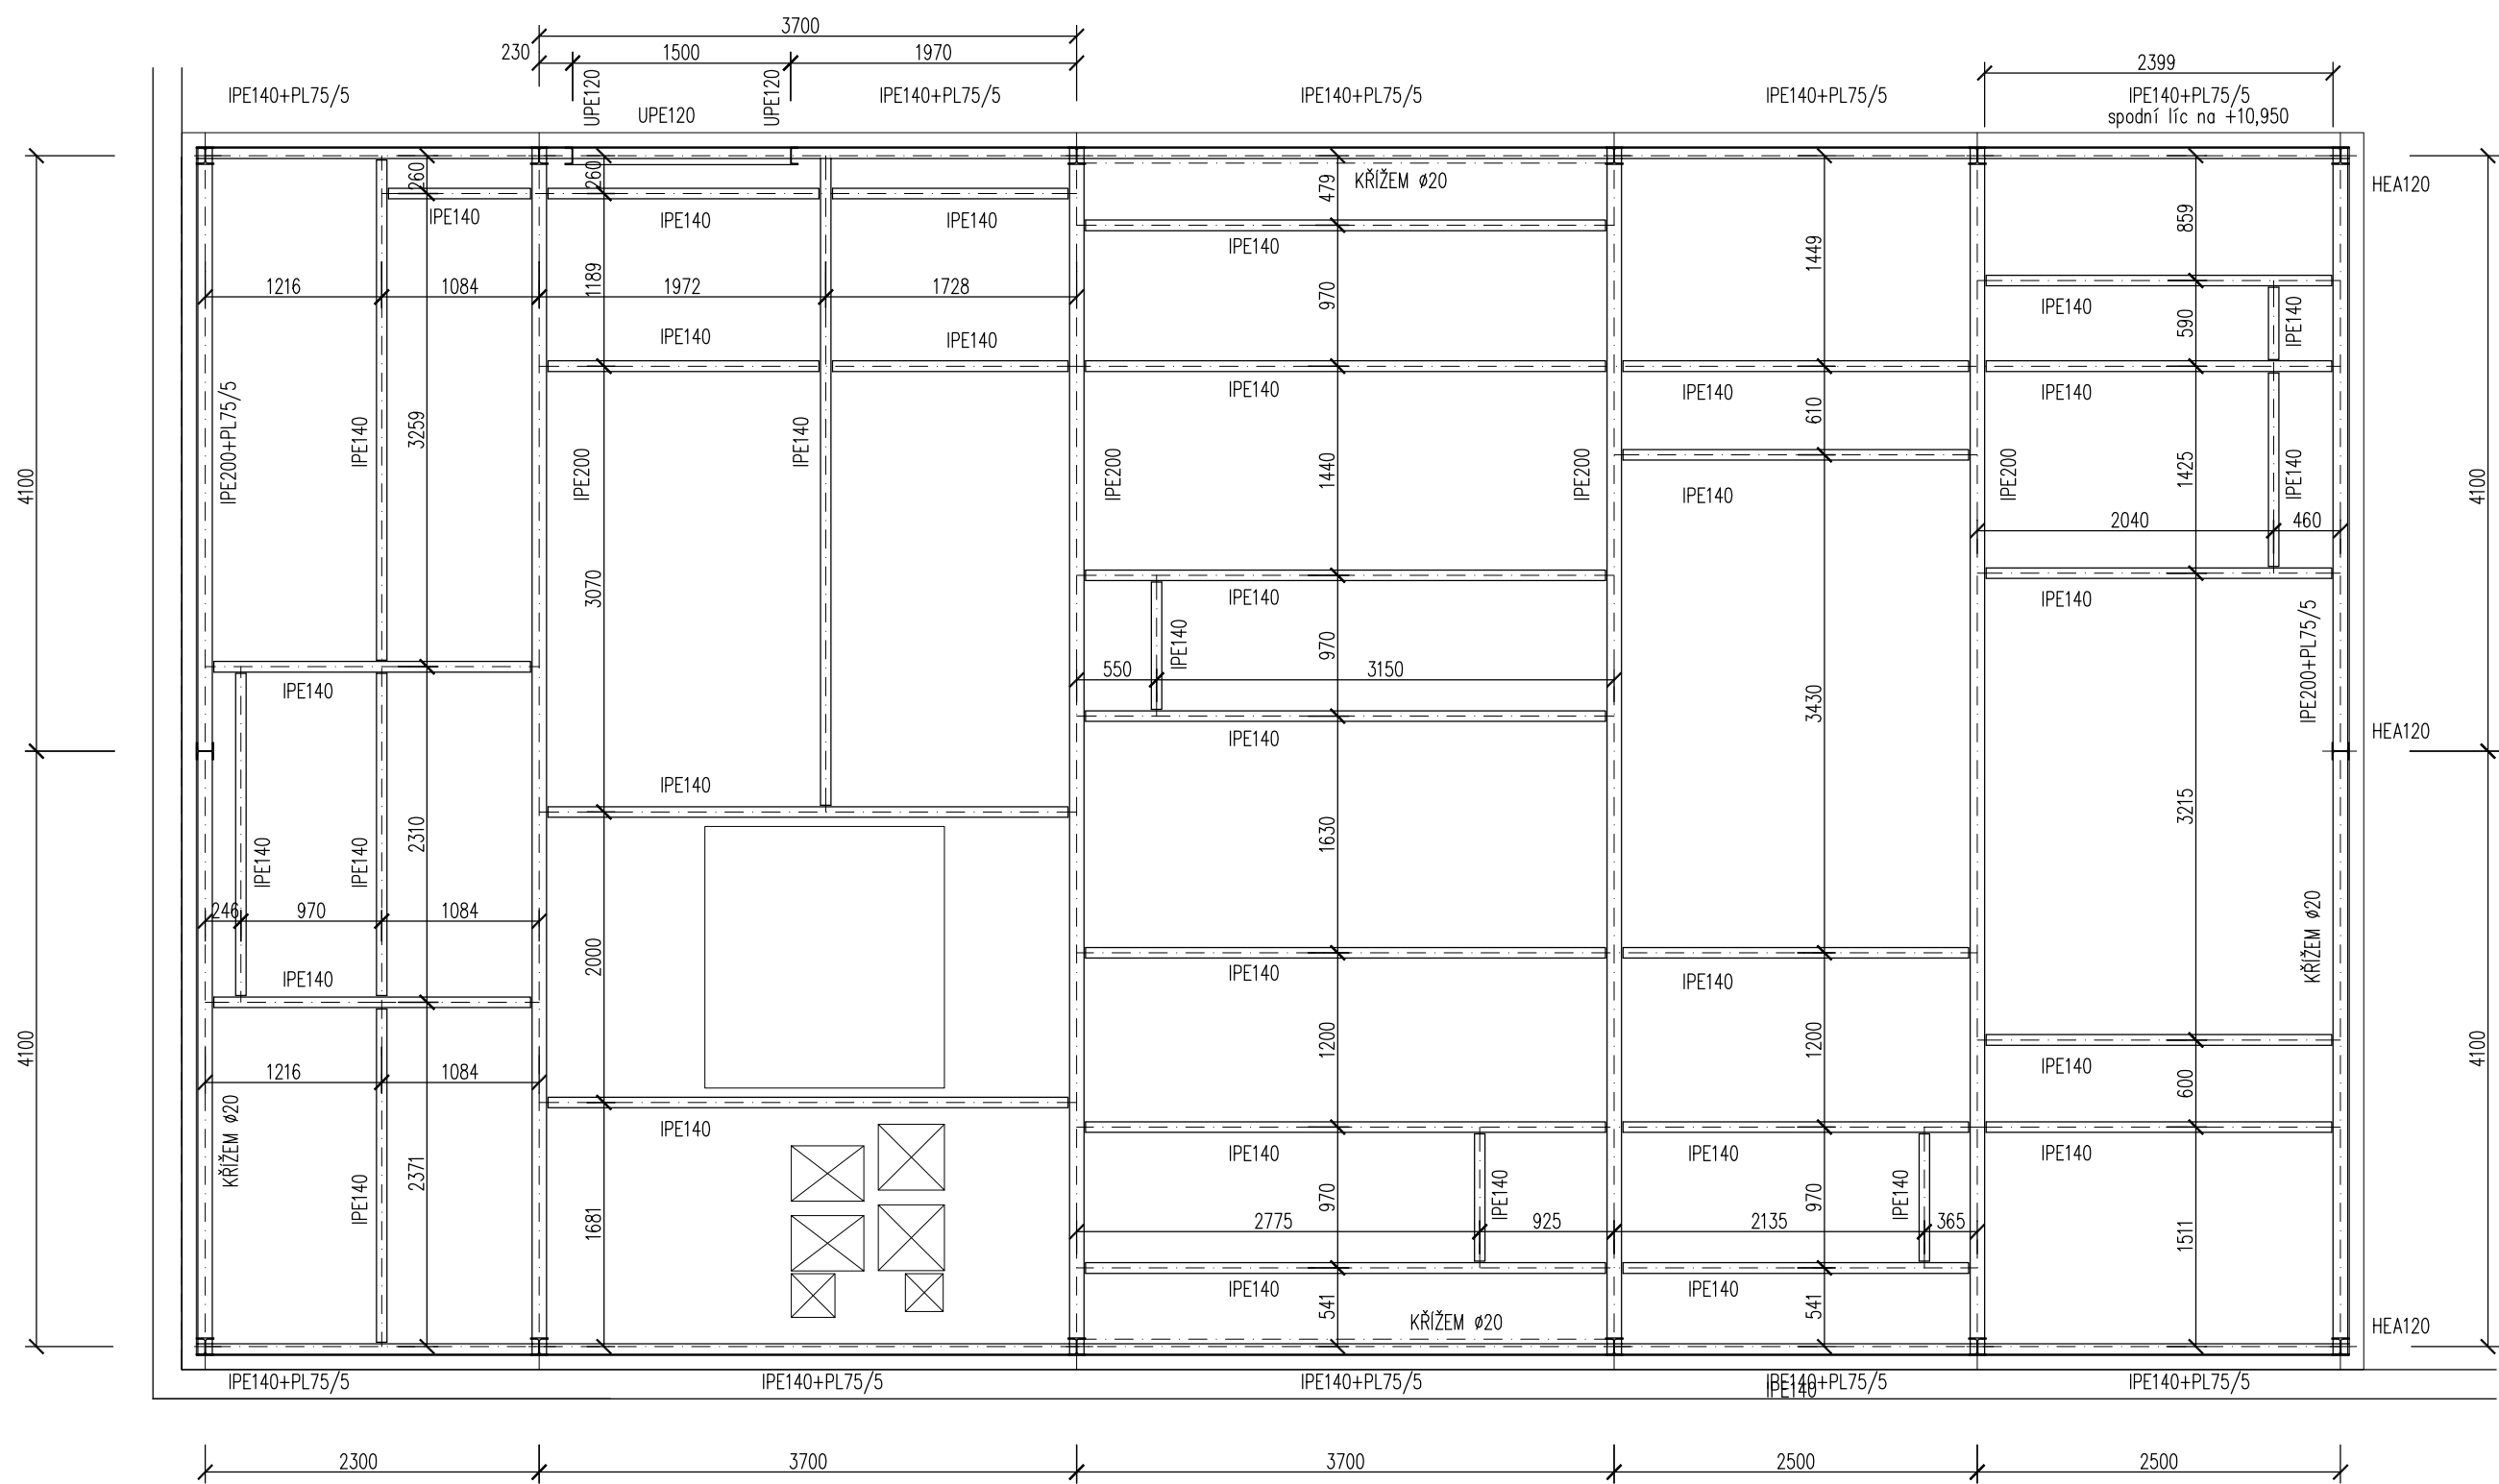


STROJOVNA VZT A2
STROP

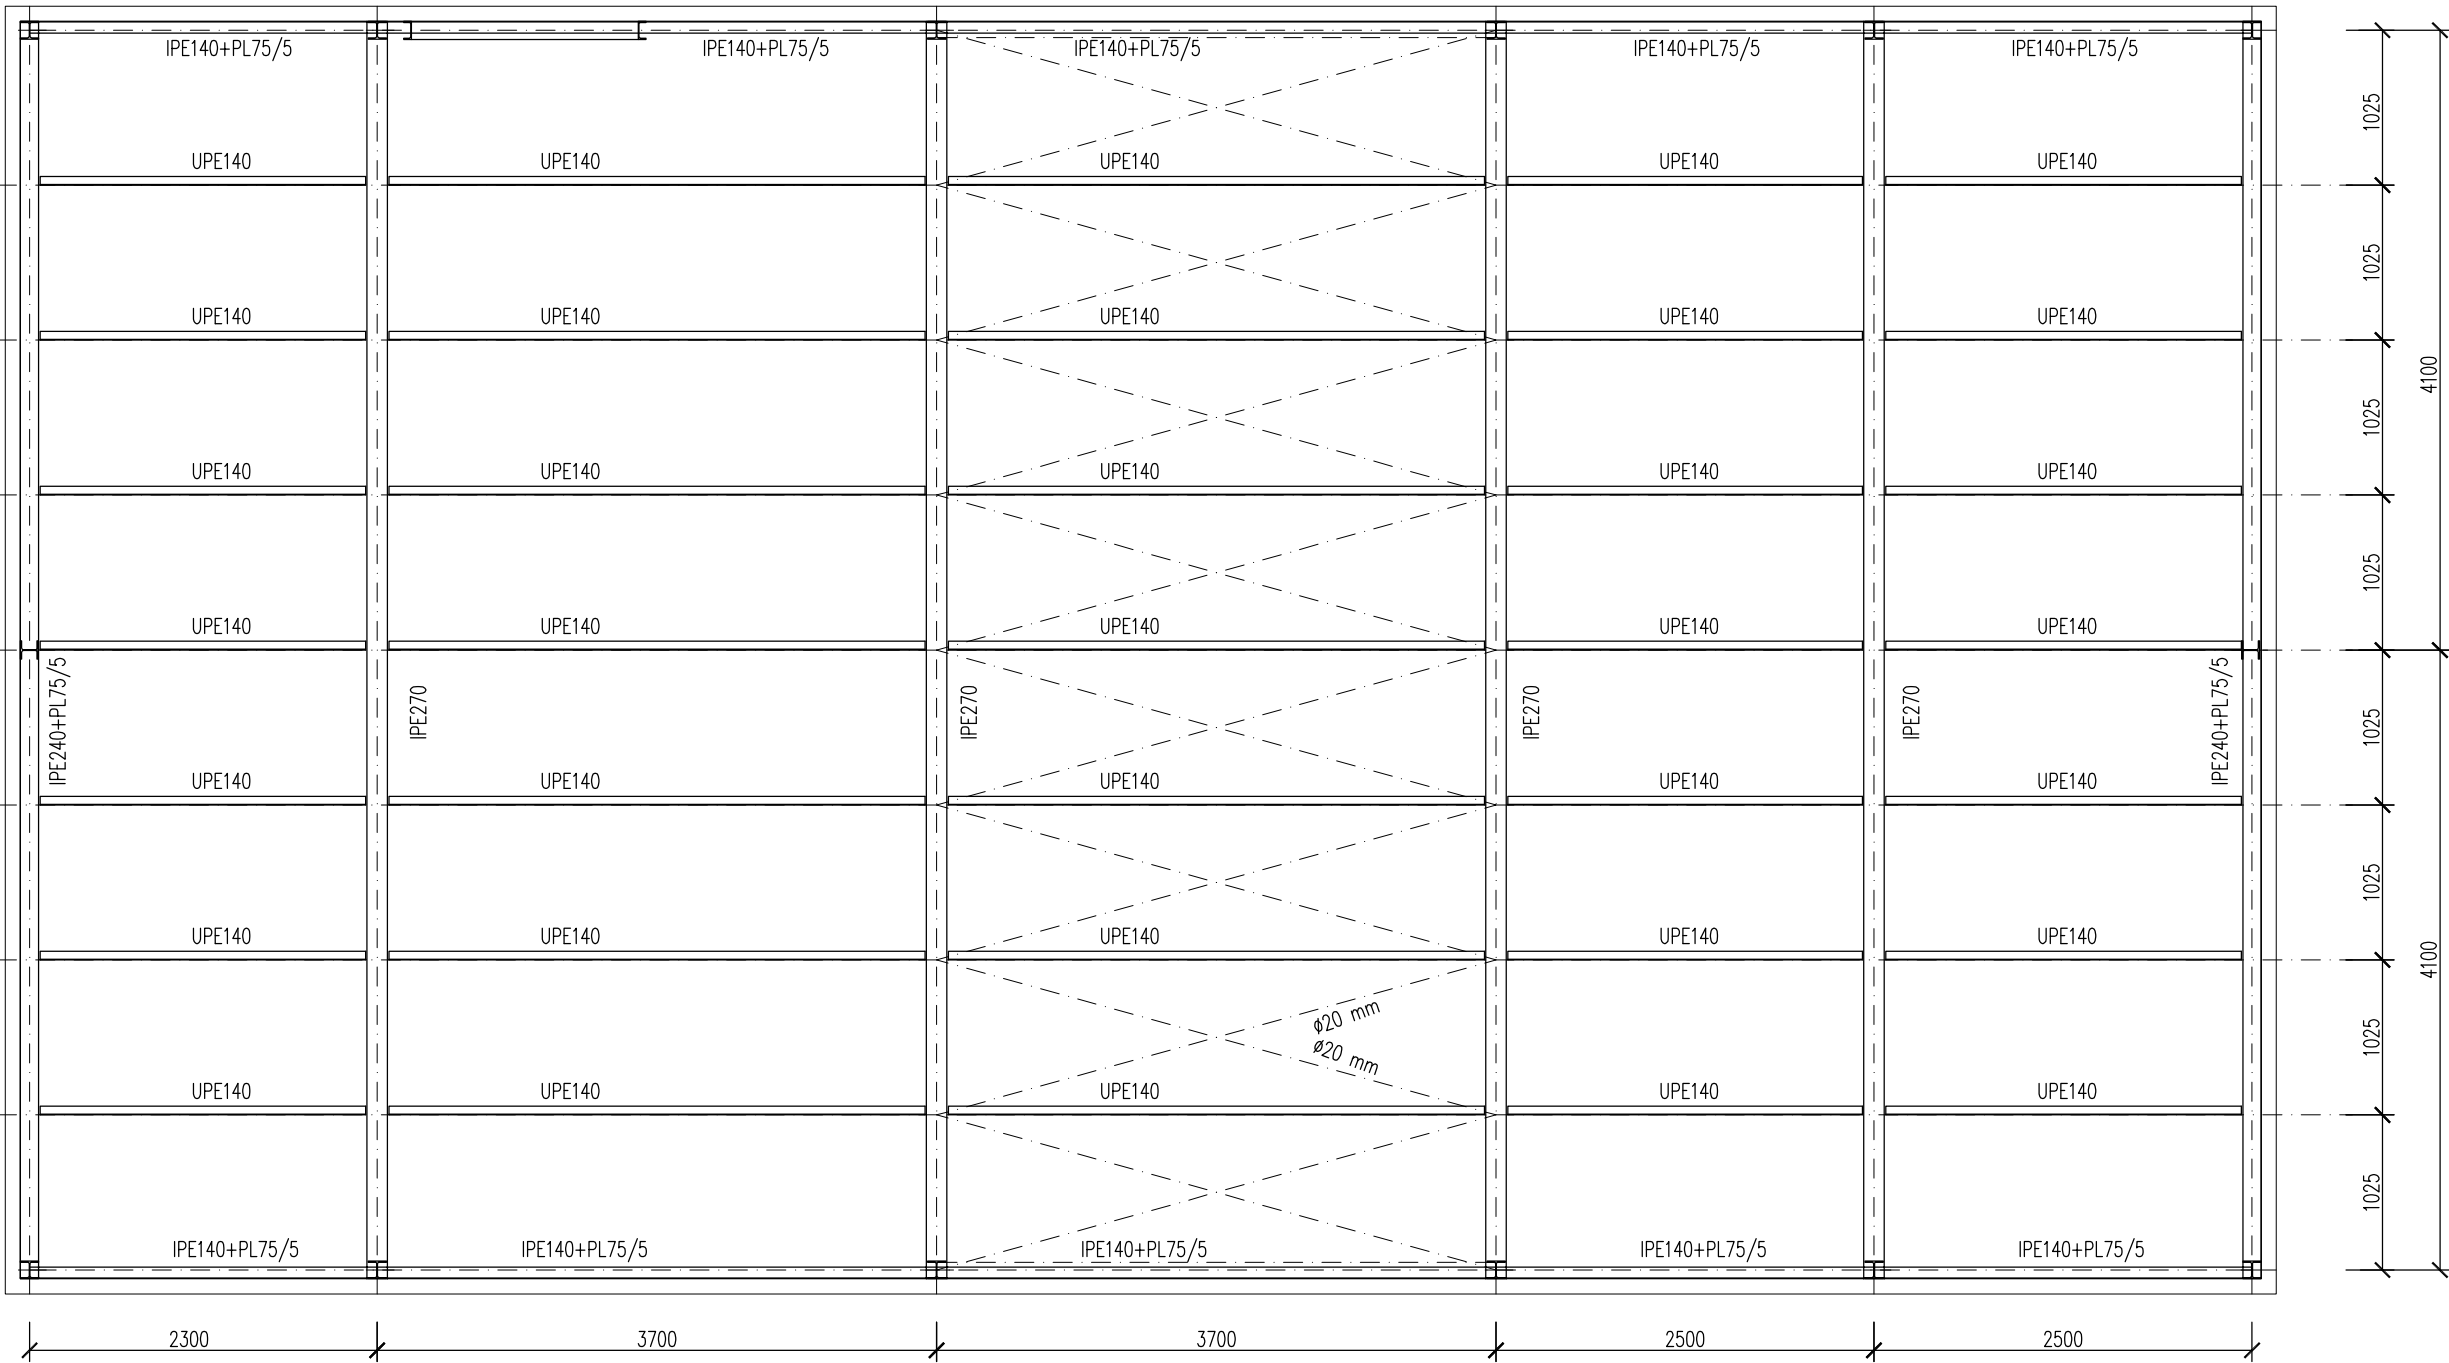


PŘÍČNÝ ŘEZ

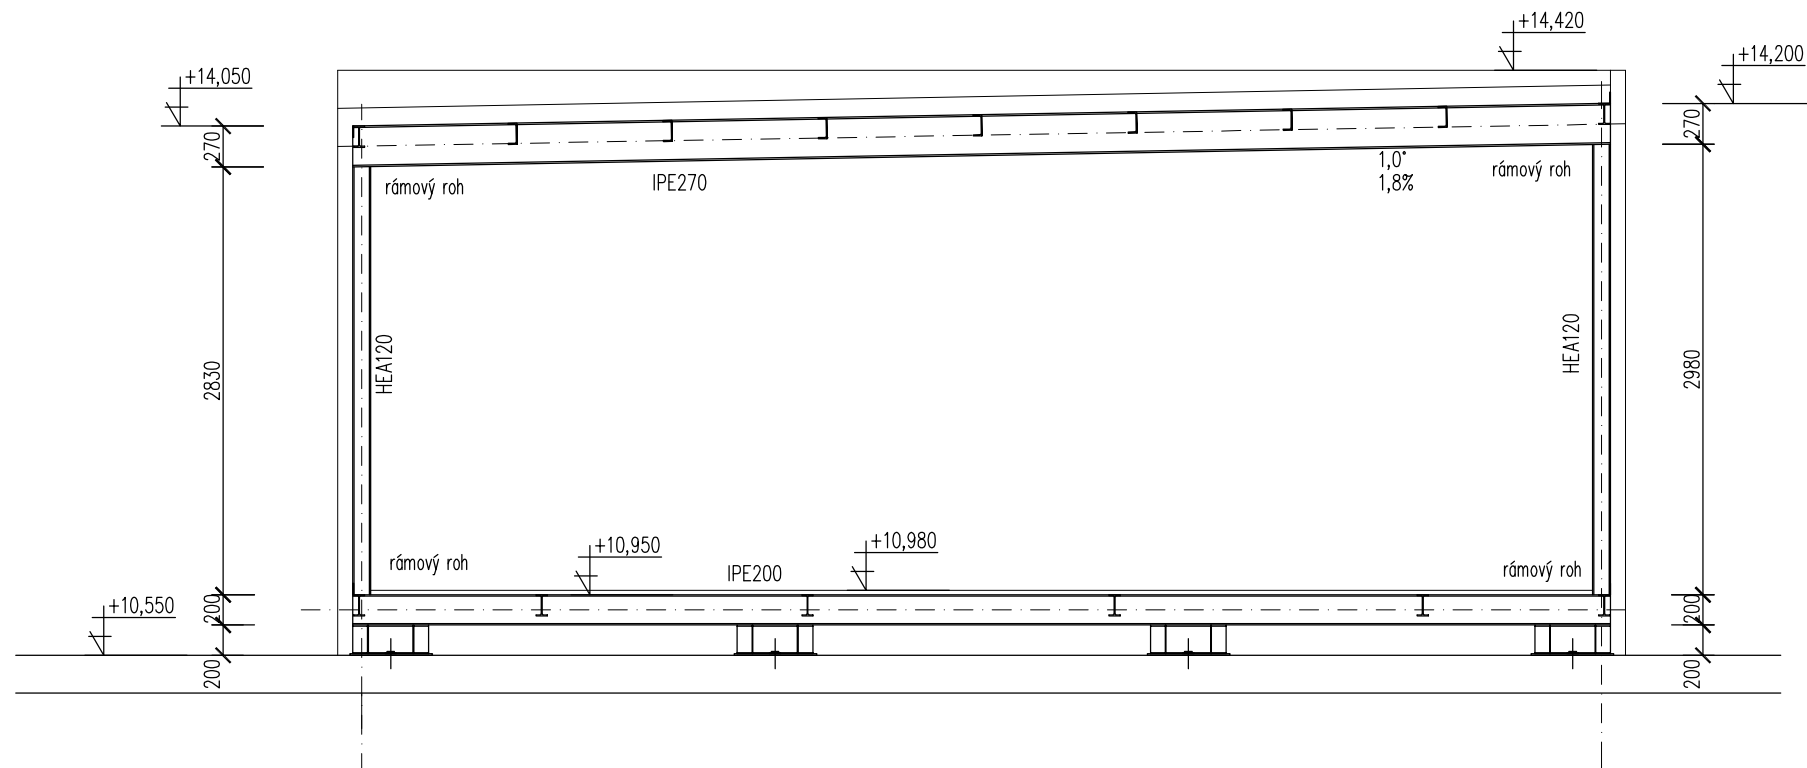


PODÉLNÝ ŘEZ

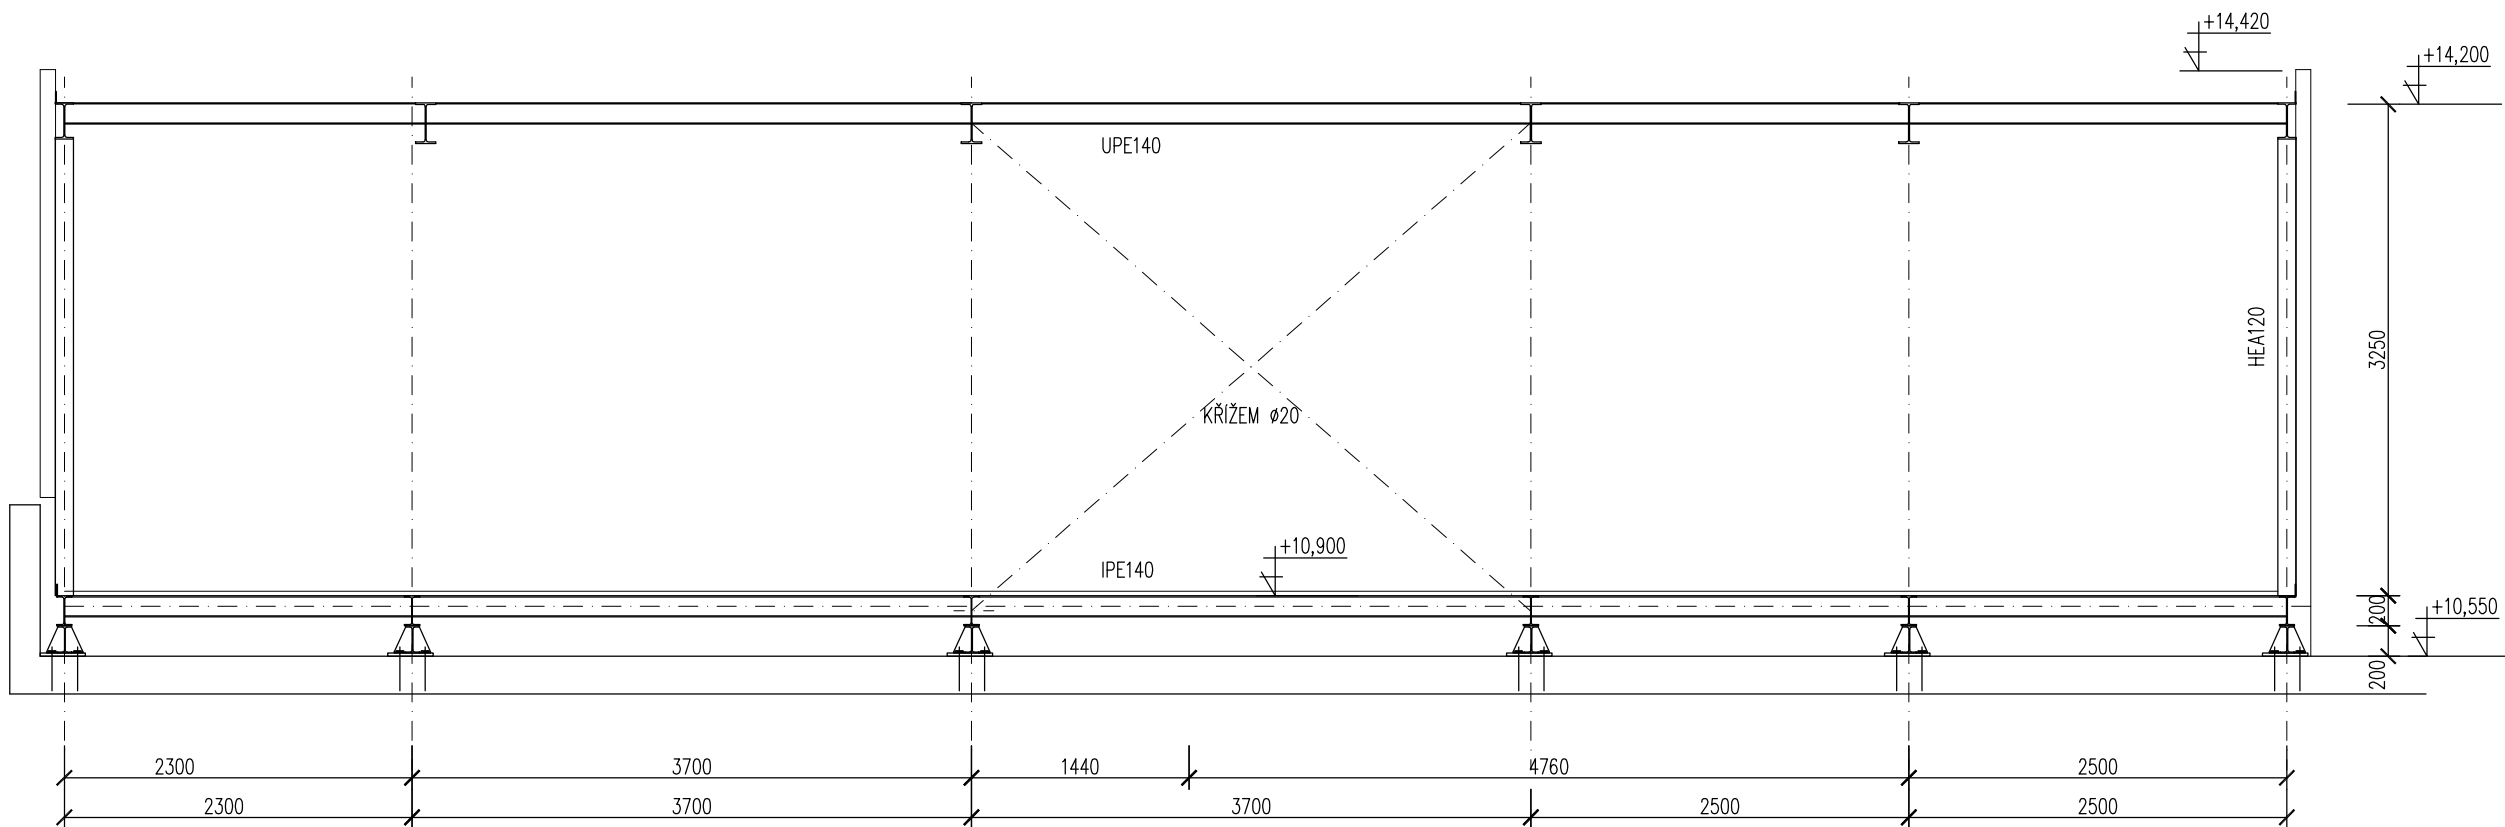

PRUŽNÉ ULOŽENÍ NA STROPNÍ KONSTRUKCI
minimálně ve třetinách rozponu

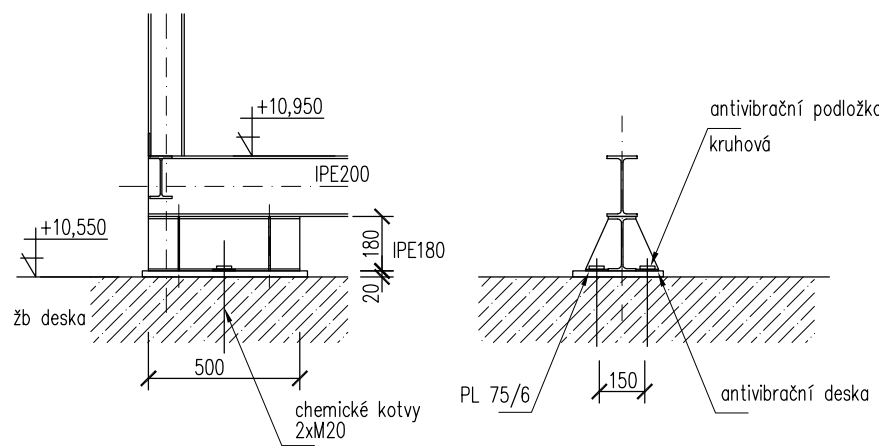

POROROŠT ZINKOVANÝ
SP 3.30x30/45
A=35,2 m2, 970 kg


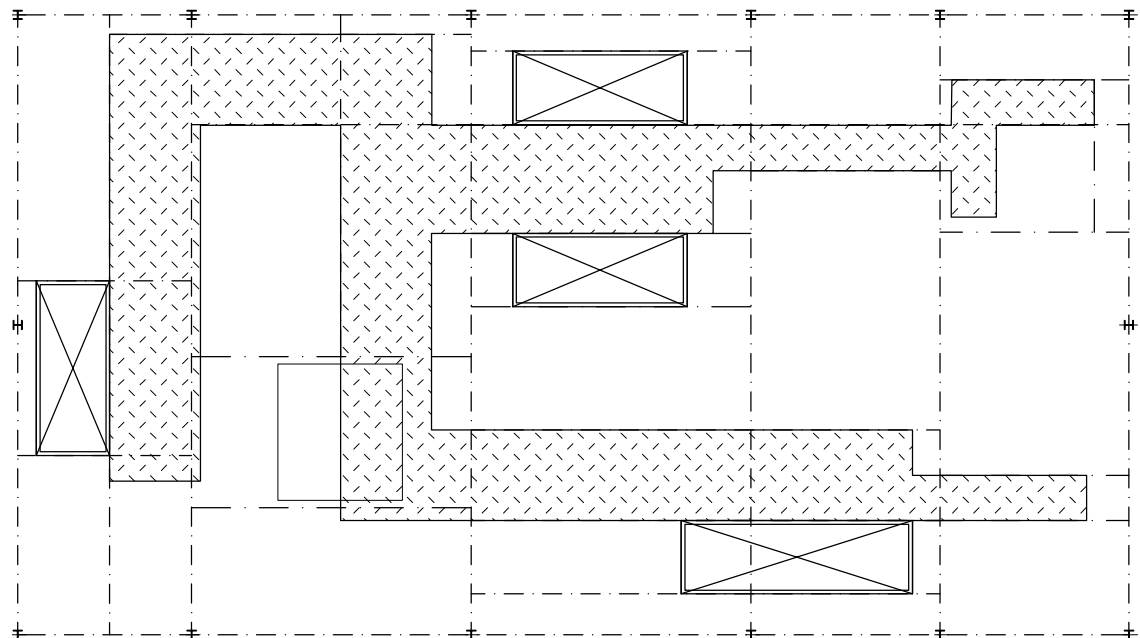


OPLÁŠTĚNÍ: kompletizovanými panely
stěny: tl. 100 mm, plech-plech
střecha: 120 mm, plech-fólie

orientační hmotnost: 8100,0x1,15% = 9315 kg

OCEL S235
povrchová úprava zinkováním
konstrukce šroubovaná, montážní díly svařit

±0,000 = 444,050 m.n.m. B.p.v

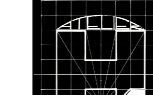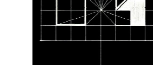OBJEDNATEL : Nemocnice Tábor, a.s. IČ 26095203, DIČ CZ26095203 , Kpt. Jaroše 2000, 390 02 Tábor		
ZHOTOVITEL : Ing.arch. Jan Hochman - Atelier H1, autorizovaný architekt ČKA 00762, IČ: 11015802 K Biličce 1656/65, 50008 Hradec Králové 8		
ZHOTOVITEL ODDÍLU :	Ing. Jiří Faltus	
SPOLUPRÁCE: Ing. Jakub Gembal		
NOVÁ PSYCHIATRIE - NEMOCNICE TÁBOR		
STAVEBNÍ OBJEKT	STAVENIŠTĚ A, SO.01 BUDOVA NOVÉ PSYCHIATRIE	
PROFESE	STAVEBNÉ KONSTRUKČNÍ	
ODPOVĚDNÝ PROJEKTANT	Ing. Jiří Faltus, ČKA IČ 0600858, IČ: 18847935	
TVAR KONSTRUKCE STROJOVNY VZT A2		STUPEN : DSP+DPPS DATUM : 04.2015 PAR. č. : MĚŘÍTKO: 1:50 ČÍSLO V. : D.1.2.16